

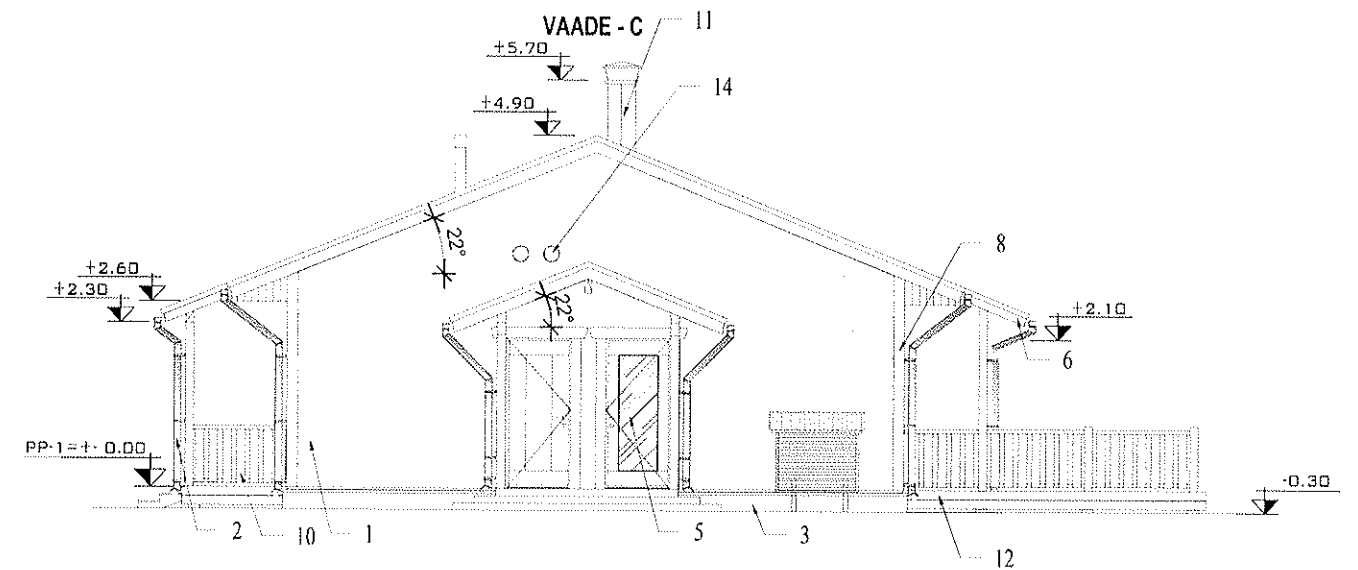
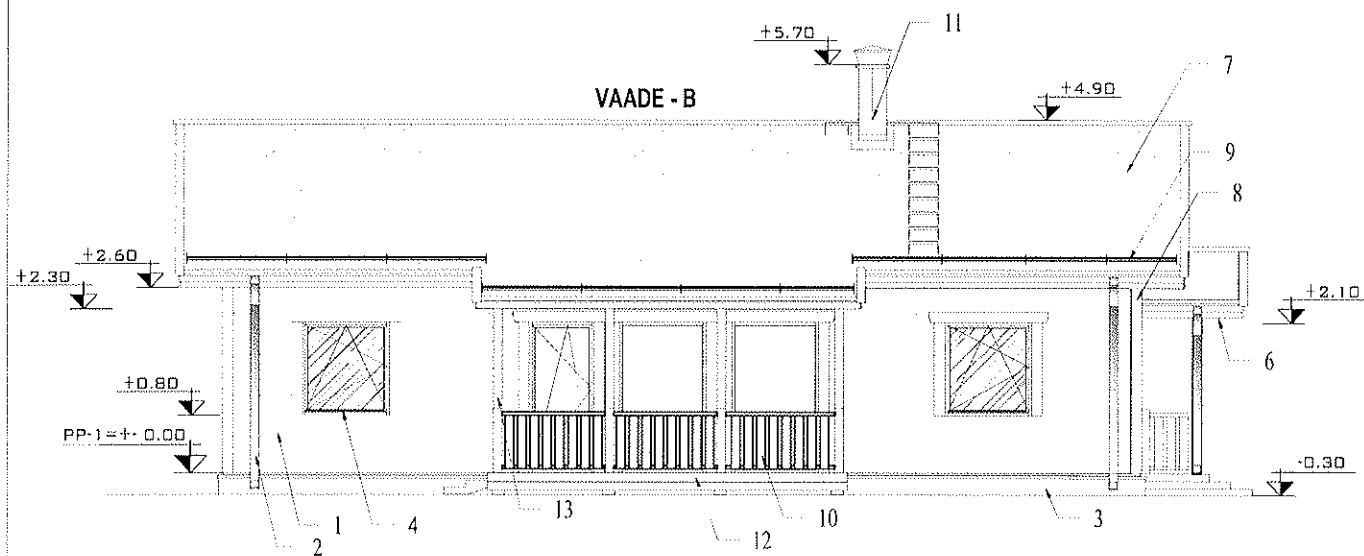
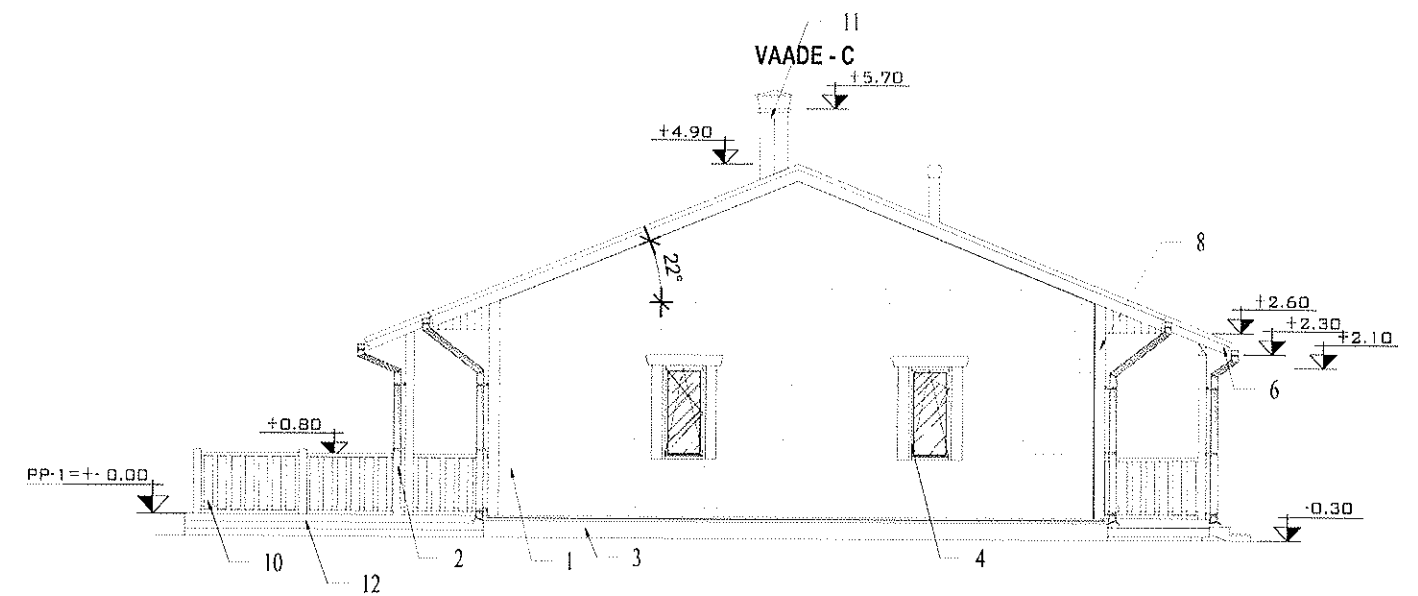


Joonise nr. 240917_EP_AR-5-03			Objekti nimetus: ÜRSIKELAMU EHTUSPROJEKT				
			Asukoht: RAPIA MAAKOND KOHILA VALD AESPA ALEVIK				
PROJEKTIJUHT:	E.KALLAS	/ALKIRJASTATUD DIGITAALSELT/	Tellija:	3	Stadium	Mööd	Töö nr.
KINNITAS:	U.METS	/ALKIRJASTATUD DIGITAALSELT/			EP	1:100	240917
EEP 000859	REG.NR. 11284360	Joonis: KATUSEPLAAN	OÜ VISAHING DESIGNER AGENCY KAUNA 3 TALLINN 10138				
KUUPÄEV:	24.09.2017						

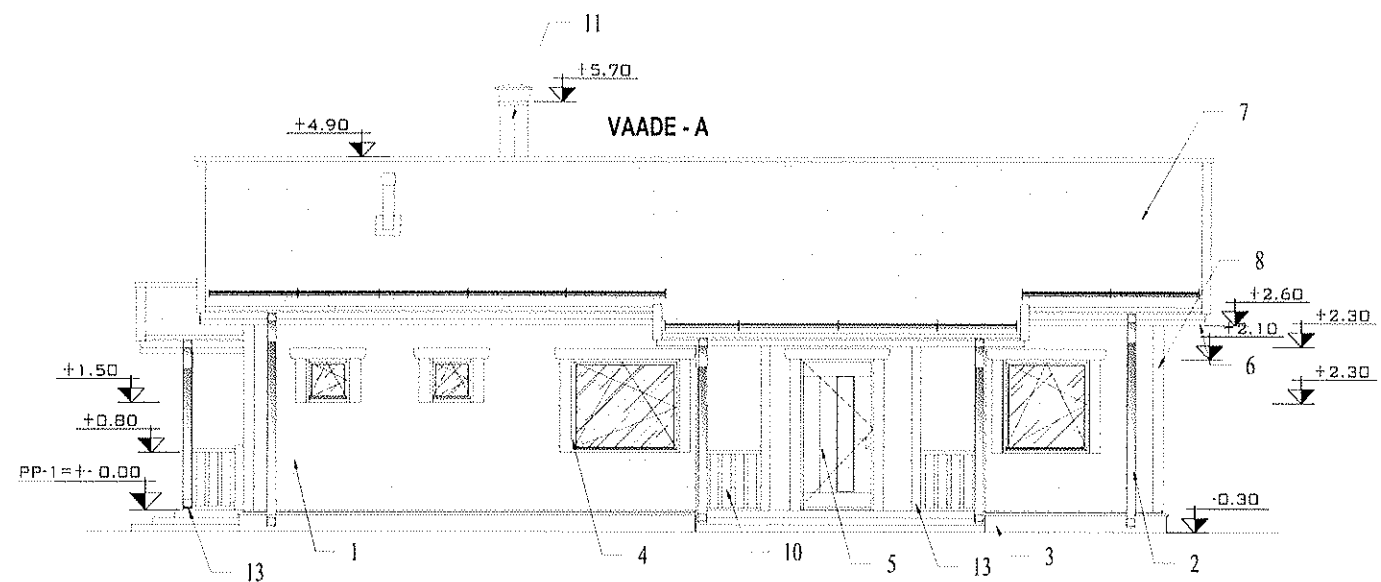

#### ELAMU FASSAADI VÄRVITONIDE KOONDTABEL:

- 1 - Fassaad: Horisontaalne laudis värvitakse, toon Tikkurila 607X (sinakas-hall)
- 2 - Vihmavesüsteemid, toon RR23 (tumehall)
- 3 - Sokkel: Struktuurkrohv, ja värvitakse, toon Caparol Patina 25 (hall)
- 4 - Aknaraamid ja aknaplekid, toon RR20 (valge)
- 5 - Puituksed, toon RR20 (valge)
- 6 - Tuulekastid: värvitakse, toon valge.
- 7 - Katusekate : Terasplekk - Kiviprofil, toon RR23 (tumehall)
- 8 - Piirdeliistud ja nurgaliistud: värvitakse, toon valge.
- 9- Katuse turvatarvikud: Teras, toon RR23 (tumehall)
- 10- Piirded, värvitakse, toon valge.
- 11 - Korsten: Struktuurkrohv, ja värvitakse, toon Caparol Patina 25 (hall)
- 12- Sügavimmutatud terrassilaudis, toon (pruun)
- 13- Puitpostid: Värvitakse, toon valge.
- 14 - Läbiviigid fassaadist: Toon Tikkurila 607X (sinakas-hall)

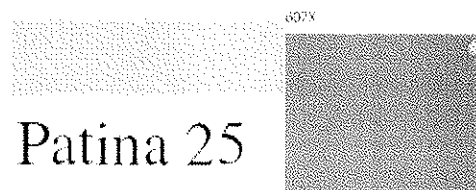

Joonise nr. 240917_EP_AR-6-02		Objekti nimetus: ÜKSIKELAMU EHITUSPROJEKT		
		Asukoht: RAPLA MAAKOND KOHILA VALD AIESPA ALEVIK		
PROJEKTJUHT: E.KALLAS	/ALLKIRJASTATUD DIGITAALSELT/	Tellijä:	S	Stadium: EP
KINNITAS: U.METS	/ALLKIRJASTATUD DIGITAALSELT/			Mõõt: 1:100
EEP 000859	REG.NR. 11284360	Joonis: VAADE A-B-C-D		Töö nr. 240917
KUUPÄEV: 24.09.2017				OÜ VISAHING DESIGNER AGENCY KAUNA 3 TALLINN 10138