


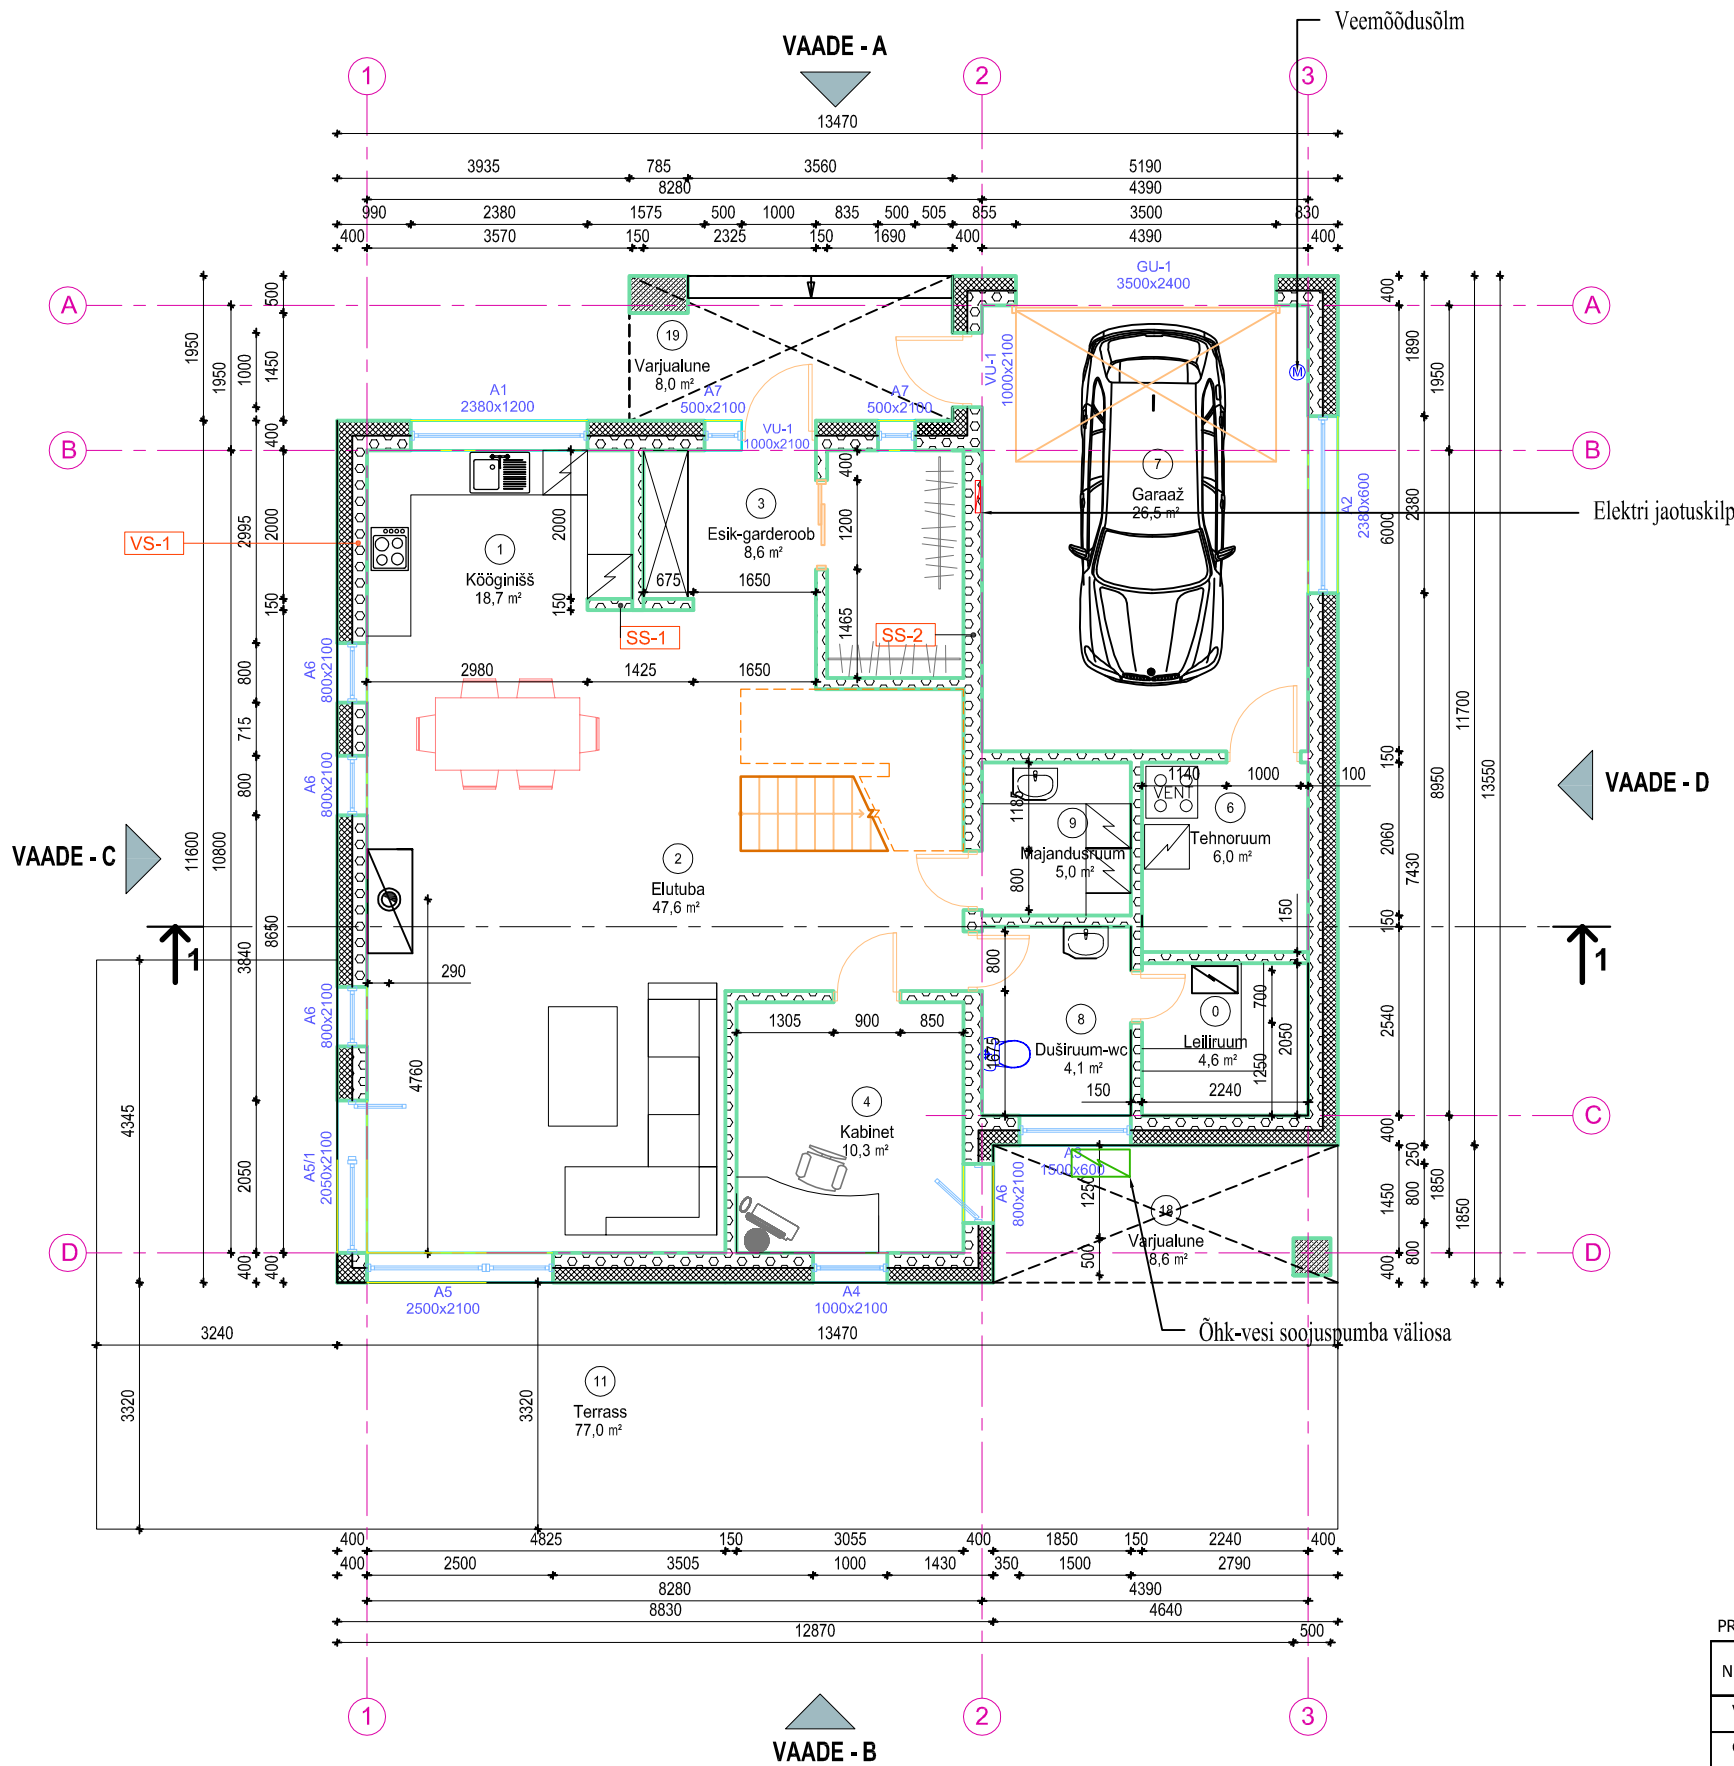

VS-1,

Välisviimistlus-õhekrohv
Armeering
Vahtpolüstüreen 200mm
Liimsegu
Kergplokk 200mm
Armeering
Tasanduskrohv
Siseviimistlus

SS-1,

Siseviimistlus
Armeering-tasandussegu
Kergplokk 150mm
Armeering-tasandussegu
Siseviimistlus

SS-2,

Siseviimistlus
Armeering-tasandussegu
Kergplokk 250mm
Armeering-tasandussegu
Siseviimistlus

TINGMÄRGID:

- Elektri jaotuskilbi asukoht
Veesõlme asukoht
Õhk-vesi soojuspumba väliosa

PROJEKTEERITUD VÄLISUSTE SPETSFIKATSIOON

NR	SKEEM	MÕÕDUD	HULK	MÄRKUS
VU-1	PUITUKS-KLAASIGA	1000x2100mm	2	KÄELISUS/ V
GU-1	PLASTIK LAMELL	3500x2400mm	1	TÕSTEUKS

MÄRKUSED:

- Kõik mõõdud tuleb täpsustada ehitajal ja toodete valmistajatel kohapeal.
- Kui koostatud jooniste ja tegelikkuse vahel ilmnevad vastuolud peab töövõtja hankima enne tööde teostamist informatsiooni tellijalt või jooniste koostajalt.
- Alusmüüride armeering ning kandekonstruksioonide parameetrid täpsustada vastavalt täiendavatele geoloogilistele pinnase uuringutele ja ehitusinseneri arvutustele.
- Korstna ehitamisel tagada läbiviigu tulepüsivus vastavalt korstna tootja juhiste. Kamina paigaldamisel tagada nõutud tuleohutusekujad. Korstnapits katta ilmastikumõjude eest korstna mütsiga.
- Pesuruumide seinad töödeldakse 2x niiskustõkke vööbaga ja plaaditakse. Samuti tuleb niiskustõkkega vööbata kööginissi jäävad seinad.
- Avatäidete tähised antud avatäidete septsifikatsiooni joonisel.