


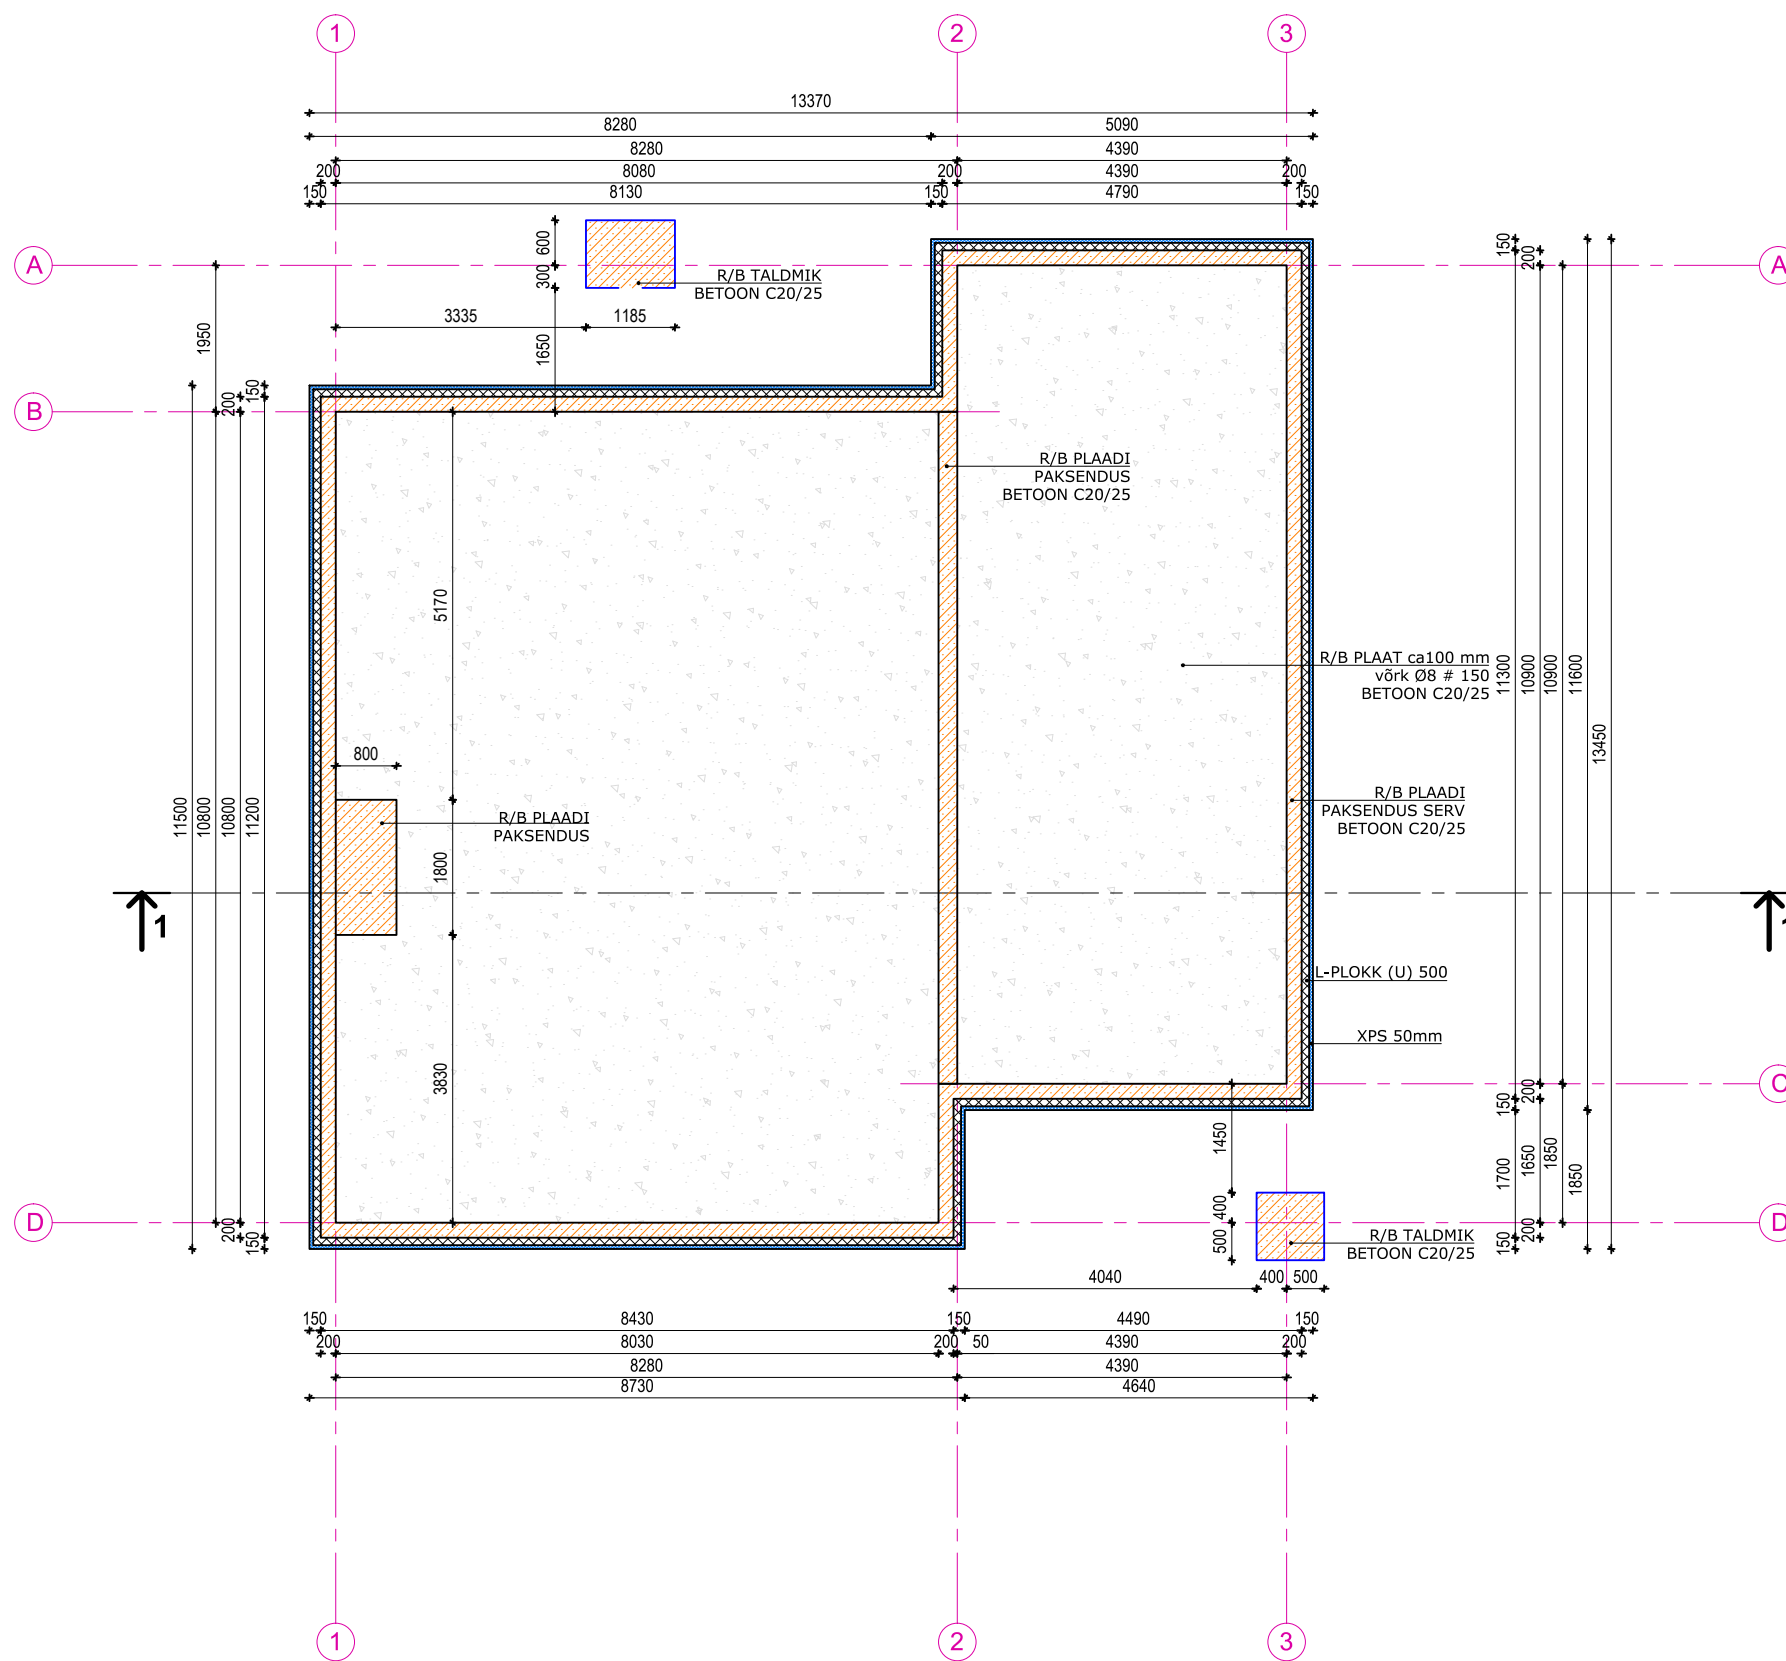

Märkused

1. Vundamendi plaan on selgitava iseloomuga ja ei baseeru kinnistu geoloogilistel uuringutel.
2. Soojustatud plaatvundamendi rajamiseks kasutatakse spetsiaalset vahtpolüstüreeni 100mm paksust L-plokki. Lisaks paigaldatakse sokli eenduvuse vähendamiseks väljapoole lisasoojustuse kiht XPS 50mm, mis liimitakse L ploki külge. Vundamendi sokliosa armeeritakse ning krohvatakse õhekrohviga.
3. Külmakergete eest kaitstakse vundamenti 100mm paksuse horisontaalse plaatsoojustusega, mis paigaldatakse mööda perimeetrit 1.0m laiuselt.
4. Kandvate siseseinte ja postide alla rajada vundamendi põrandaplaadi paksendus.
5. Vundamendid täpsed tööjoonised lahendatakse konstruktiivse osa tööprojektiga.