




ASENDIPLAAN MAA-AMETI KAARDIRAKENDUSE ORTOFOTO KAARDIL
M 1:1000

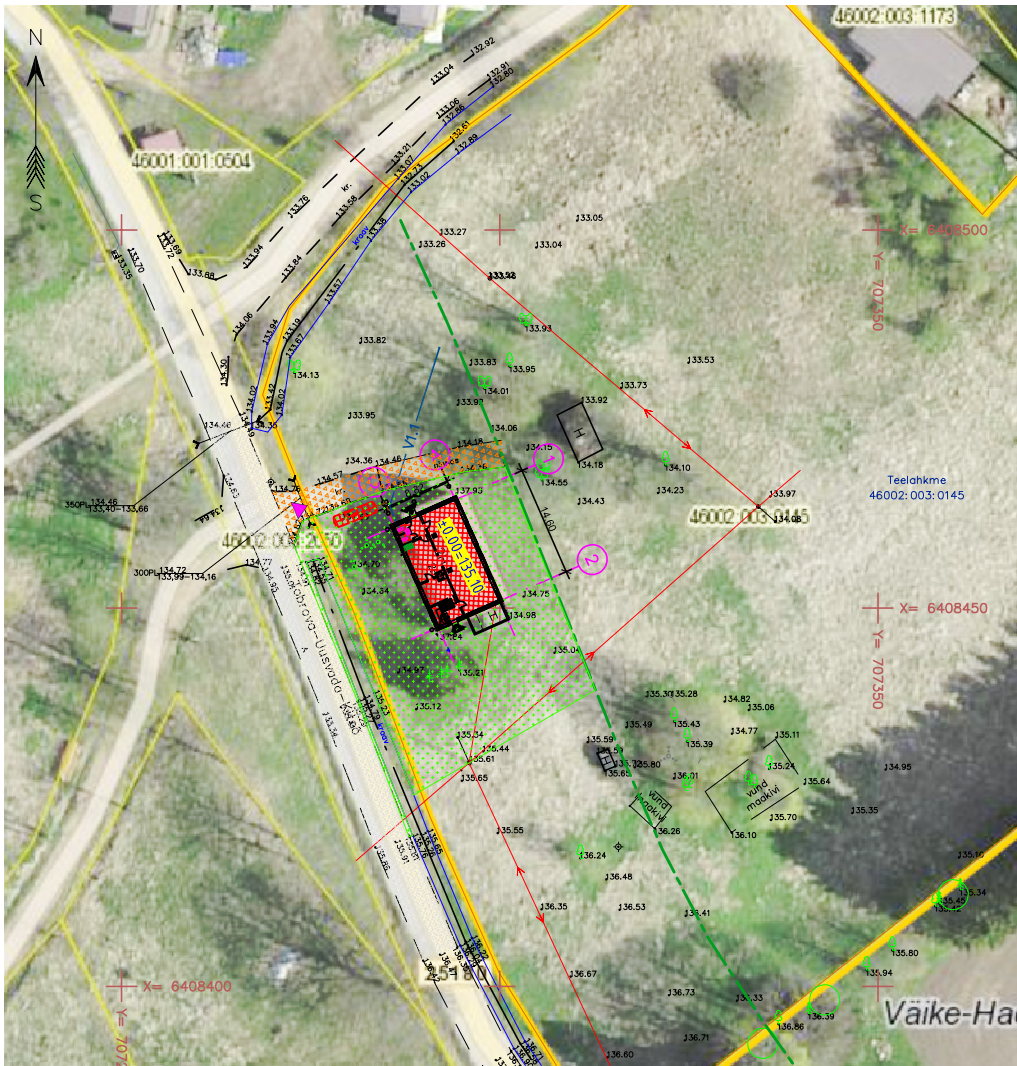

ASENDIPLAAN
M 1:500

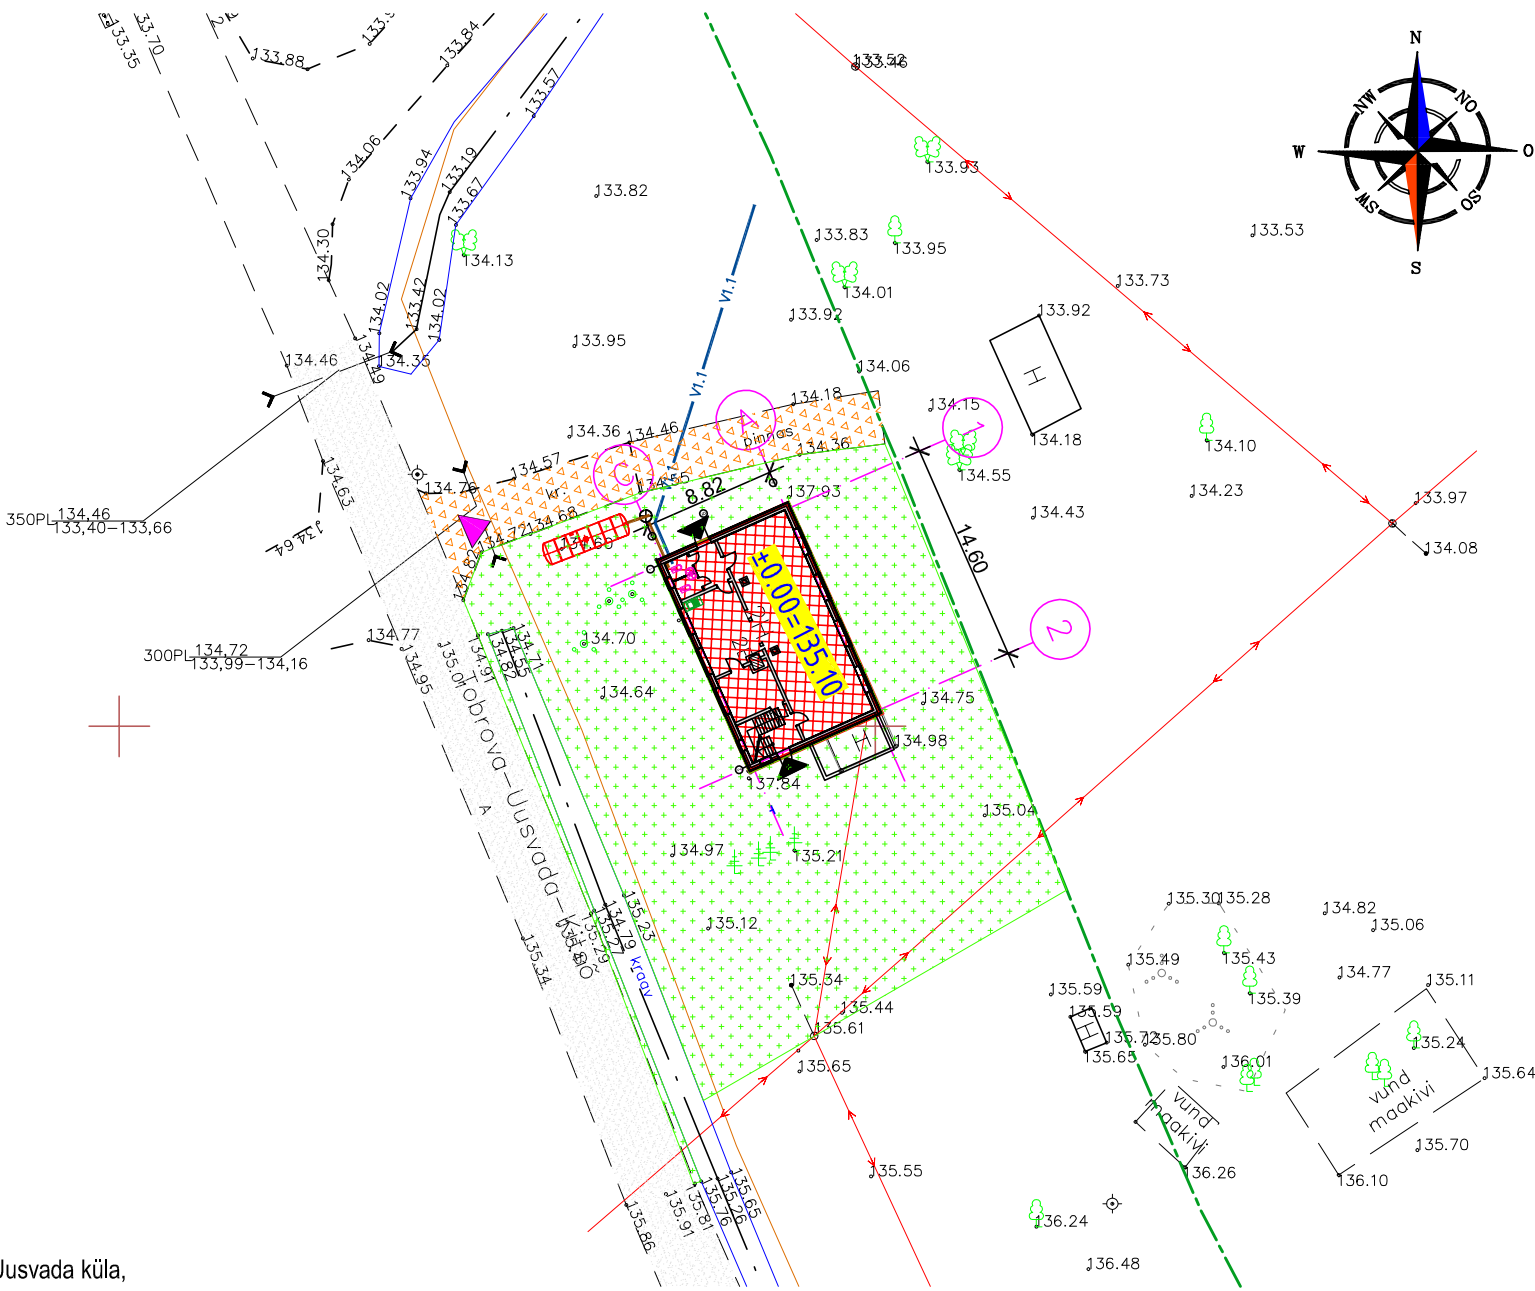

TINGMÄRGID

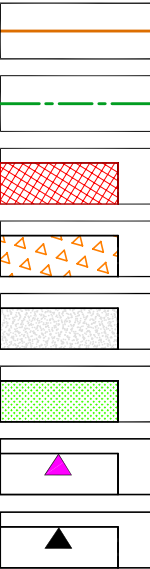

KRUNDI PIIR

MAANTEE KAITSEVÖÖNDI PIIR (30m)

RENOVEERITAV KÜLAKESKUSE HOONE

OLEMASOLEV KRUUSAKATTEGA TEE

OLEMASOLEV ASFALTKATTEGA TEE

OLEMASOLEV, PLANEERITUD MURU


JUURDEPÄÄS MAANTEELT

SISSEPÄÄS HOONESSE

MAAÜKSUSE ANDMED:

Aadress Teelahkme kü, Uusvada küla,
Setomaa vald, Võru maakond
Kat.tunnus 46002:003:0145
Registrios 2265841
Maa sihtotstarve elumumaa 100%
Pindala 12553 m²
s.h. ehitistealune maa 180 m²
looduslik rohumaa 10903 m²
Õuema 948 m²
Muu maa 702 m²

TEHNOVÕRKUDE TINGMÄRGID

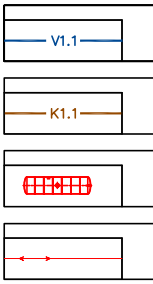

PROJEKTEERITAV KINNISTU VEETORUSTIK

PROJEKTEERITAV KINNISTU REOVEEKANALISATSIOON

PLANEERITUD KANALISATSIOONI KOGUMISMAHUTI 10 m³

MADALPINGE ÕHUKAABEL

Märkused:

Koordinaadid L-EST 97 süsteemis. Kõrgused Balti süsteemis
Sidumiseks on kasutatud Trimble VRS Now GNSS püsijaamade võrku

OÜ Maamõõdu- ja Arhitektuurbüroo Võrumõisa 4a, Võru linn Tel. 78 21 537; 52 267 90 Möödistamisliitsentsid: MTR EG 10251358-0001; 147 MA-k			Teelahkme kü Geodeetiline alusplaan Võru mk, Setomaa vald, Uusvada küla Tellija: MTÜ SUFF		
Juhataja:	Geodeet:	Kontrollis:	Möödistamise aeg:	Töö nr.	Skaala
Ülo Haljend	Ülo Haljend	Ülo Haljend	27.03.2018	018/18	1:500

PROJEKT			Külakeskuse renoveerimine			TÖÖ NR.		
			Teelahkme kü, Uusvada küla, Setomaa vald, Võru mk			2018-457-47		
TELLIJA			MTÜ SUFF			PROJEKTI OSA		
			Meremäe küla, Setomaa vald, Võru mk			Arhitektuuri- ja konstruktsiooniosa		
						PÕRANDATE EHTUS		
Juhataja	Andri Needo					STAAD.	LEHT	MÖÖT
Projekt.	Andri Needo					EP	AS-1	1:500
Insener	Jaan Vene			30.07.2018		JOONIS		
						ASENDIPLAAN		
						TEHNOVÕRKUDEGA		
						AS KURMIK		
						MTR reg.nr.EP 10244542-0001		
						MKA tegevusluba E-42/2002-tähtajatu		