


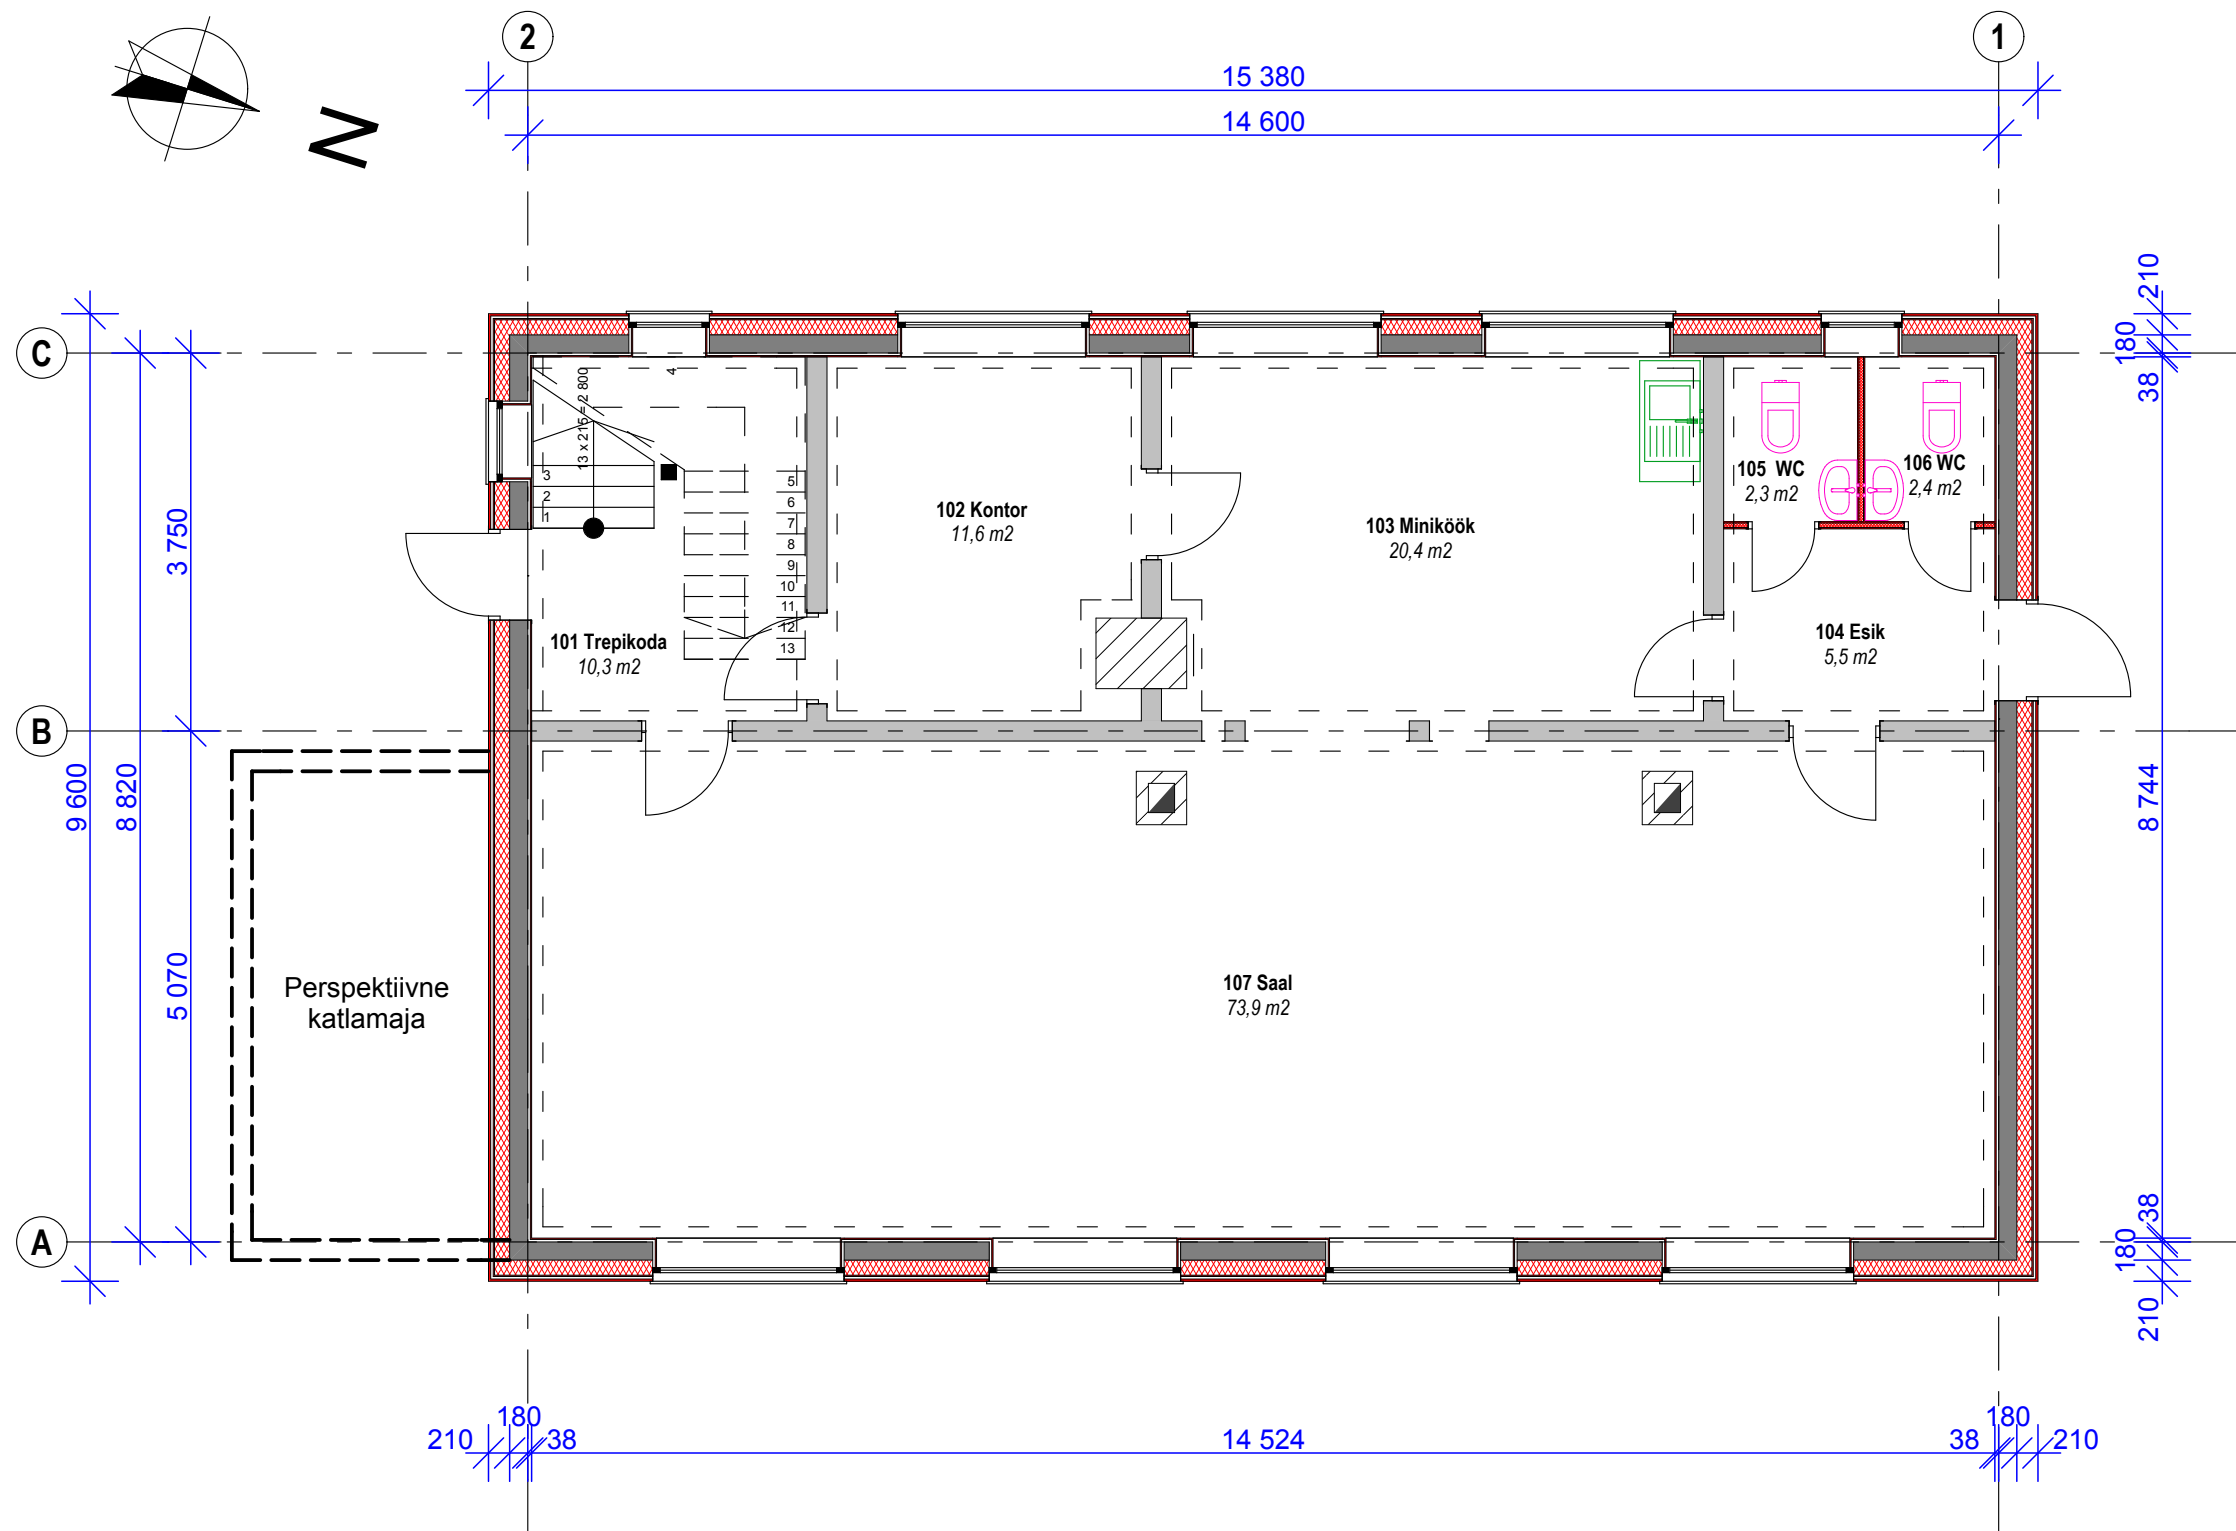

1 KORRUSE EKSPLIKATSIOON		
101	Trepikoda	10,3 m ²
102	Kontor	11,6 m ²
103	Miniköök	20,4 m ²
104	Esik	5,5 m ²
105	WC	2,3 m ²
106	WC	2,4 m ²
107	Saal	73,9 m ²
1 KORRUS KOKKU		126,4 m ²

VS-1 (U=0,15W/m²K)	
Perspektiivne sisemine ehitusplaat	13mm
Perspektiivne hor.püstlatid	25 mm
Olemasolev palksein	180mm
Perspektiivne sein soojustus	150 mm
Perspektiivne tuuletõkkeplaat	13 mm
Perspektiivne vertikaalsed latid	25 mm
Perspektiivne hor.laudvooder	25 mm

SS-1	
Olemasolev sisesein	200 mm

SS-2	
Viimistlus	
Ehitusplaat	13mm
Met.karakass vahel min.vill	45 mm
Ehitusplaat	13mm
Viimistlus	

P-1 (U=0,30 W/m²K)	
EPO kruntkate	
R/b plaat	100mm
Polüstüoolsoojustus (EPS 100)	100mm
Tihendatud täide kruusast	500mm
Puhastatud, tasandatud aluspinnas	

PROJEKT				TÖÖ NR.		
Külakeskuse renoveerimine				2018-457-47		
Teelahkme kü, Uusvada küla, Setomaa vald, Võru mk						
TELLIJA	MTÜ SUFF	PROJEKTI OSA		STAAD.	LEHT	MÕÖT
	Meremäe küla, Setomaa vald, Võru mk	Arhitektuuri- ja konstruktsiooniosa				
		PÖRANDATE EHITUS				
Juhataja	Andri Needo	JOONIS		EP	AR-1	1:75
Projekt.	Andri Needo			AS KURMIK		
Insener	Jaan Vene	I korruse plaan		MTR reg.nr.EP 10244542-0001		
				MKA tegevusluba E-42/2002-tähtajatu		