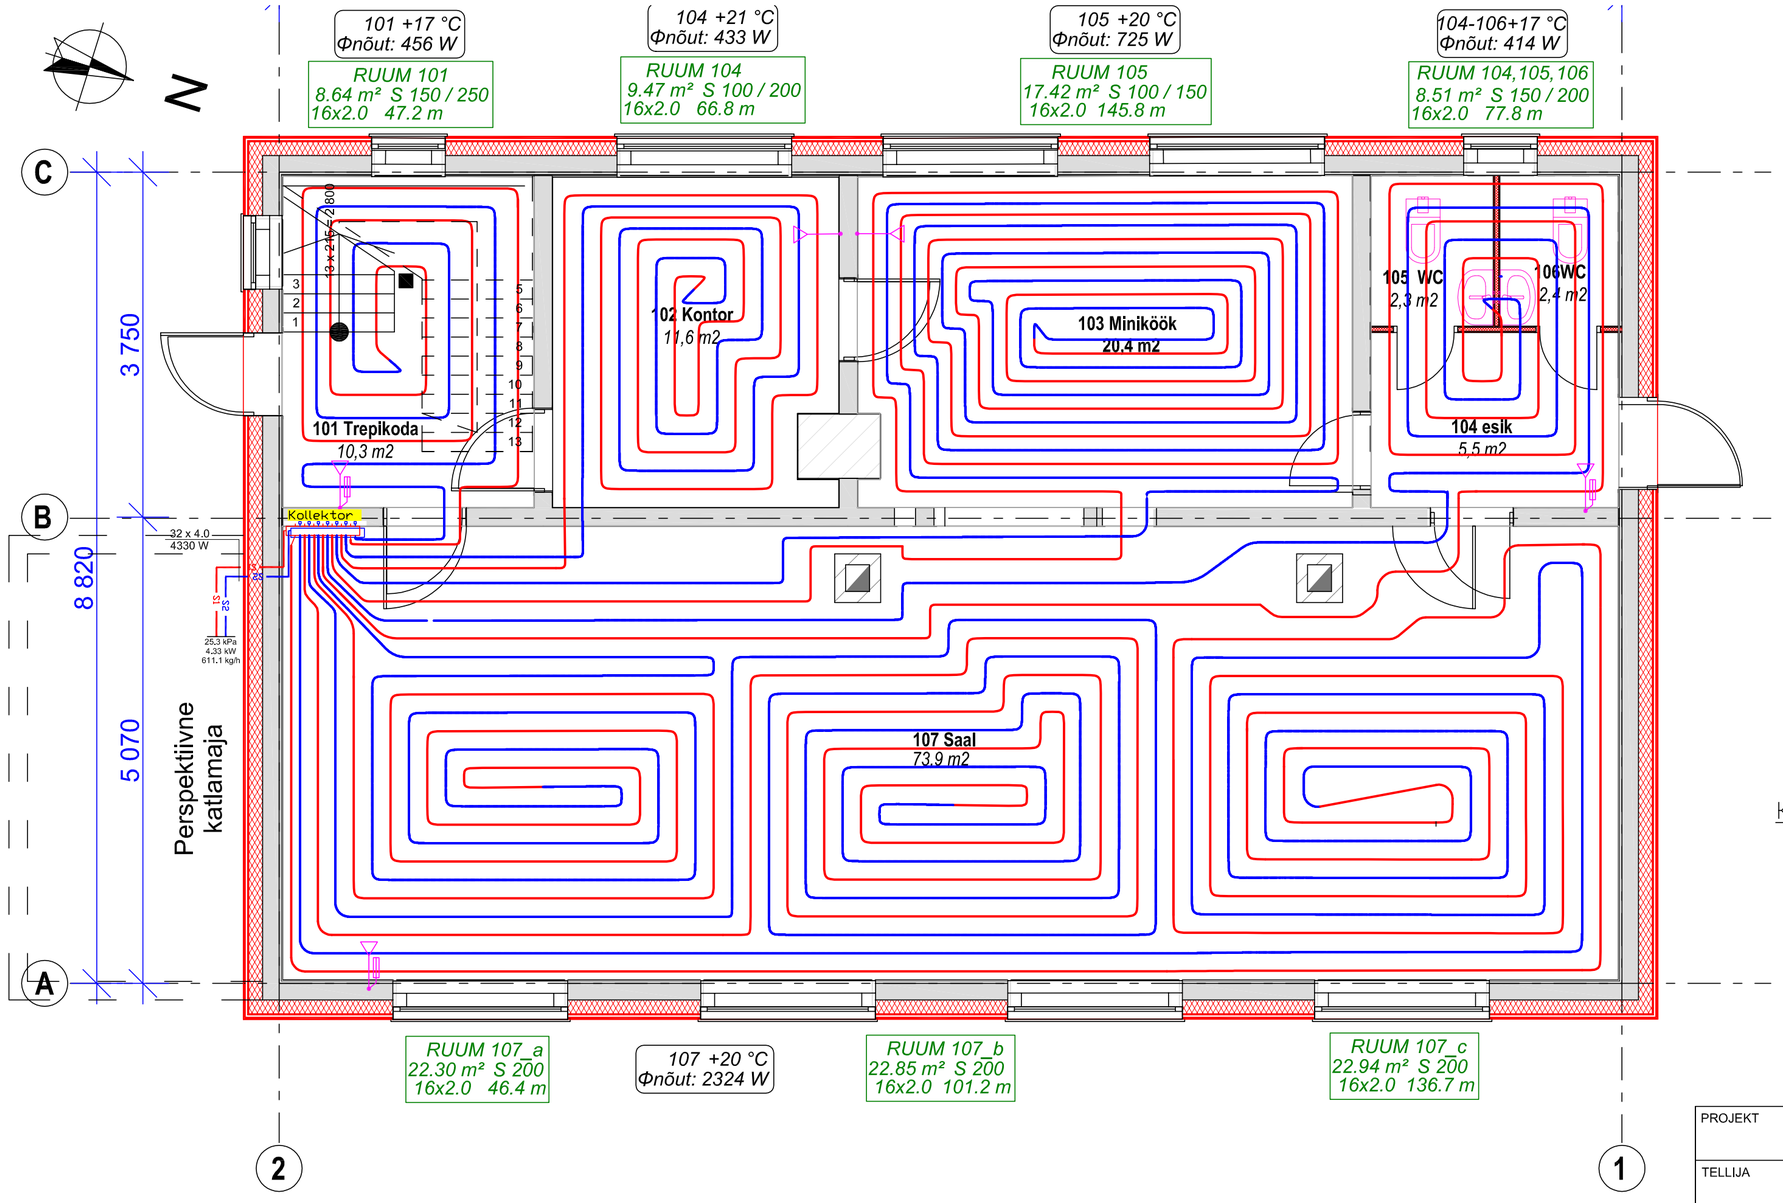

LEPPEMÄRGID

- S1 — põrandakütte kollektori toitetoru
- S2 — põrandakütte kollektori tagasivoolutoru
- ringlustoru toite
- ringlustoru tagasivool
- Kollektor — jaotuskollektor
- õhutermostaat koos põradaanduriga
- õhutermostaat

RUUMI SOOJATARVE

107 +20 °C
Фnõut: 2324 W

ruumi number, temperatuur
ruumi nõutud soojustarve

RUUM 107_a
22.30 m² S 200
16x2.0 46.4 m

ruumi number-kontuur
ruumi kontuuri pindala / kontuuri samm
ringtoru materjal / pikkus

Põrandakütte kollektori põhimõtteline ühendusskeem

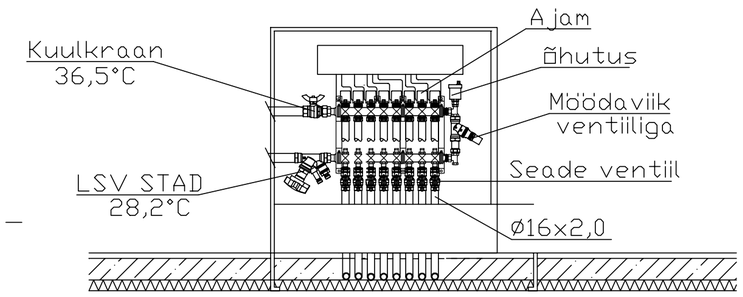

PROJEKT	Külakeskuse renoveerimine Teelahkme kü, Uusvada küla, Setomaa vald, Võru mk		TÖÖ NR. 2018-457-47
TELLIJA	MTÜ SUFF Meremäe küla, Setomaa vald, Võru mk	PROJEKTI OSA Arhitektuuri- ja konstruktsiooniosa PÕRANDATE EHITUS	STAAD. EP / LEHT KV-1 / MÕÕT 1:50
Juhataja	Andri Needo		
Projekt.	Andri Needo	JOONIS I korruse plaan põrandakütte plaan	AS KURMIK MTR reg.nr.EP 10244542-0001 MKA tegevusluba E-42/2002-tähtajatu
Insener	Jaan Vene	30.07.2018	