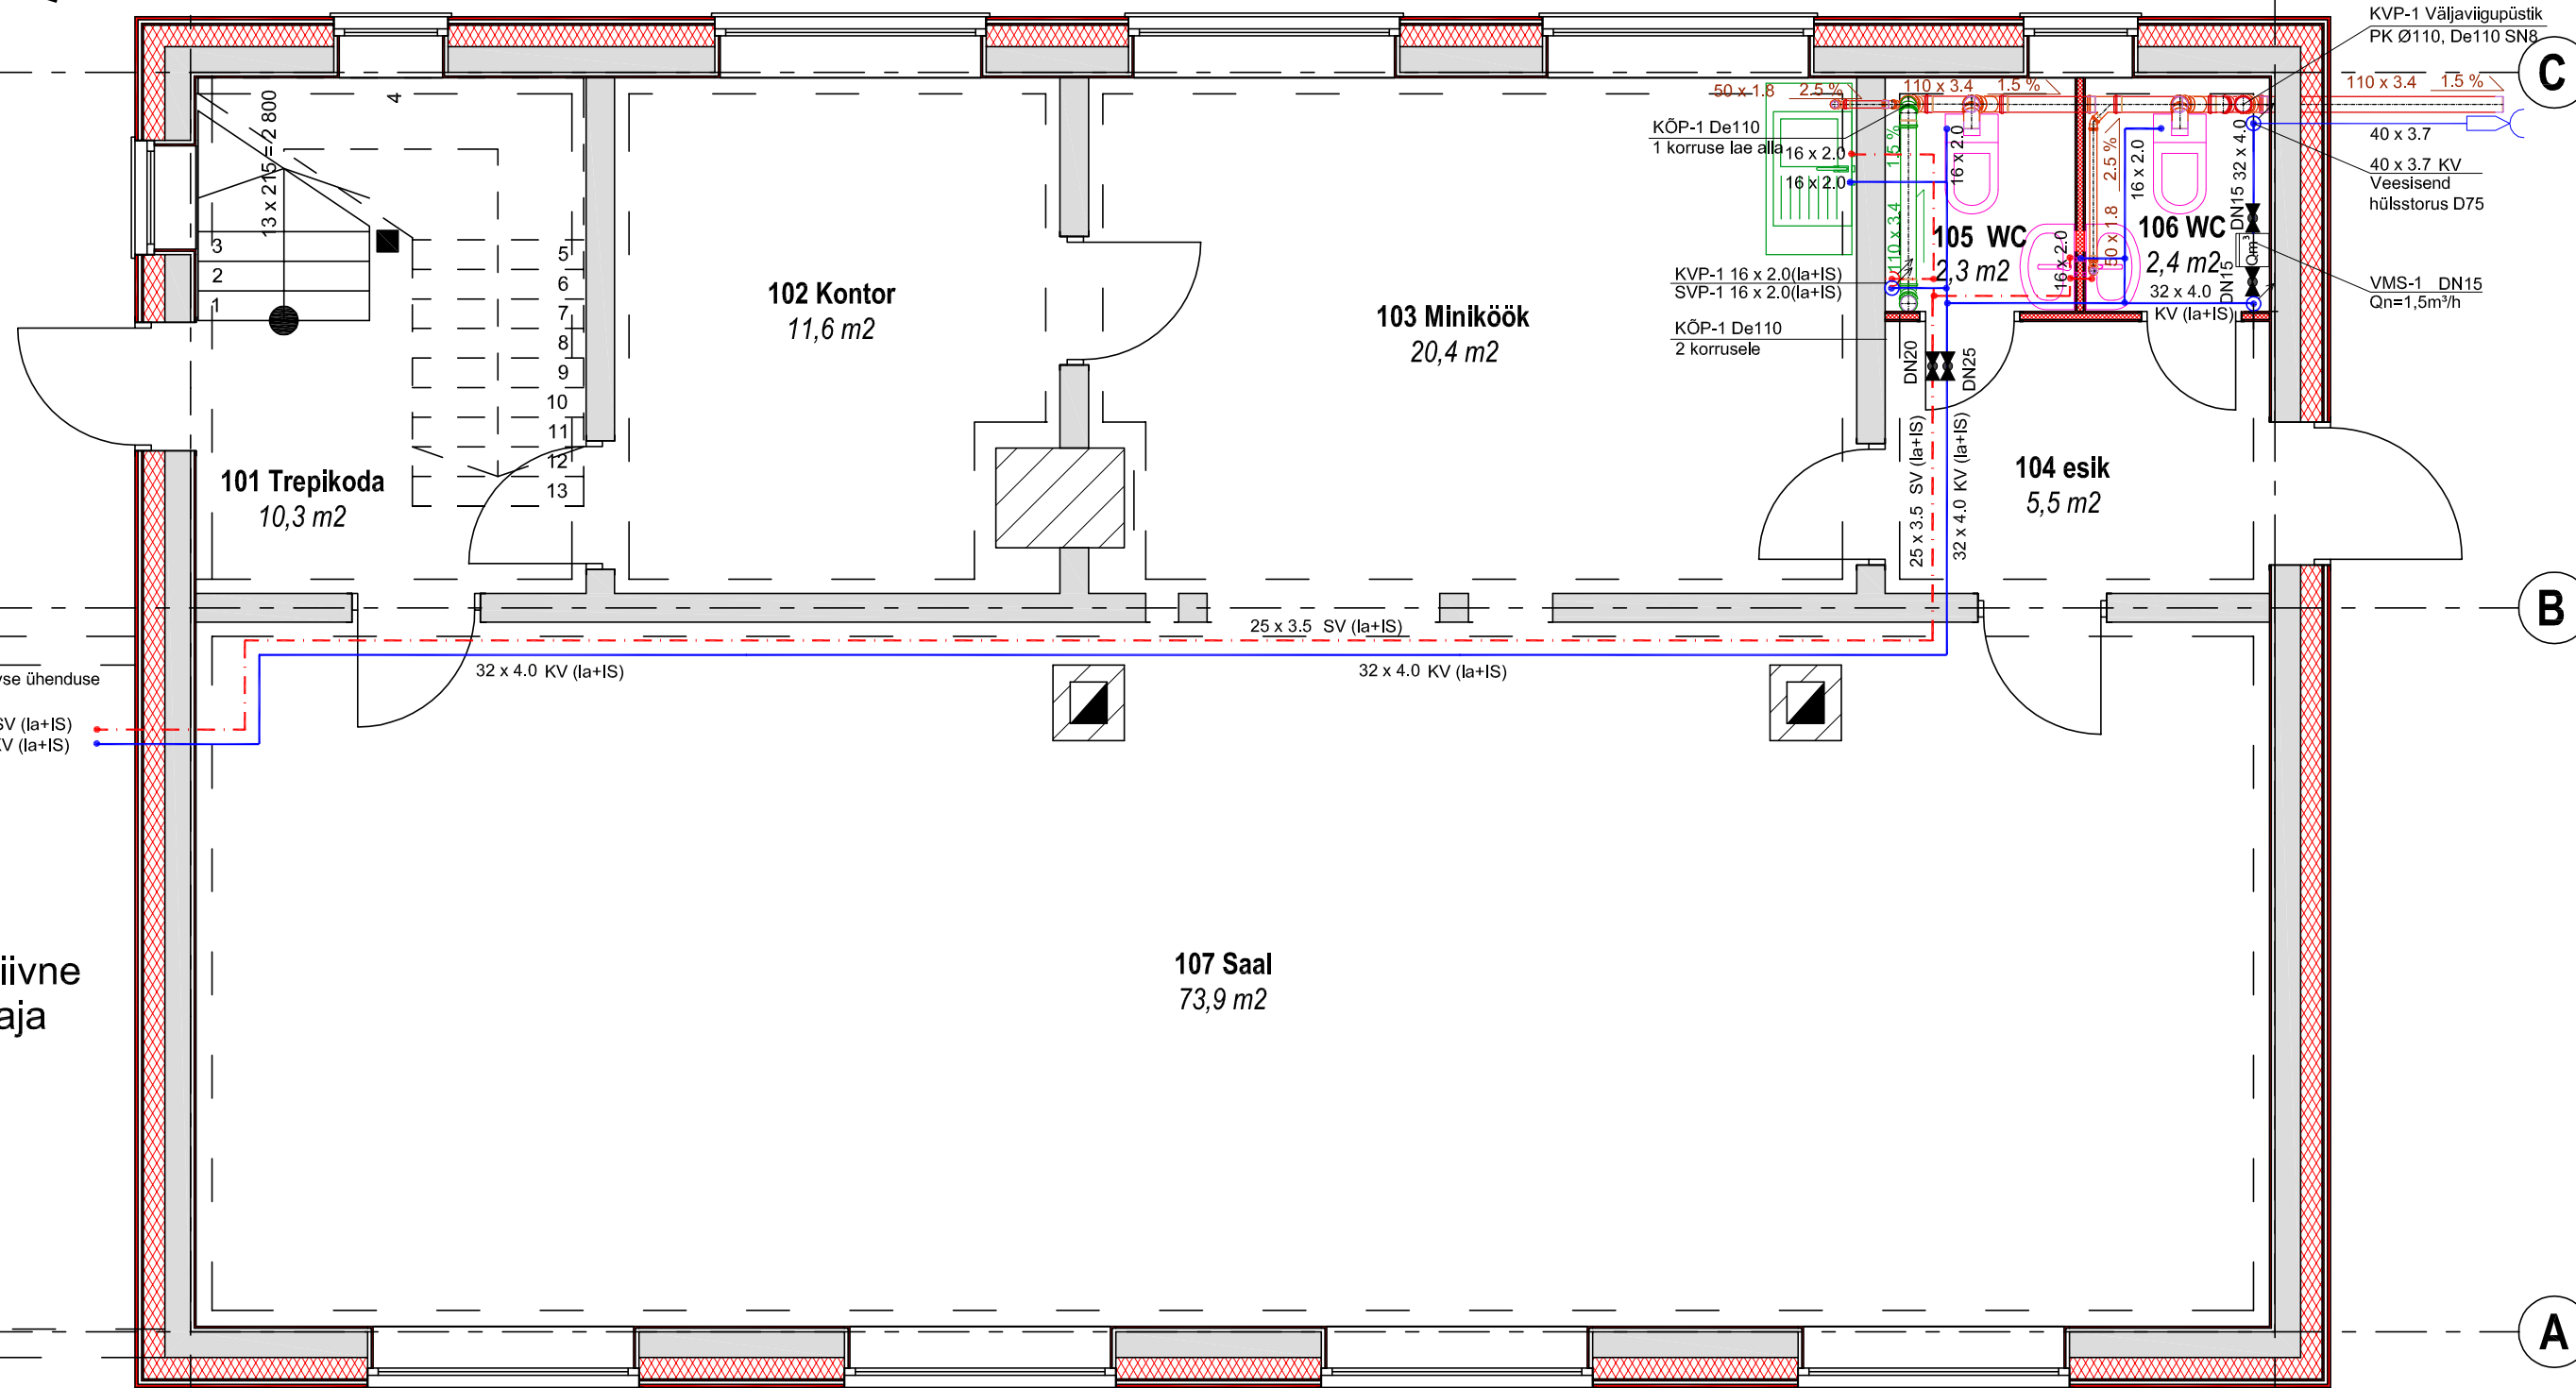


2

1

Perspektiivne  
katlamaja

## LEPPEMARGID

- K1 reoveekanaliseerimine põranda alla
- K1 reoveekanaliseerimine lae all
- KP-1 2. korrusele
- PL Ø110
- kanalisatsiooni püstik
- kanalisatsiooni puhastusluuk
- käänik
- kolmik
- siirdmik

- V1.1
- KV
- SV
- külmavee tarbetoru
- külmavee toru
- soojavee toru
- püstik / suund alla / suund üles
- veemöödusõlm
- kuulkraan, siiber
- la - torustik lae all
- IS - torustik soojaisoleeritud

|                                                   |             |                                     |            |                                     |  |                                     |      |      |
|---------------------------------------------------|-------------|-------------------------------------|------------|-------------------------------------|--|-------------------------------------|------|------|
| PROJEKT                                           |             |                                     |            | TÖÖ NR.                             |  |                                     |      |      |
| Külakeskuse renoveerimine                         |             |                                     |            | 2018-457-47                         |  |                                     |      |      |
| Teelahkme kü, Uusvada küla, Setomaa vald, Võru mk |             |                                     |            |                                     |  |                                     |      |      |
| TELLIJA                                           |             | MTÜ SUFF                            |            | PROJEKTI OSA                        |  | STAAD.                              | LEHT | MÖÖT |
|                                                   |             | Meremäe küla, Setomaa vald, Võru mk |            | Arhitektuuri- ja konstruktsiooniosa |  |                                     |      |      |
|                                                   |             |                                     |            | PÕRANDATE EHTUS                     |  | EP                                  | VK-1 | 1:50 |
| Juhataja                                          | Andri Needo |                                     |            | JOONIS                              |  | AS KURMIK                           |      |      |
| Projekt.                                          | Andri Needo |                                     |            |                                     |  |                                     |      |      |
| Insener                                           | Jaan Vene   |                                     | 30.07.2018 |                                     |  |                                     |      |      |
|                                                   |             |                                     |            |                                     |  |                                     |      |      |
|                                                   |             |                                     |            | I korruse plaan                     |  | MTR reg.nr.EP 10244542-0001         |      |      |
|                                                   |             |                                     |            | veevarustus ja kanalisatsioon       |  | MKA tegevusluba E-42/2002-tähtajatu |      |      |