


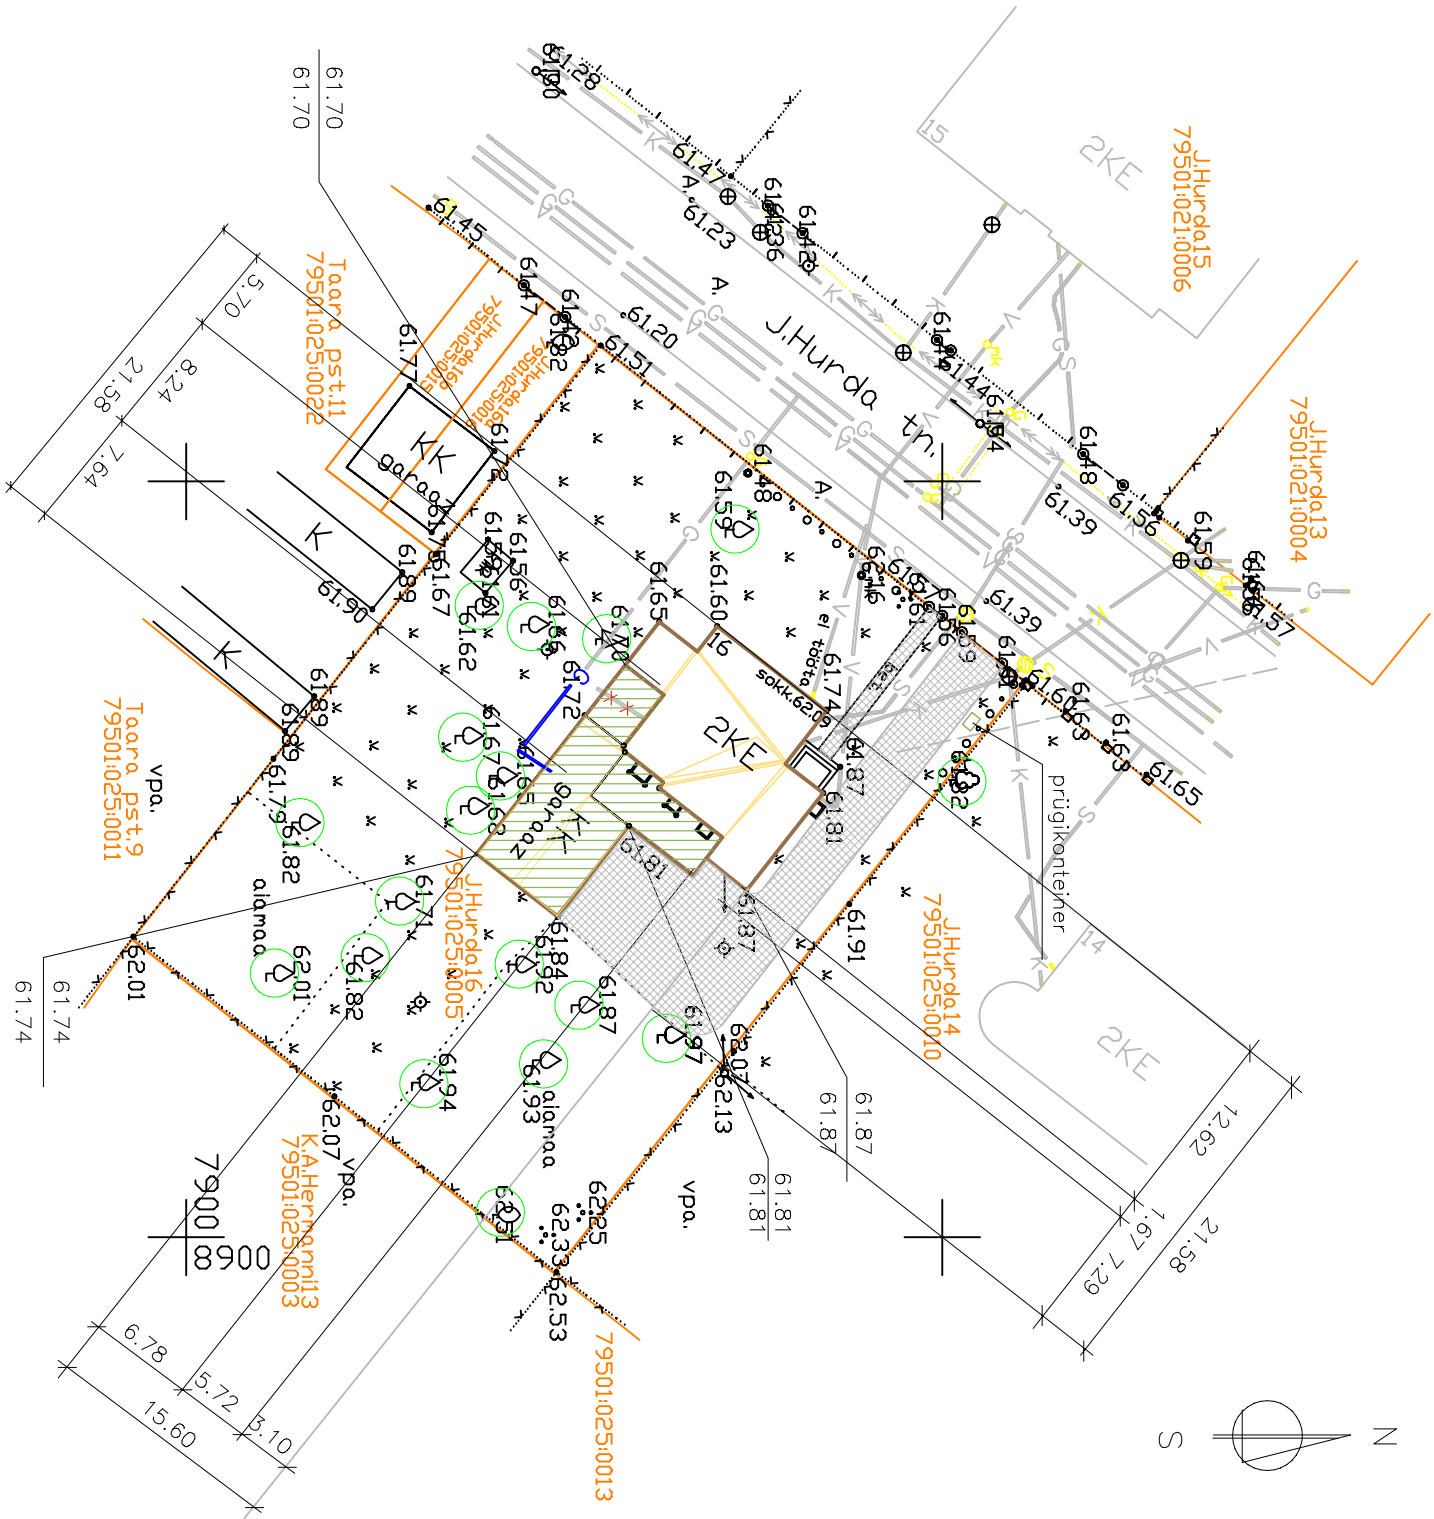

TINGMÄRGID:

- krundi piir
- ololev veetrass
- ololev kanalisatsioonitrass
- ololev sidetrass
- ololev gaasitrass
- ümbertõstatav gaasitrass
- ololev elektril kaabel
- ololev elektril kaabel
- prügikonteiner
- kasvavad puud
- ololev üksikelamu
- projekteeritav osa
- muur
- betoonkivikattega ala
- Krundi täiendusprotsent 13.6

K O O S K Ö L A S T U S E D :

KULTUURIVÄÄRTUSTE TEENISTUS

TARTUMAA PÄÄSTETEENISTUS

J.HURDA 16 omanikud:

TAARA PST. 9 omanikud:

J.HURDA 14 omanikud:

TAARA PST.11 omanikud:

OÜ TARTU ARHITEKTUURIBÜROO		Objekti osukoht: Tartu linn J.Hurda tn.16	
Teilija: Reet Kiidjärv		Projekti osa: Arh.	
Objekt: Võikeelamu laiendus		Stoodium:	
Joonis: ASENDIPLAAN		Joonise nr. 1	
		Skala 1:500	
Peaarhitekt R.Smüskin		Töö nr. AB-07/06	
Projekti autor R.Jeenas		Kuupäev 02.2006	