


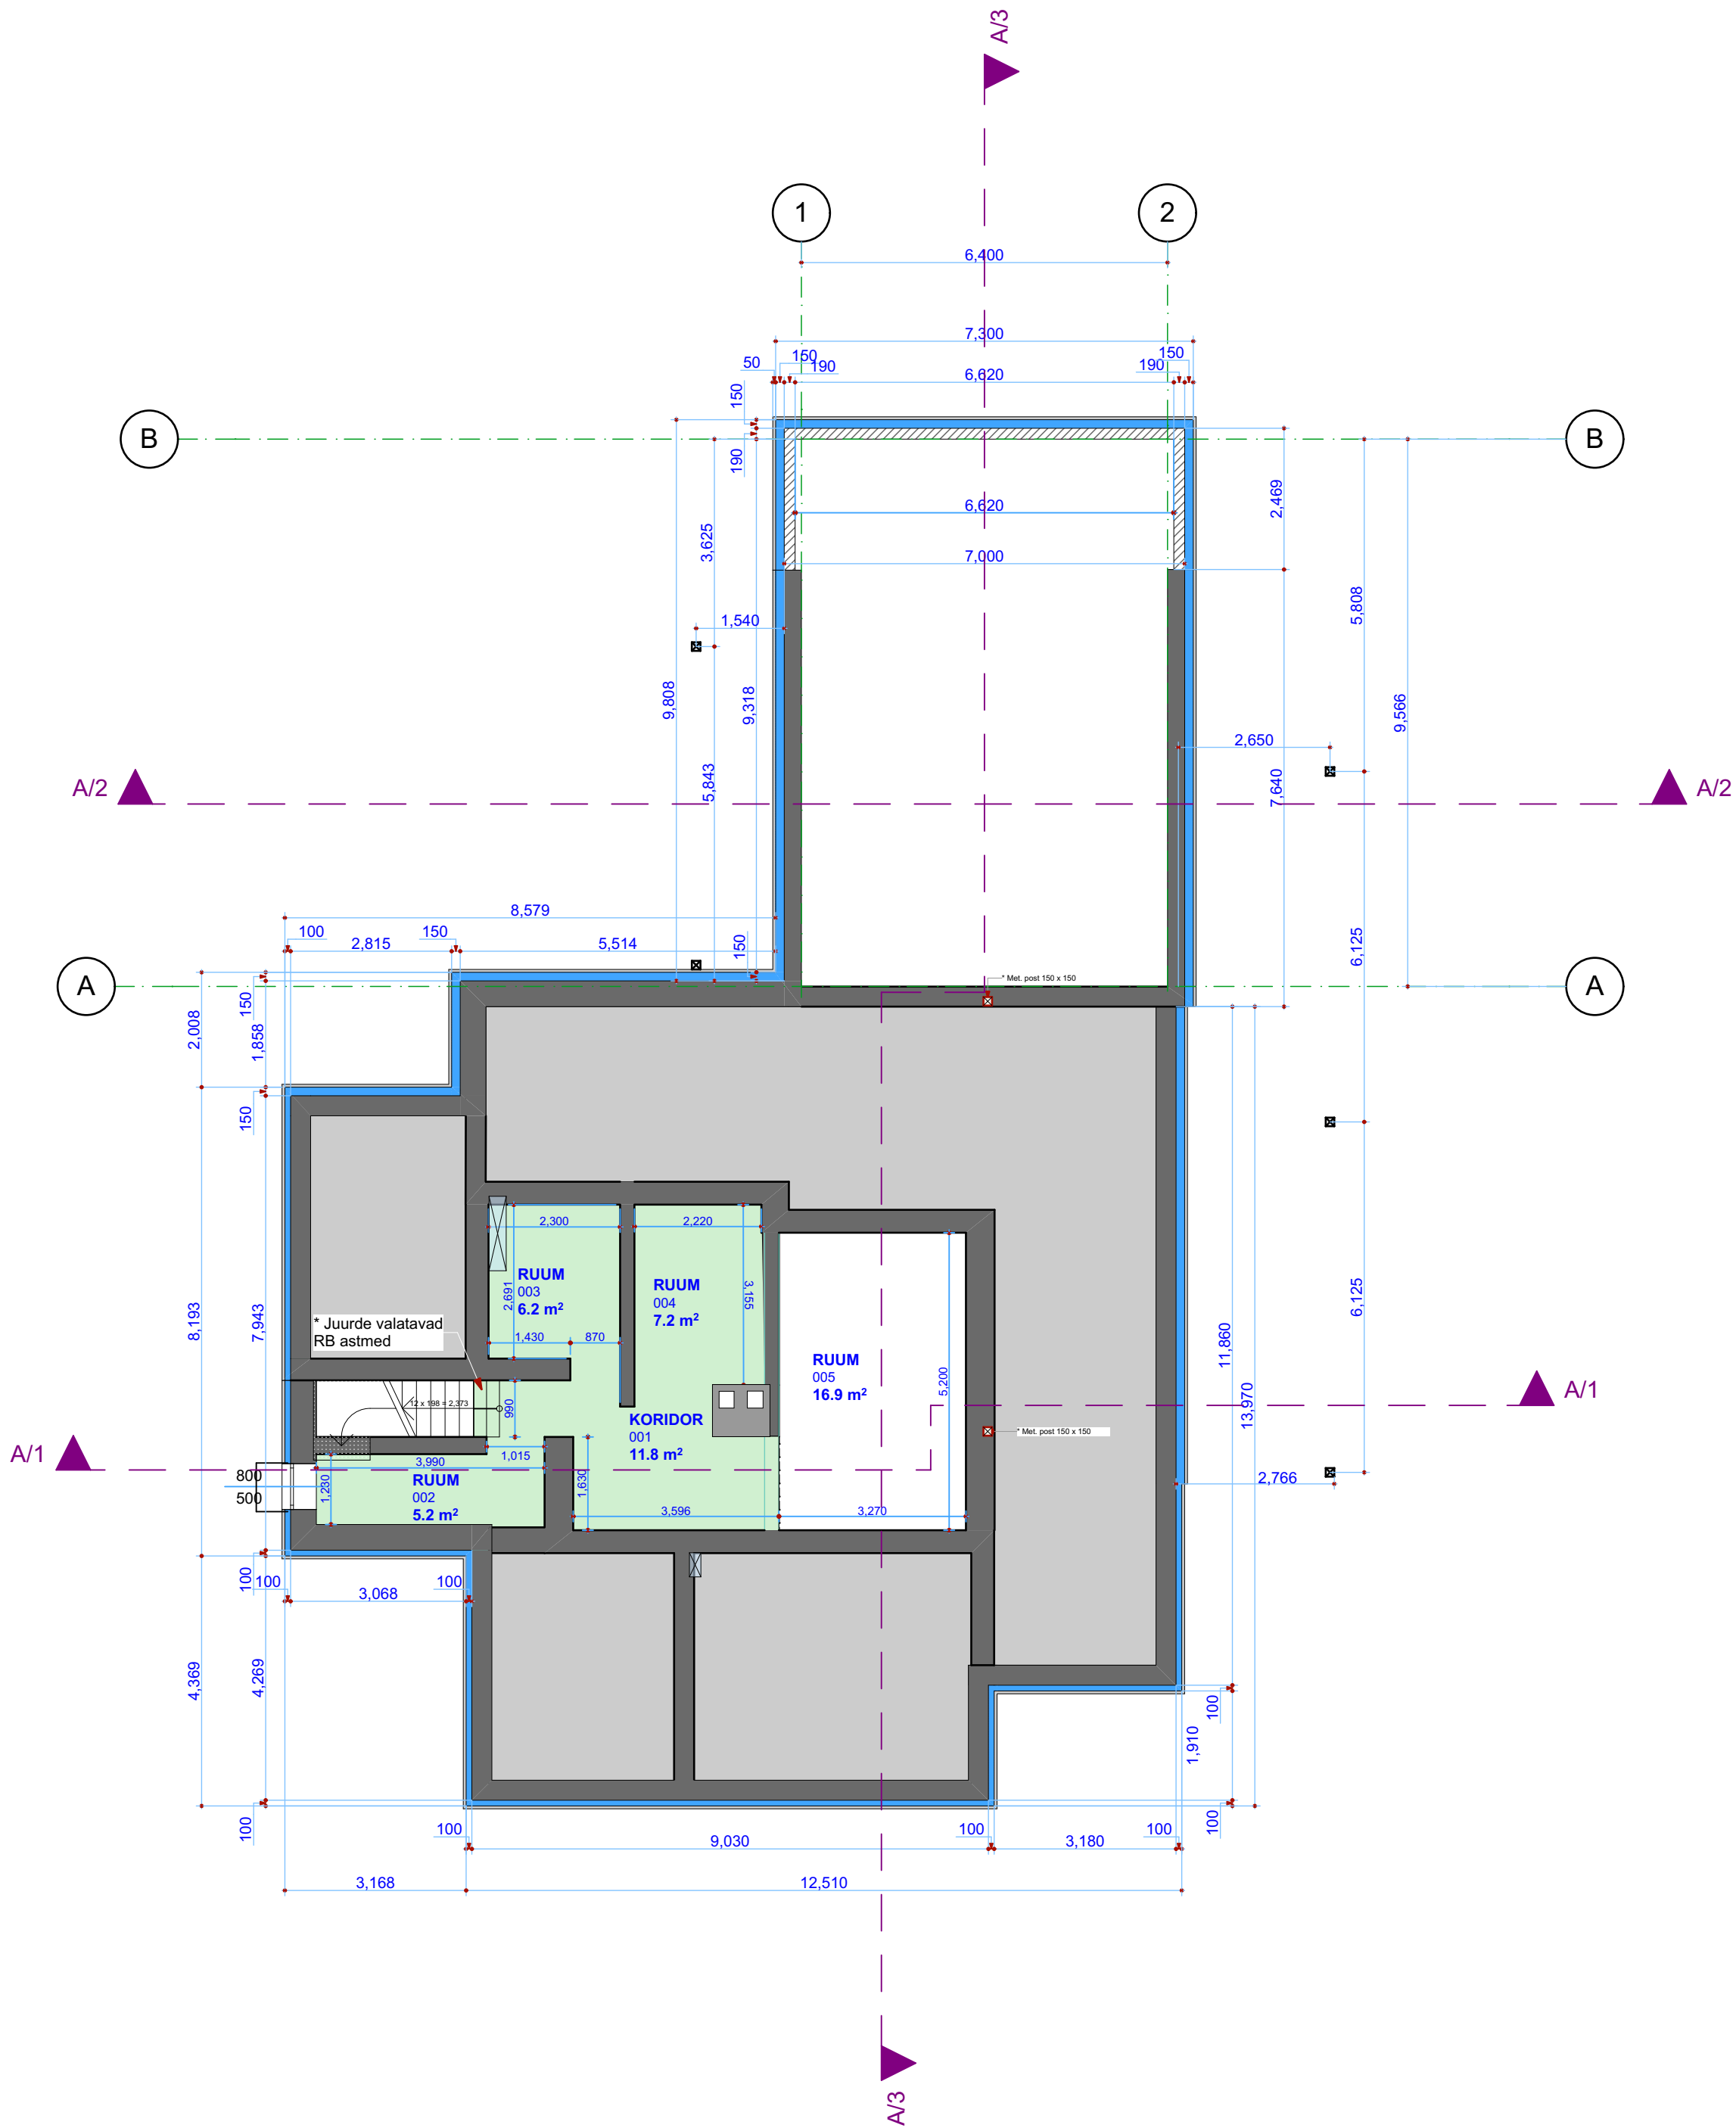

1. Lubikrohv 30 mm
2. XPS isolatsiooniplaat
Sisemine kiht = STYROFOAM 300 SL-A-N
ekstrudeeritud polüstüreenist soojustusplaat paksusega 120 mm.
Välimine kiht = STYROFOAM 300 PL-A-N
ekstrudeeritud polüstüreenist soojustusplaat paksus 30 mm.

või

2. EPS 120 Perimeeter Pluss isolatsiooniplaadist paksusega 100 +50 mm
3. Betoonplakk 190

Sokli soojustamine ajaloolise hoone osa perimeetris

1. Lubikrohv
2. XPS isolatsiooniplaadist.
Sisemine kiht = STYROFOAM 300 SL-A-N
ekstrudeeritud polüstüreenist soojustusplaat paksusega 70 mm.
Välimine kiht = STYROFOAM 300 PL-A-N
ekstrudeeritud polüstüreenist soojustusplaat paksus 30 mm.

või

2. EPS 120 Perimeeter Pluss isolatsiooniplaat 100 mm
3. Olemasolev vundamendimüür


1. Lubikrohv 30 mm
2. XPS isolatsiooniplaat
Sisemine kiht = STYROFOAM 300 SL-A-N
ekstrudeeritud polüstüreenist soojustusplaat paksusega 120 mm.
Välimine kiht = STYROFOAM 300 PL-A-N
ekstrudeeritud polüstüreenist soojustusplaat paksus 30 mm.

või

2. EPS 120 Perimeeter Pluss isolatsiooniplaadist paksusega 100 +50 mm
3. Ol.olev vundament või keldrimüür


Ol. olev pinnasest põranda asemele rajatakse valatud betoonkonstruktsioonist põrand (viiakse samasse tasapinda ruumi 005 põrandaga).
Ol. olevalebetoontrepile valatakse juurde lisaastmed.

töö nimetus ja aadress: Elamu rekonstrueerimine ja laiendamine J. Hurda tn 16, Tartu linn, Tartumaa		joonise nimetus: Kelder			mõõtkava: 1:100
katastritunnus: 79501:025:0005		töö nr. (projekti tunnus): 176	versioon: 5	staadium: EP	projekti osa: AR
tellija Kristjan Vassil kristjan.vassil@gmail.com +372 56 844 856		grupi tähis: 5	jrk.tähis: 5.1	dok. tähis: AR-5-5.1	kuupäev: LK 1 17.04.2018
vastutav spetsialist: Kaupo Paabo, Soma OÜ, EEP002814		autor: K.Paabo, A. Narusberk			joonestas: Arlis Narusberk

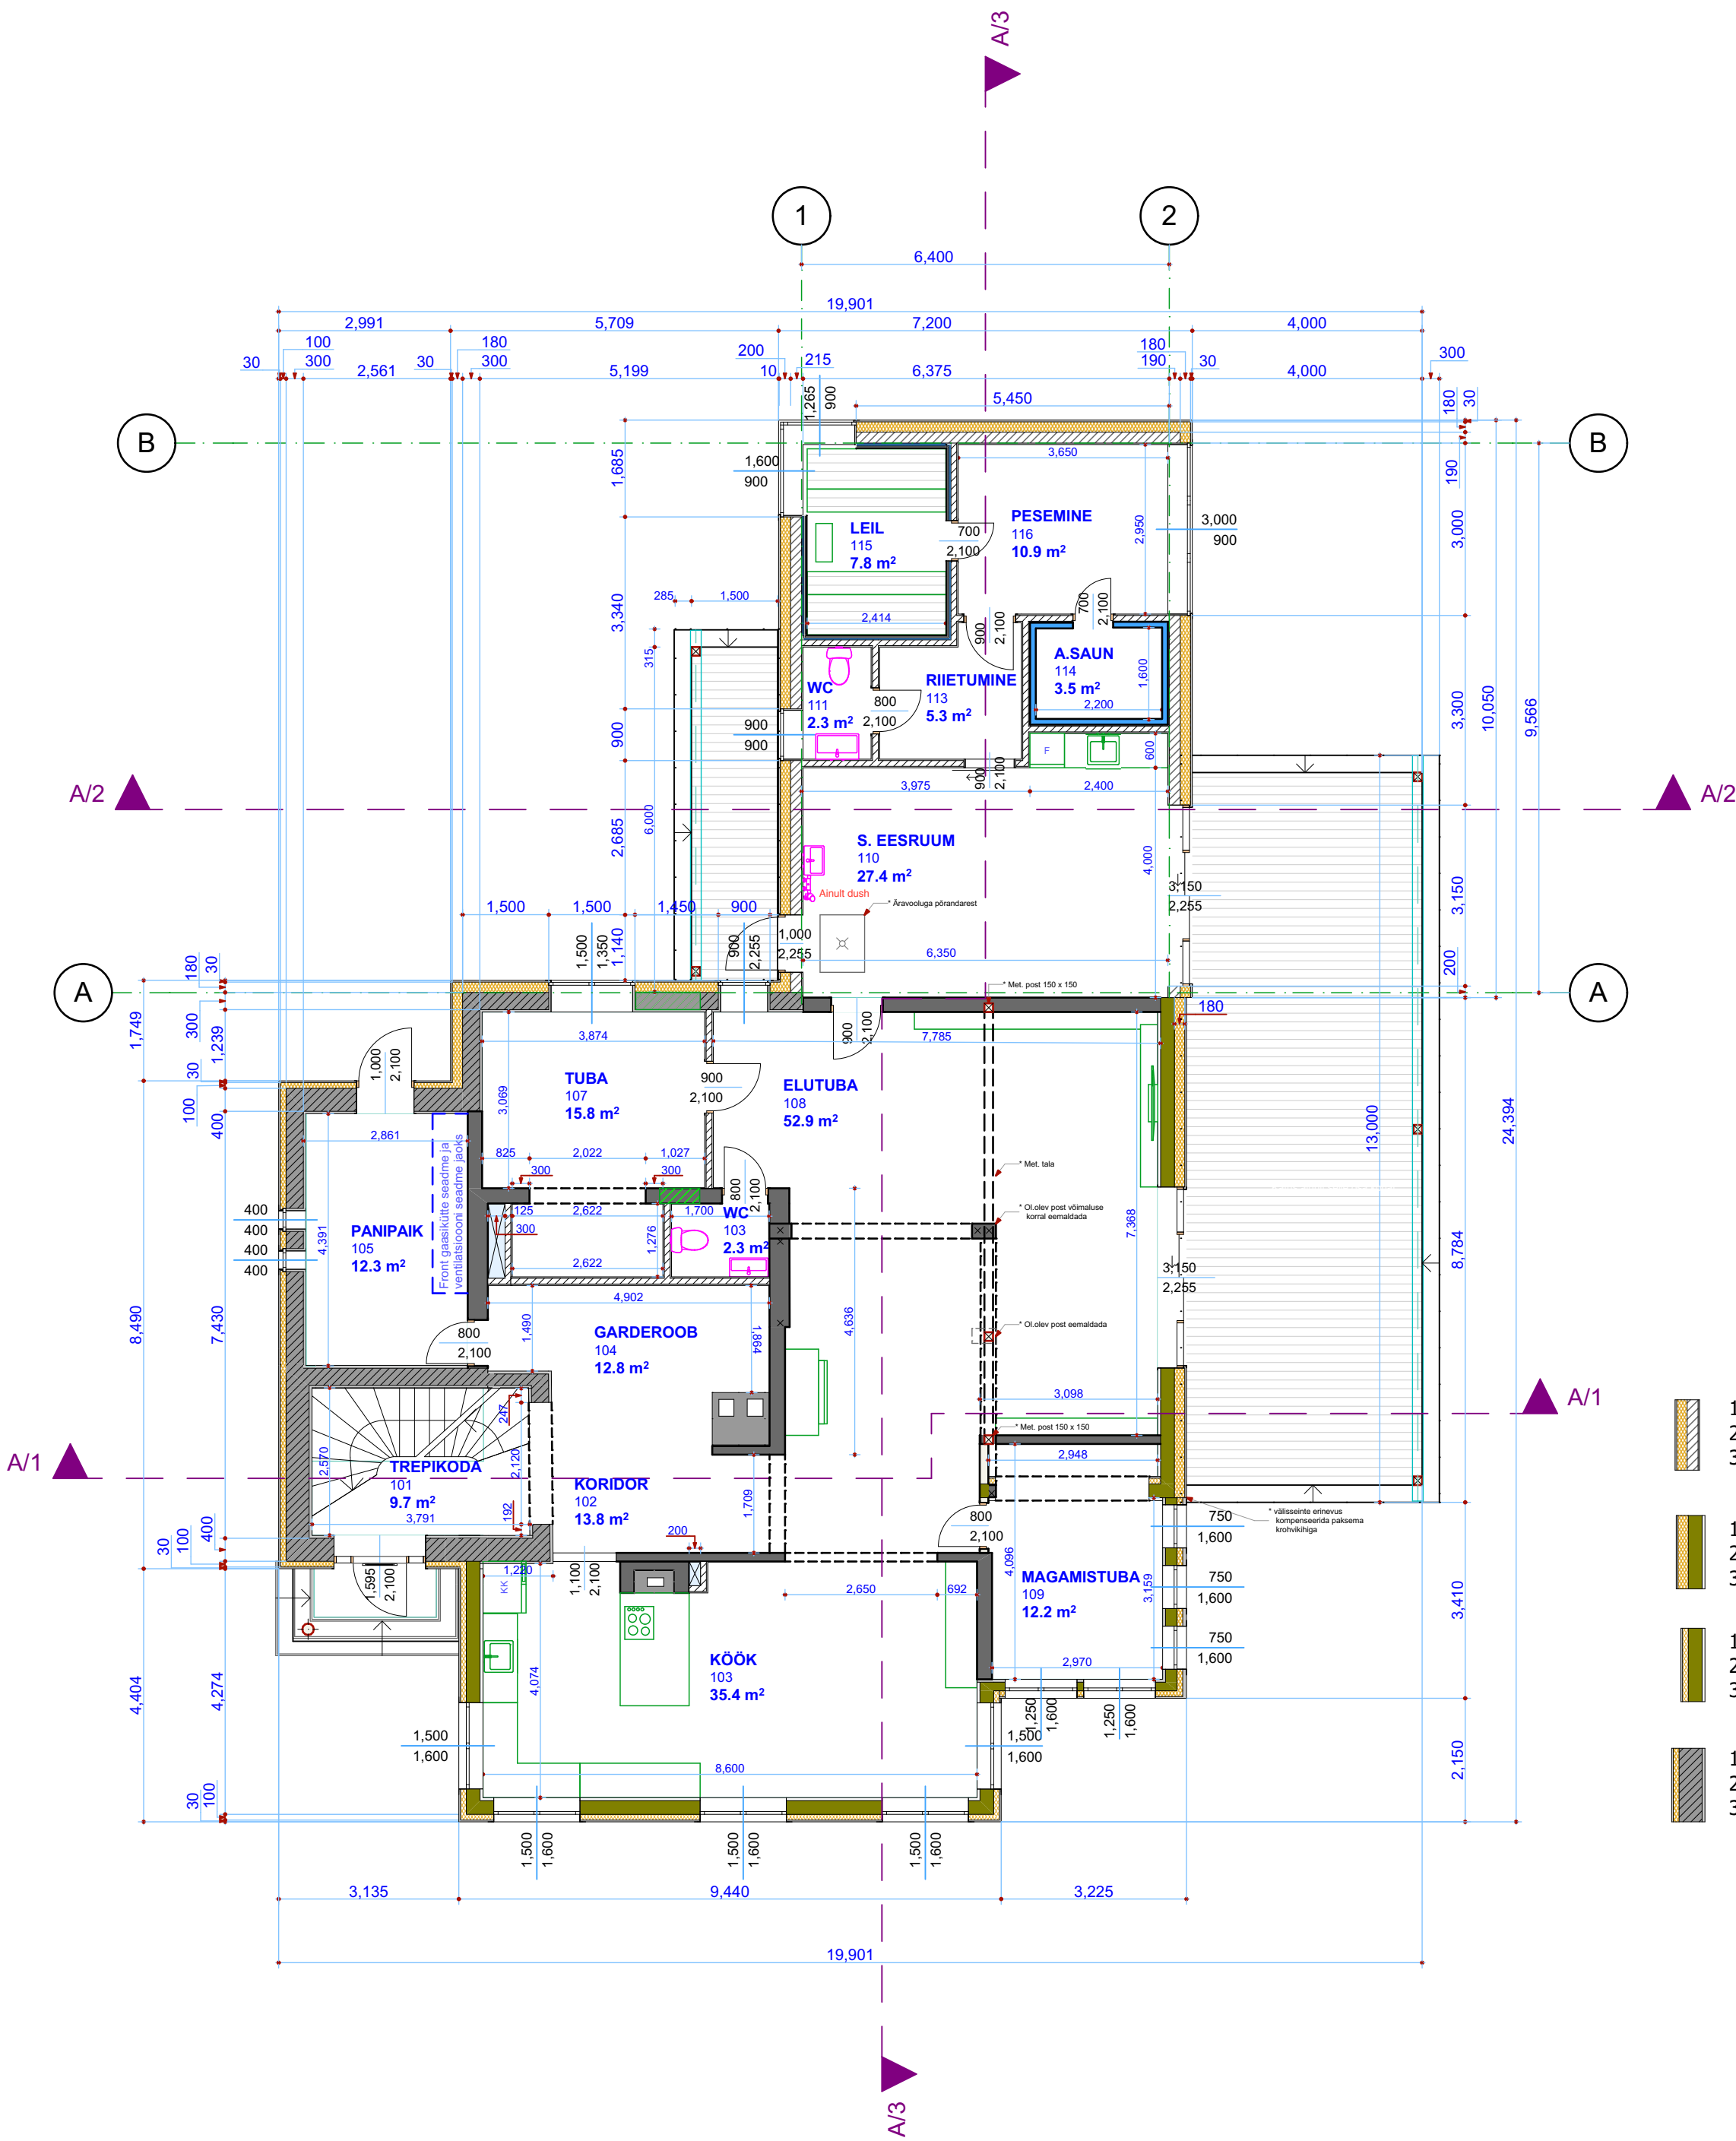


- 1. Lubikrohv 30 mm
 - 2. Frontrock MAX E 180 mm
 - 3. Betoonplokk 190 mm
- 1. Lubikrohv 30 mm
 - 2. Frontrock MAX E 180 mm
 - 3. Ol.olev puitkonstruktsioon
- 1. Lubikrohv 30 mm
 - 2. Frontrock MAX E 100 mm
 - 3. Ol.olev puitkonstruktsioon
- 1. Lubikrohv 30 mm
 - 2. Frontrock MAX E 100 mm
 - 3. Ol.olev kivikonstruktsioon


töö nimetus ja aadress:		joonise nimetus:			mõõtkava:
Elamu rekonstrueerimine ja laiendamine		1.korruse plaan			1:100
J. Hurda tn 16, Tartu linn, Tartumaa		töö nr. (projekti tunnus)	versioon:	staadium:	projekti osa:
		176		EP	AR
tellija	katastritunnus:	grupi tähis:	jrk.tähis:	dok. tähis:	lehekülj:
Kristjan Vassil	79501:025:0005	5	5.2	AR-5-5.2	LK 1
kristjan.vassil@gmail.com	vastutav spetsialist:	autor:	joonestas:		
+372 56 844 856	Kaupo Paabo, Soma OÜ, EEP002814	K.Paabo, A. Narusberk	Arlis Narusberk		
		kuupäev:		17.04.2018	

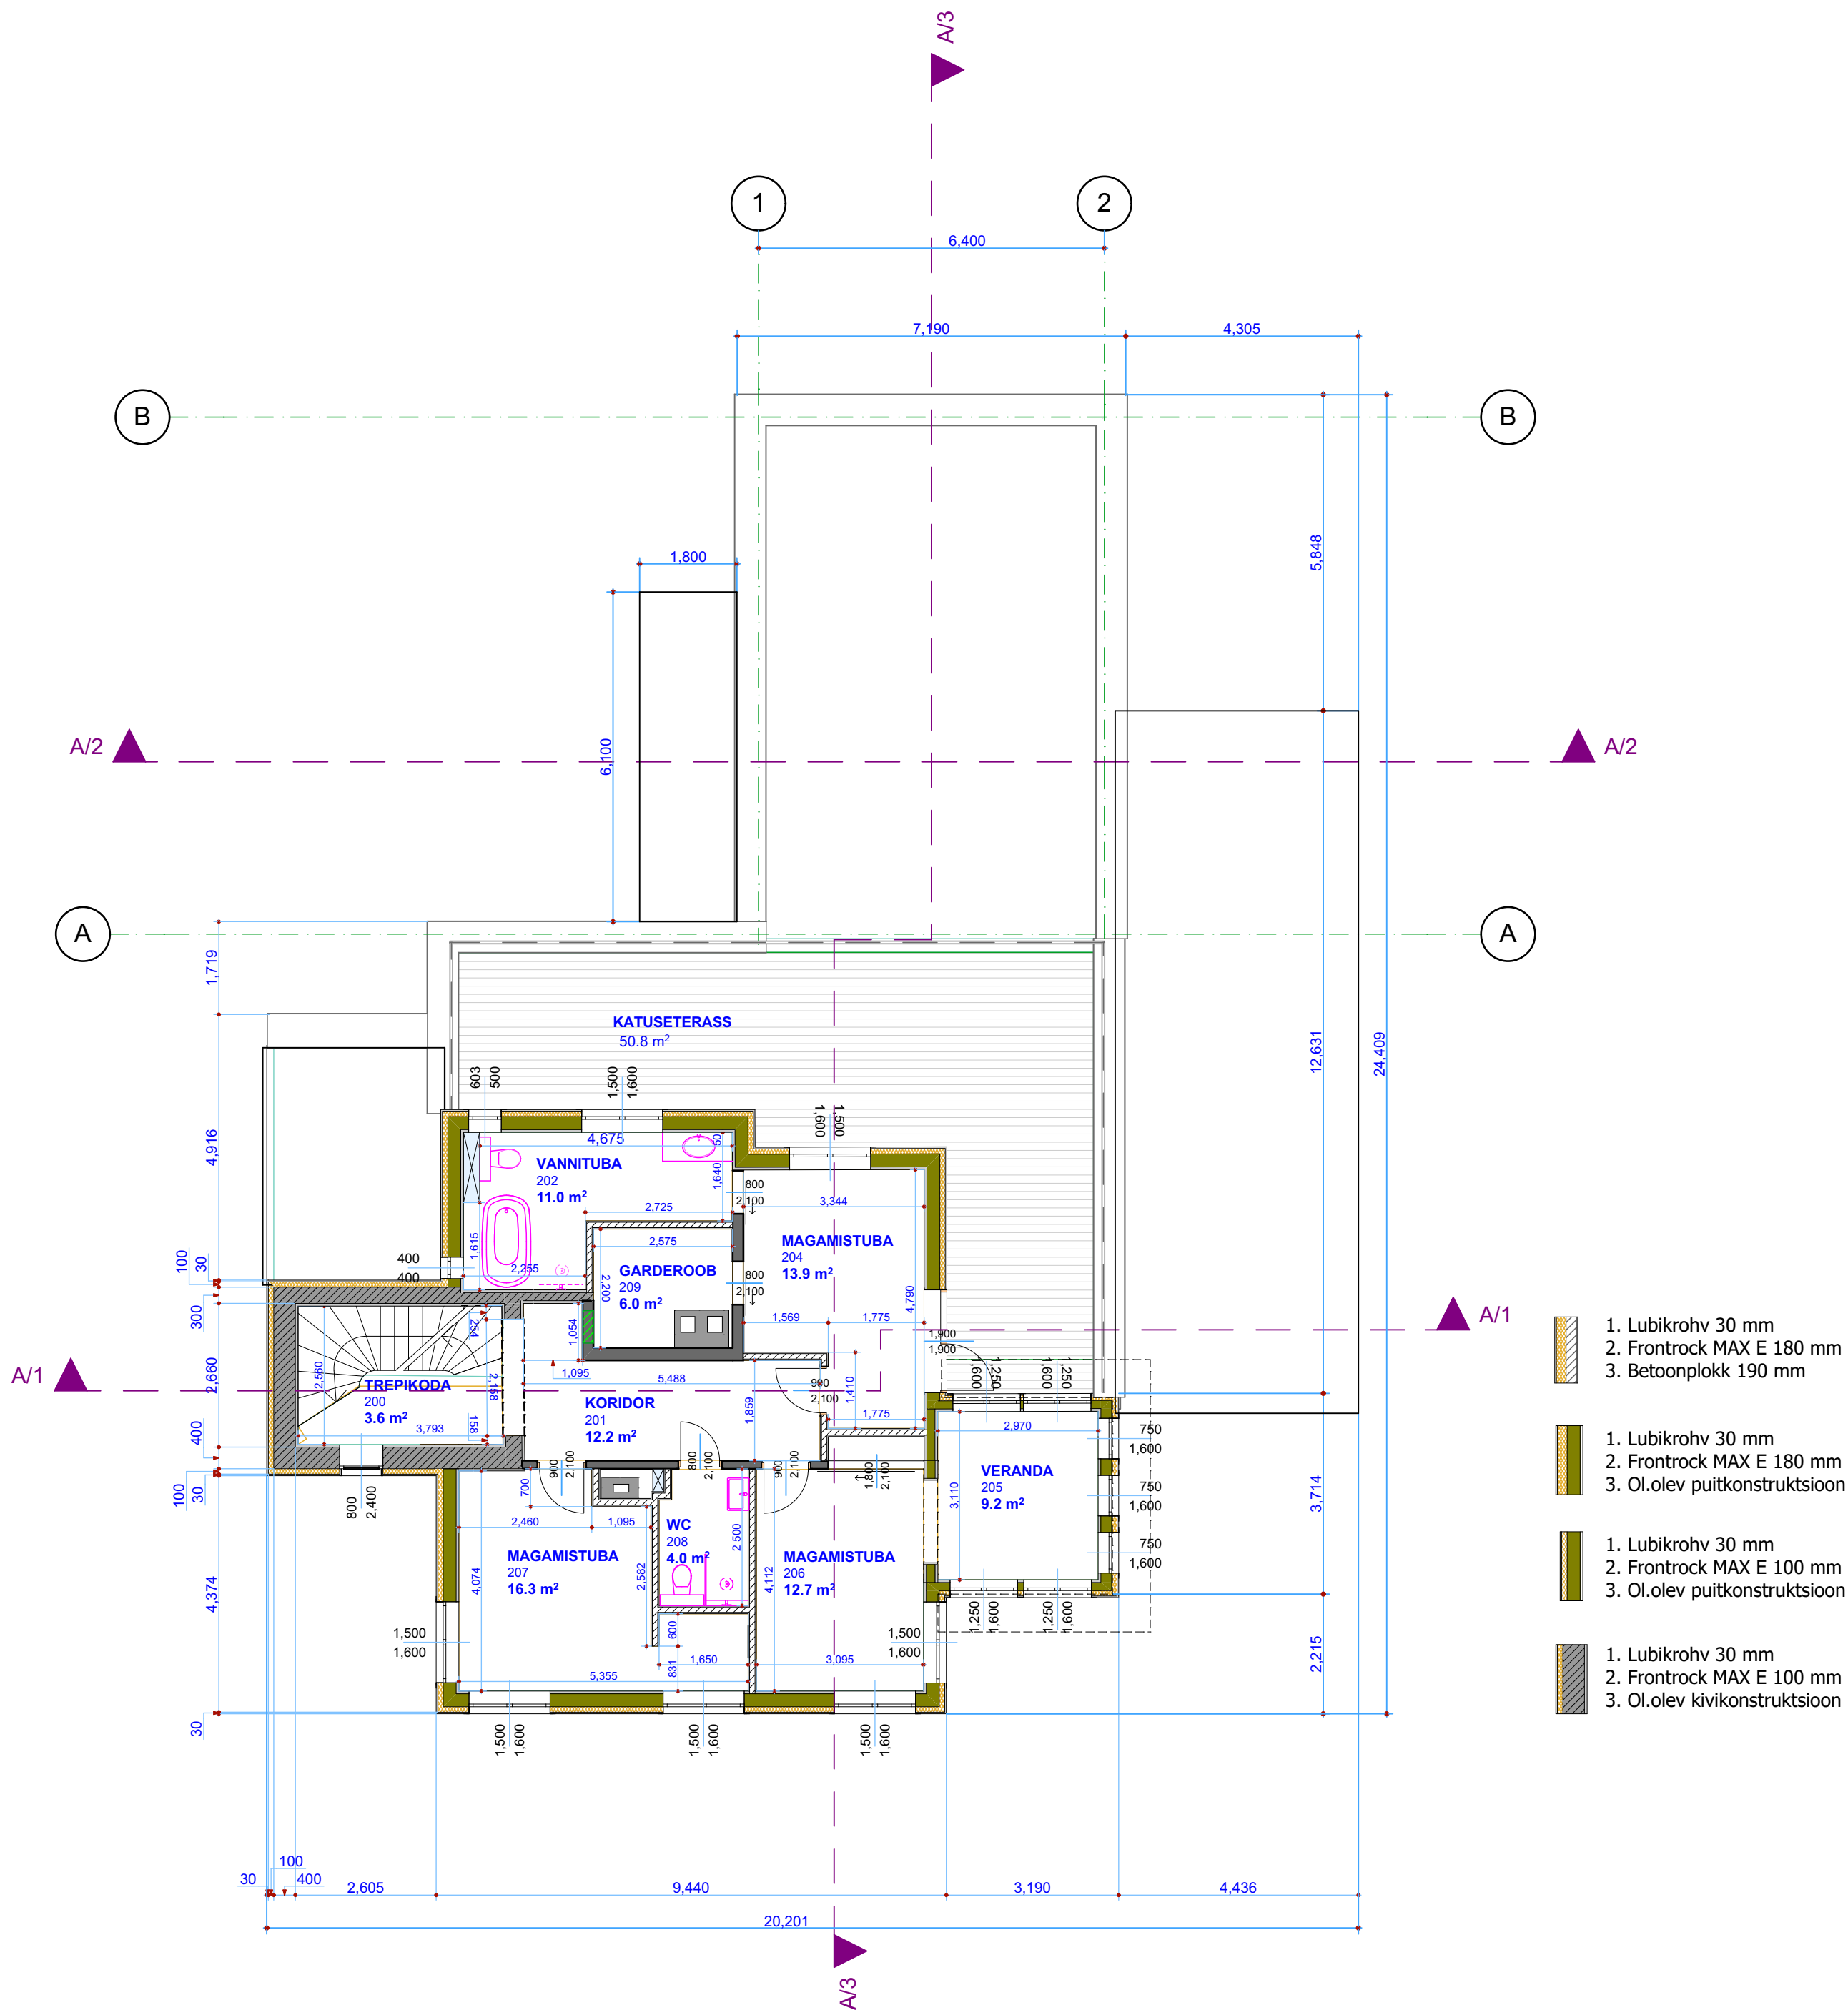


töö nimetus ja aadress:		joonise nimetus:			mõõtkava:
Elamu rekonstrueerimine ja laiendamine		2. korruse plaan			1:100
J. Hurda tn 16, Tartu linn, Tartumaa		töö nr. (projekti tunnus)	versioon:	staadium:	projekti osa:
		176		EP	AR
tellija	katastritunnus:	grupi tähis:	jrk. tähis:	dok. tähis:	lehekülg:
Kristjan Vassil	79501:025:0005	5	5.3	AR-5-5.3	LK 1
kristjan.vassil@gmail.com	vastutav spetsialist:	autor:			kuupäev:
+372 56 844 856	Kaupo Paabo, Soma OÜ, EEP002814	K.Paabo, A. Narusberk			17.04.2018
				joonestas:	
				Arlis Narusberk	

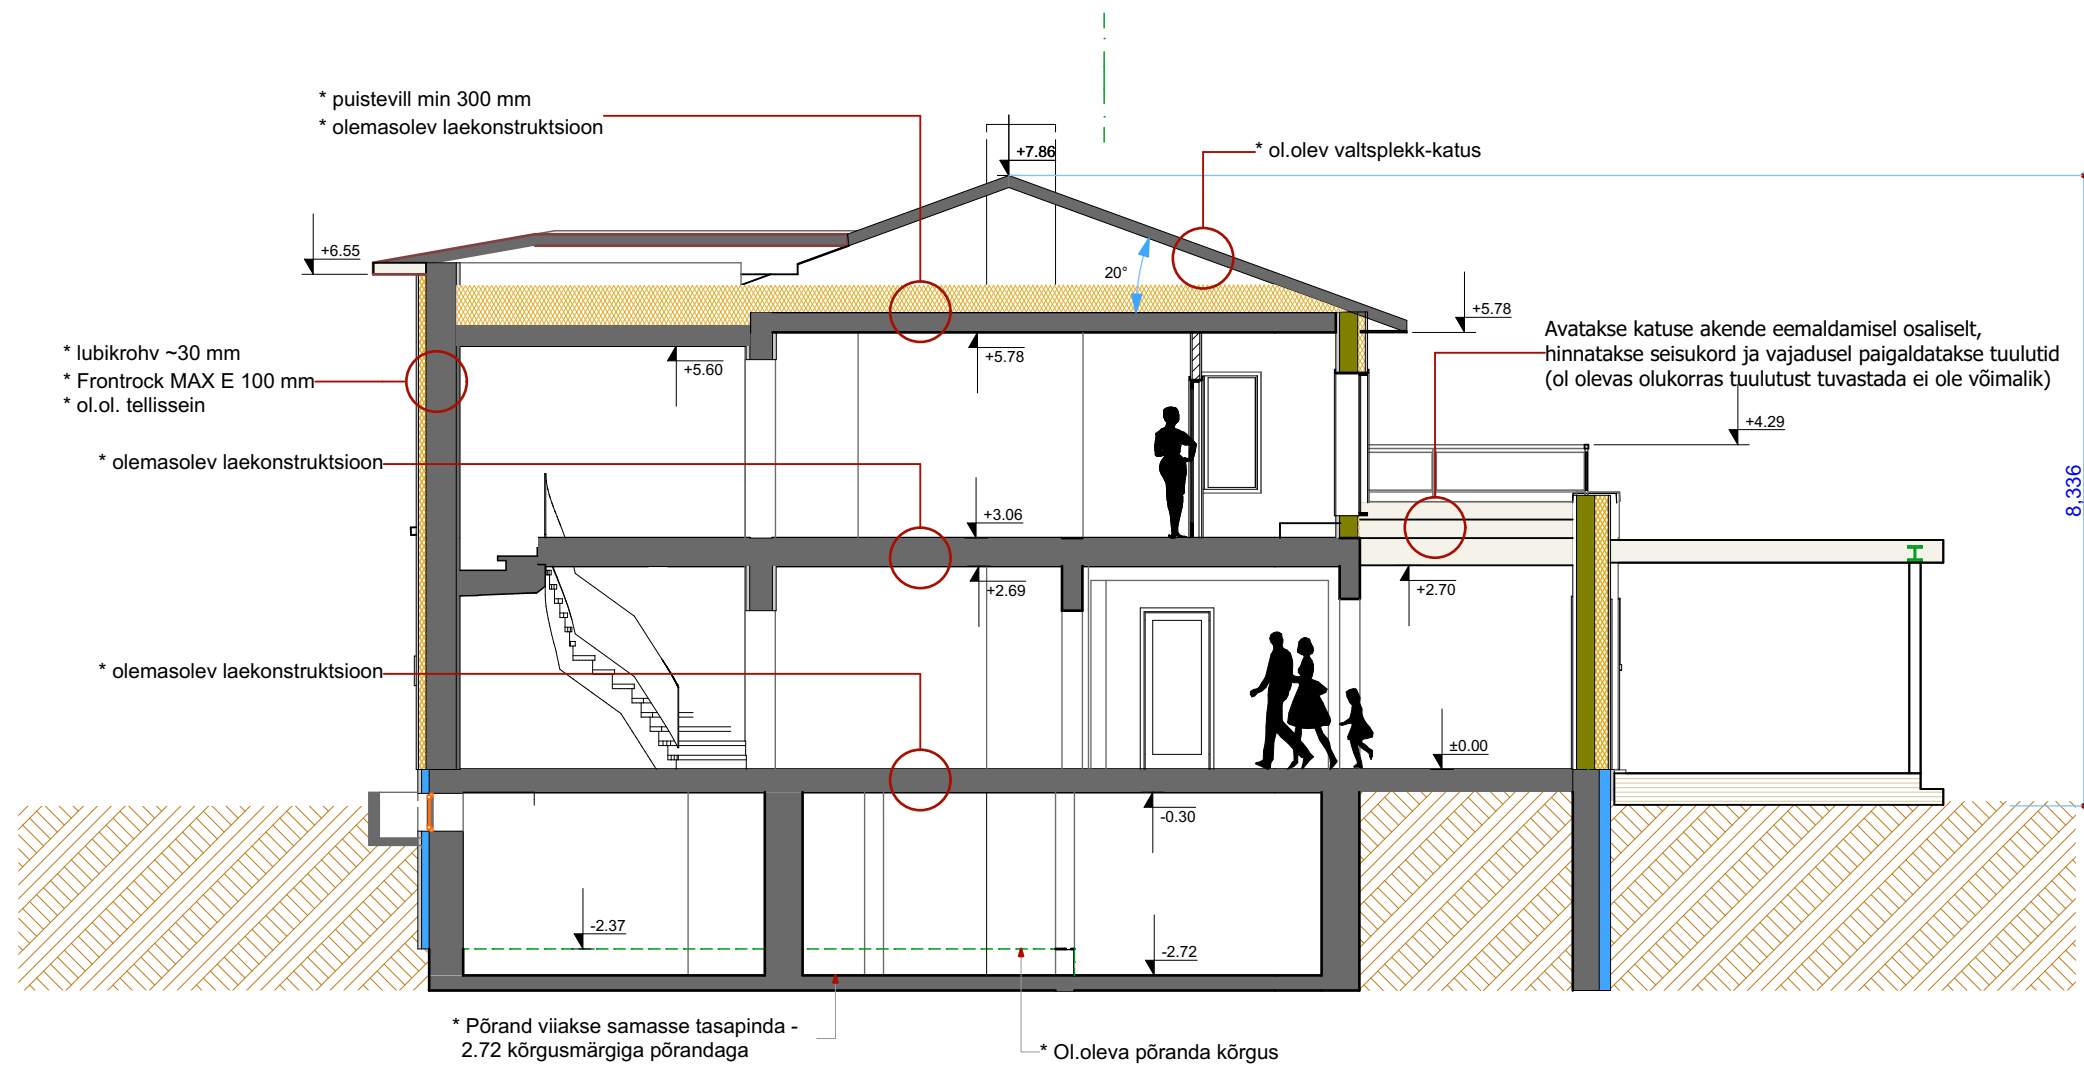


töö nimetus ja aadress: Elamu rekonstrueerimine ja laiendamine J. Hurda tn 16, Tartu linn, Tartumaa		joonise nimetus: LÕIGE A/1			mõõtkava: 1:100
tellija Kristjan Vassil kristjan.vassil@gmail.com +372 56 844 856	katastritunnus: 79501:025:0005	töö nr. (projekti tunnus) 176	versioon: EP	staadium: AR	projekti osa: AR
	vastutav spetsialist: Kaupo Paabo, Soma OÜ, EEP002814	grupi tähis: 6	jrk.tähis: 6.1	dok. tähis: AR-6-6.1	lehekülg: LK 1
autor: K.Paabo, A. Narusberk				joonestas: Arlis Narusberk	
				kuupäev: 17.04.2018	

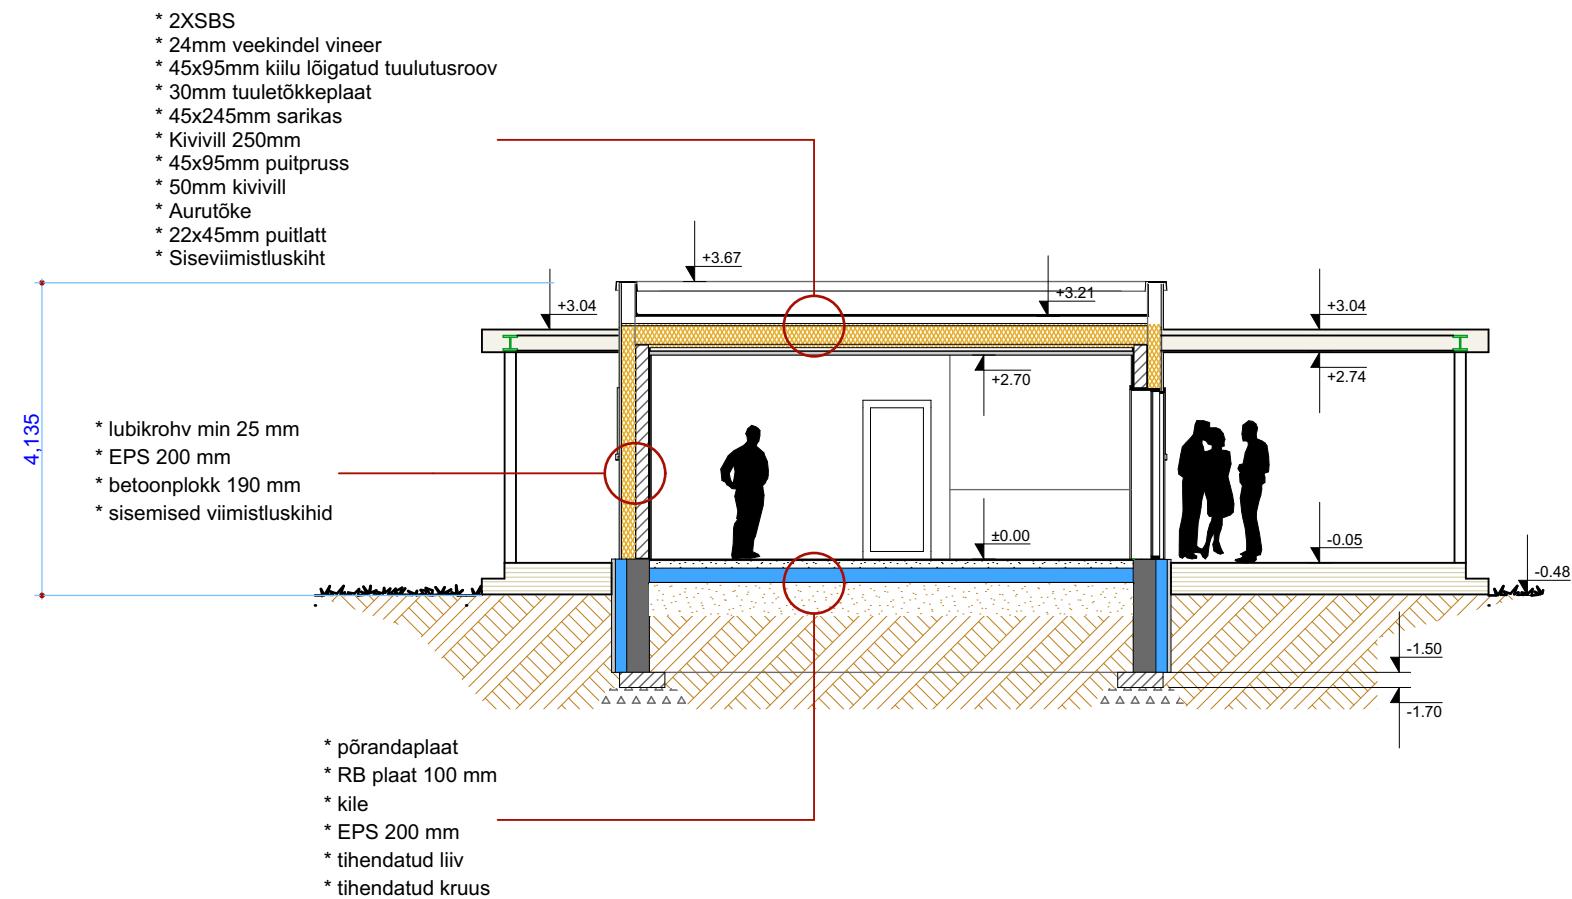

töö nimetus ja aadress: Elamu rekonstrueerimine ja laiendamine J. Hurda tn 16, Tartu linn, Tartumaa		joonise nimetus: LÕIGE A/2			mõõtkava: 1:100	
		töö nr. (projekti tunnus) 176		versioon: EP	projekti osa: AR	
tellija Kristjan Vassil kristjan.vassil@gmail.com +372 56 844 856	katastritunnus: 79501:025:0005	grupi tähis: 6	jrk.tähis: 6.2	dok. tähis: AR-6-6.2	lehekülg: LK 1	kuupäev: 17.04.2018
	vastutav spetsialist: Kaupo Paabo, Soma OÜ, EEP002814	autor: K.Paabo, A. Narusberk			joonestas: Arlis Narusberk	

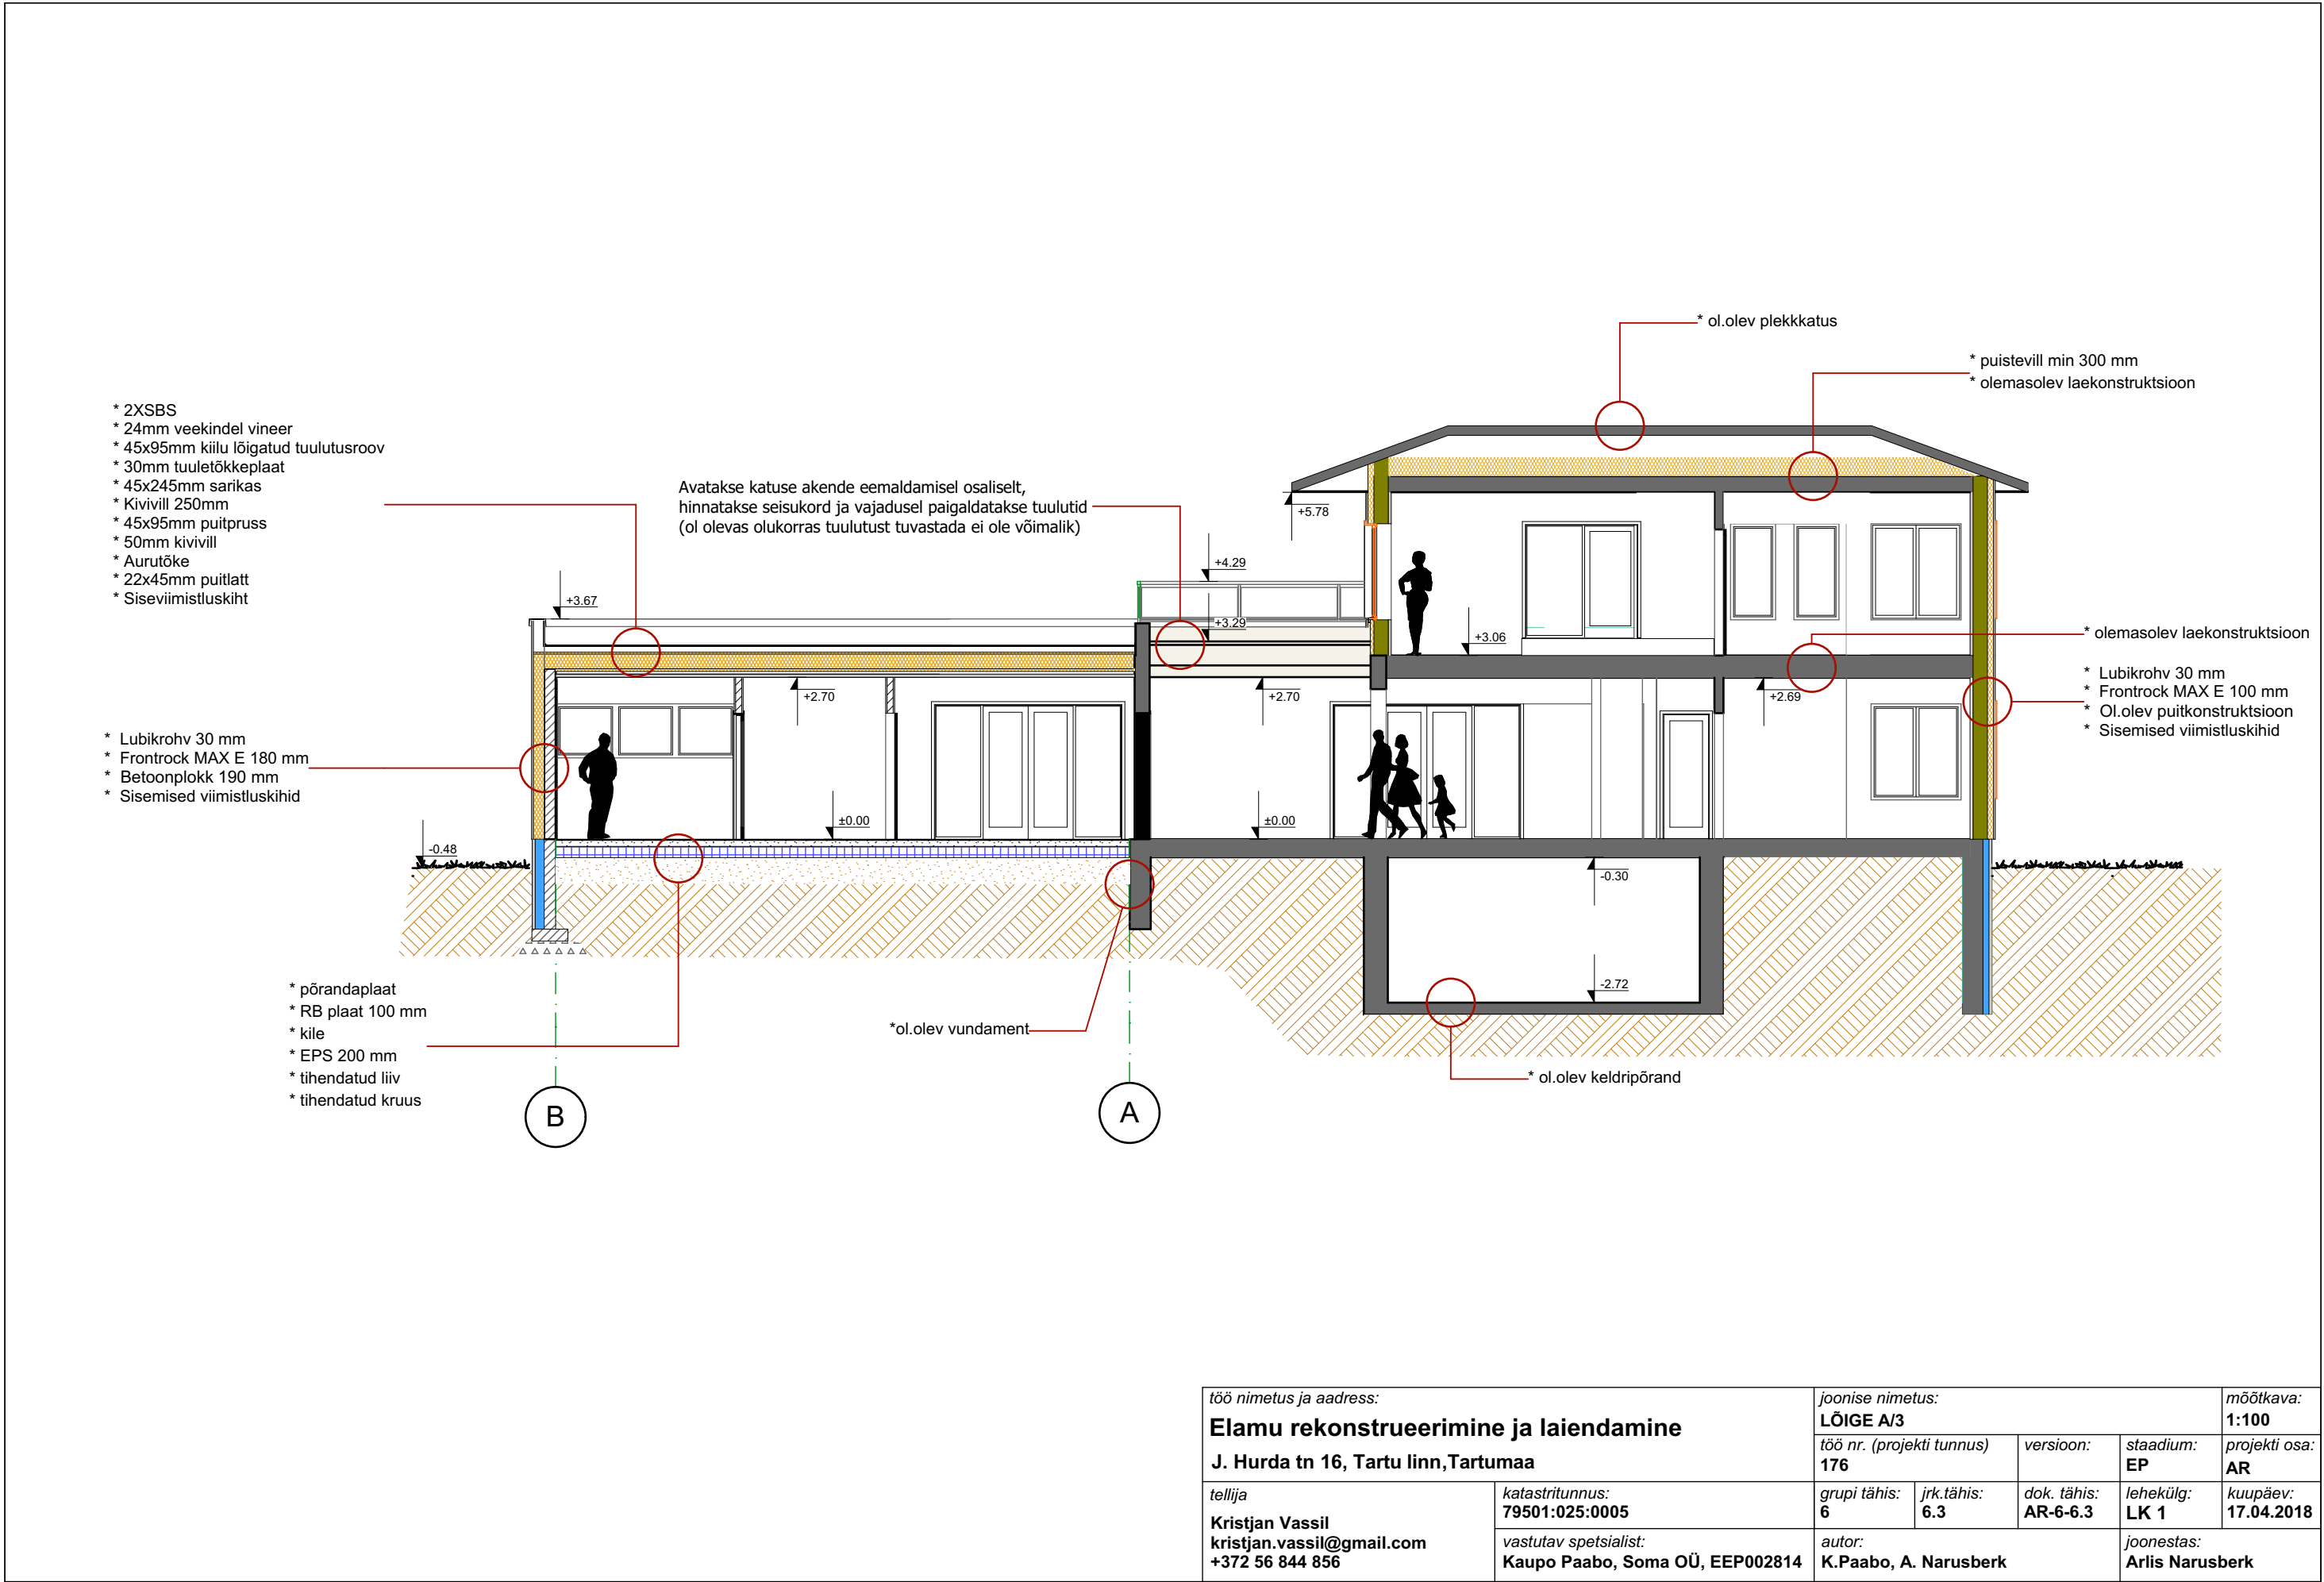


töö nimetus ja aadress: Elamu rekonstrueerimine ja laiendamine J. Hurda tn 16, Tartu linn, Tartumaa			joonise nimetus: LÕIGE A/3			mõõtkava: 1:100
tellija Kristjan Vassil kristjan.vassil@gmail.com +372 56 844 856			töö nr. (projekti tunnus) 176	versioon: EP	staadium: AR	projekti osa: AR
katastritunnus: 79501:025:0005			grupi tähis: 6	jrk.tähis: 6.3	dok. tähis: AR-6-6.3	lehekülg: LK 1
vastutav spetsialist: Kaupo Paabo, Soma OÜ, EEP002814			autor: K.Paabo, A. Narusberk			kuupäev: 17.04.2018
			joonestas: Arlis Narusberk			

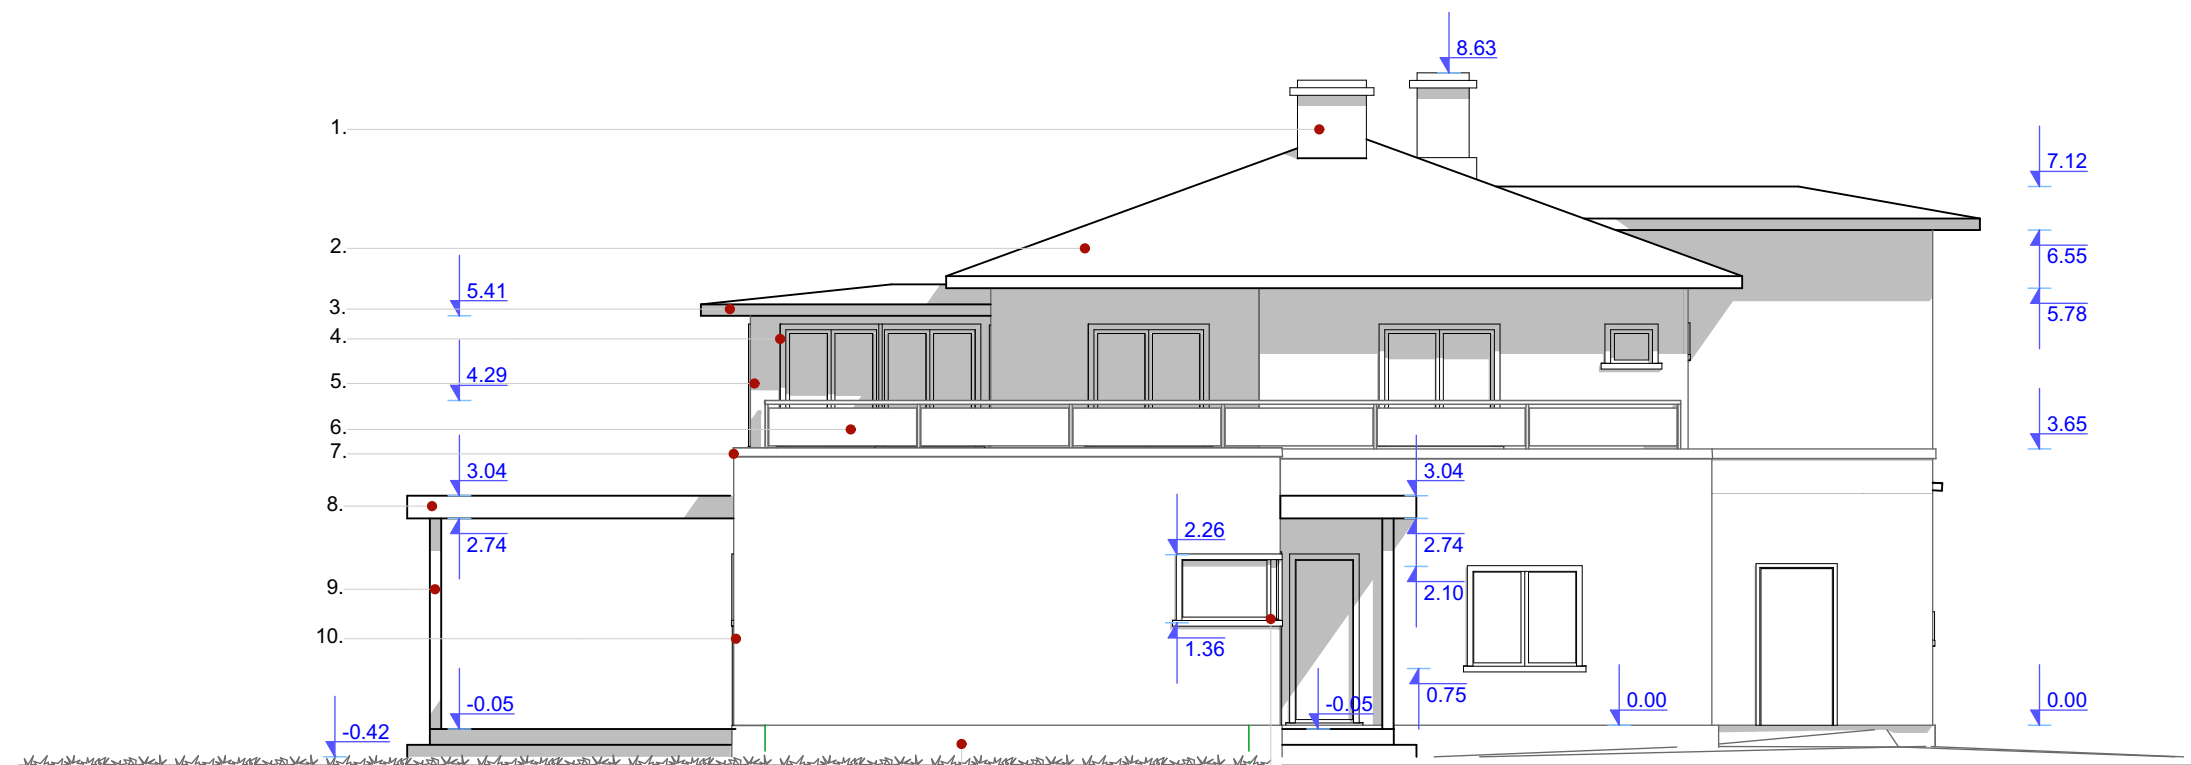

1. Korsten - krohvitud, valge, korstnapits tsinkplekk
2. Katus -olemasolev valtsplekk
3. Tuulekast -puut, tume
4. Aknad- puit, valge
5. Lubikrohv viskekrohvina, värvida heledaks
6. Piire - metall, klaas
7. Parapeti plekk - tsink
8. Varikatus -tume tilgaplekk, tume tuulelaud
9. Varikatuse postid -metall, tume
10. Laienduse sein -pritskrohv, värvida heledaks
11. Sokkel - krohv, värvida heledaks
12. Saunaaken -puitalumiinium

MÄRKUS: Värvitoonid täpsustakse edasise projekteerimise käigus
kokkuleppel tellijaga


töö nimetus ja aadress: Elamu rekonstrueerimine ja laiendamine J. Hurda tn 16, Tartu linn, Tartumaa		joonise nimetus: Vaade kagust			mõõtkava: 1:100
tellija Kristjan Vassil kristjan.vassil@gmail.com +372 56 844 856	katastritunnus: 79501:025:0005	töö nr. (projekti tunnus) 176	versioon:	staadium: EP	projekti osa: AR
	vastutav spetsialist: Kaupo Paabo, Soma OÜ, EEP002814	grupi tähis: 6	jrk.tähis: 6.4	dok. tähis: AR-6-6.4	lehekülg: LK 1
		autor: K.Paabo, A. Narusberk	joonestas: Arlis Narusberk		
		kuupäev: 17.04.2018			

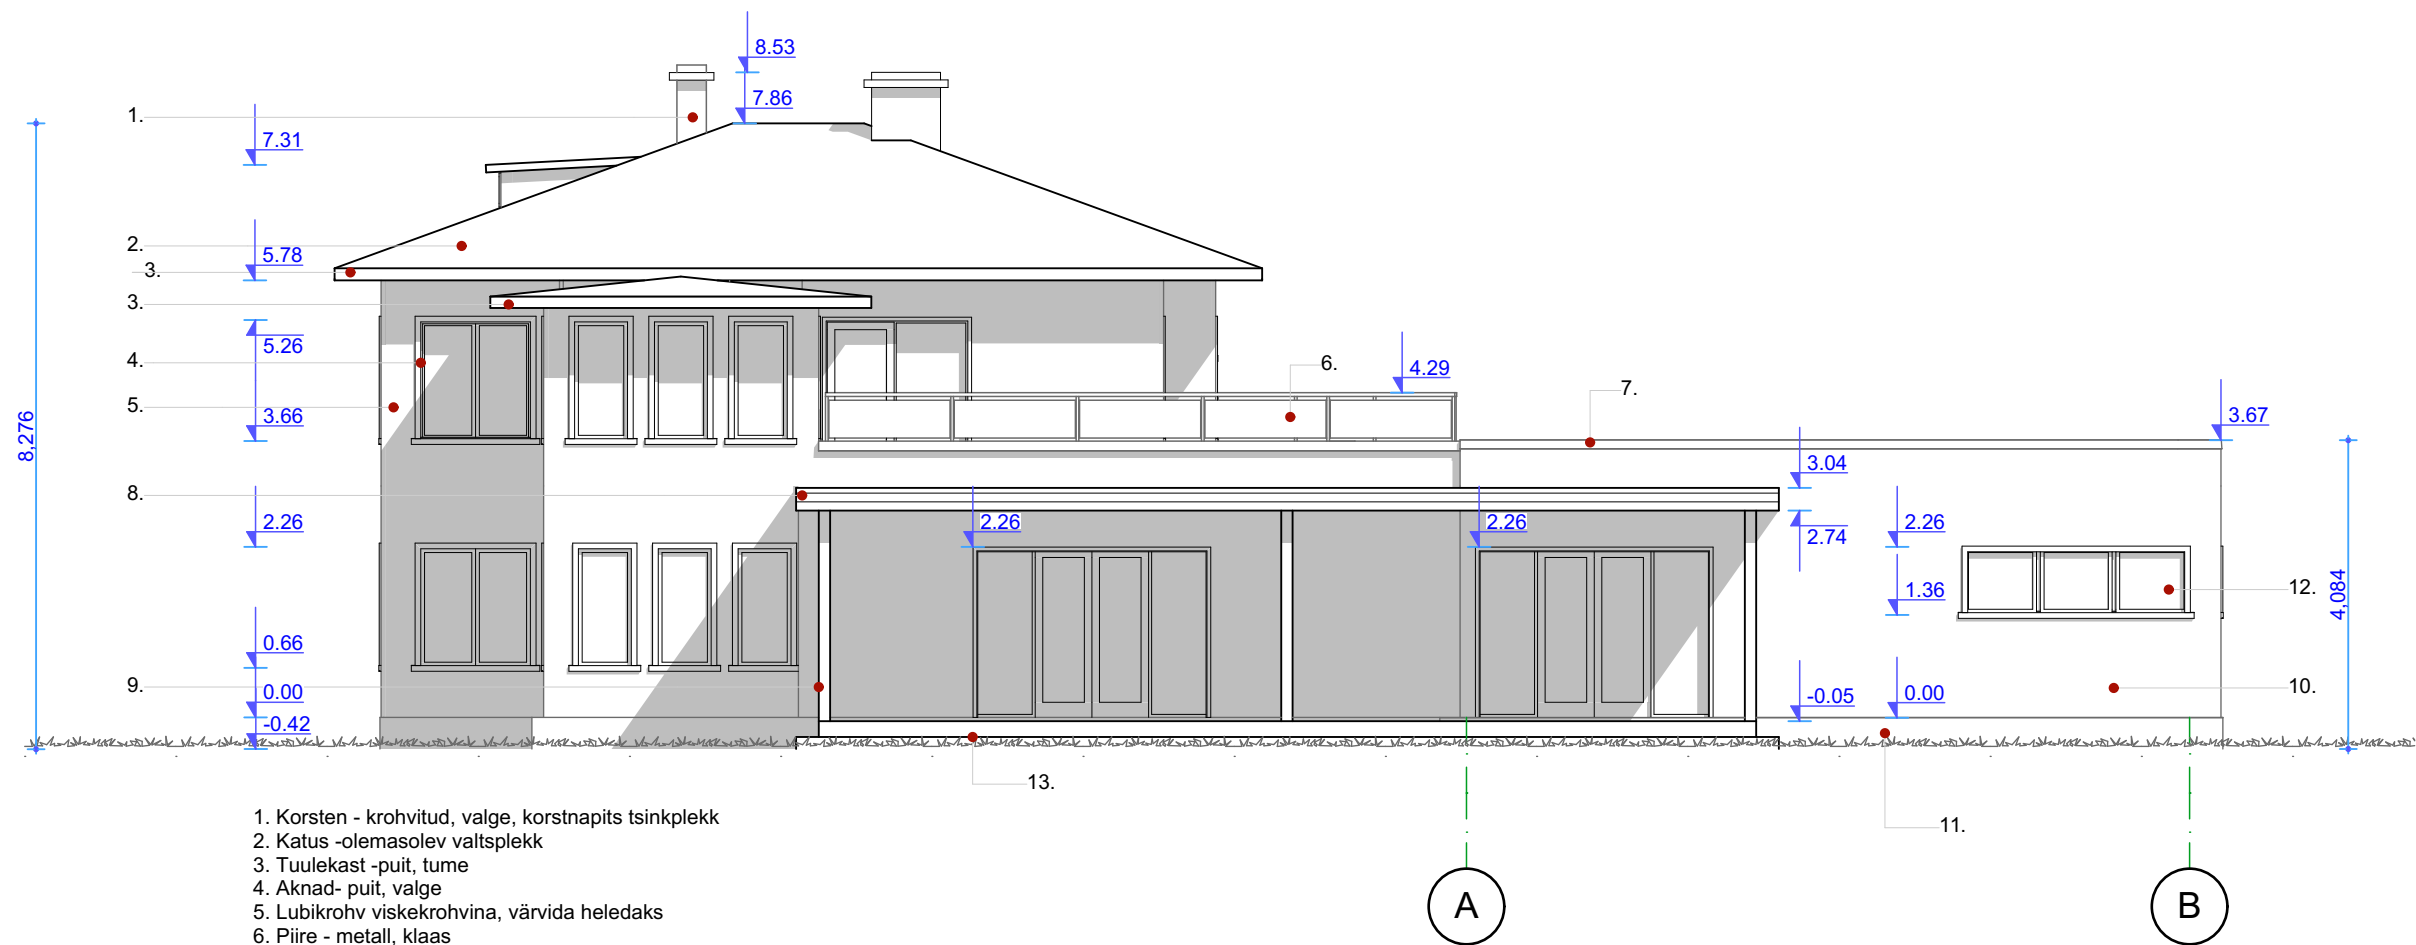

1. Korsten - krohvitud, valge, korstnapits tsinkplekk
2. Katus -olemasolev valtsplekk
3. Tuulekast -puut, tume
4. Aknad- puut, valge
5. Lubikrohv viskekrohvina, värvida heledaks
6. Piire - metall, klaas
7. Parapeti plekk - tsink
8. Varikatus -tume tilgaplekk, tume tuulelaud
9. Varikatuse postid -metall, tume
10. Laienduse sein -pritskrohv, värvida heledaks
11. Sokkel - krohv, värvida heledaks
12. Pesuruumi aken - puitaluiniium, valge
13. Terassilaud - lehis

MÄRKUS: Värvitoonid täpsustakse edasise projekteerimise käigus
kokkuleppel tellijaga

töö nimetus ja aadress: Elamu rekonstrueerimine ja laiendamine J. Hurda tn 16, Tartu linn, Tartumaa		joonise nimetus: Vaade edelast			mõõtkava: 1:100
tellija Kristjan Vassil kristjan.vassil@gmail.com +372 56 844 856		katastritunnus: 79501:025:0005	grupi tähis: 6	versioon: 6.5	staadium: EP
vastutav spetsialist: Kaupo Paabo, Soma OÜ, EEP002814		autor: K.Paabo, A. Narusberk	dok. tähis: AR-6-6.5	lehekülg: LK 1	projekti osa: AR
		joonestas: Arlis Narusberk			kuupäev: 17.04.2018

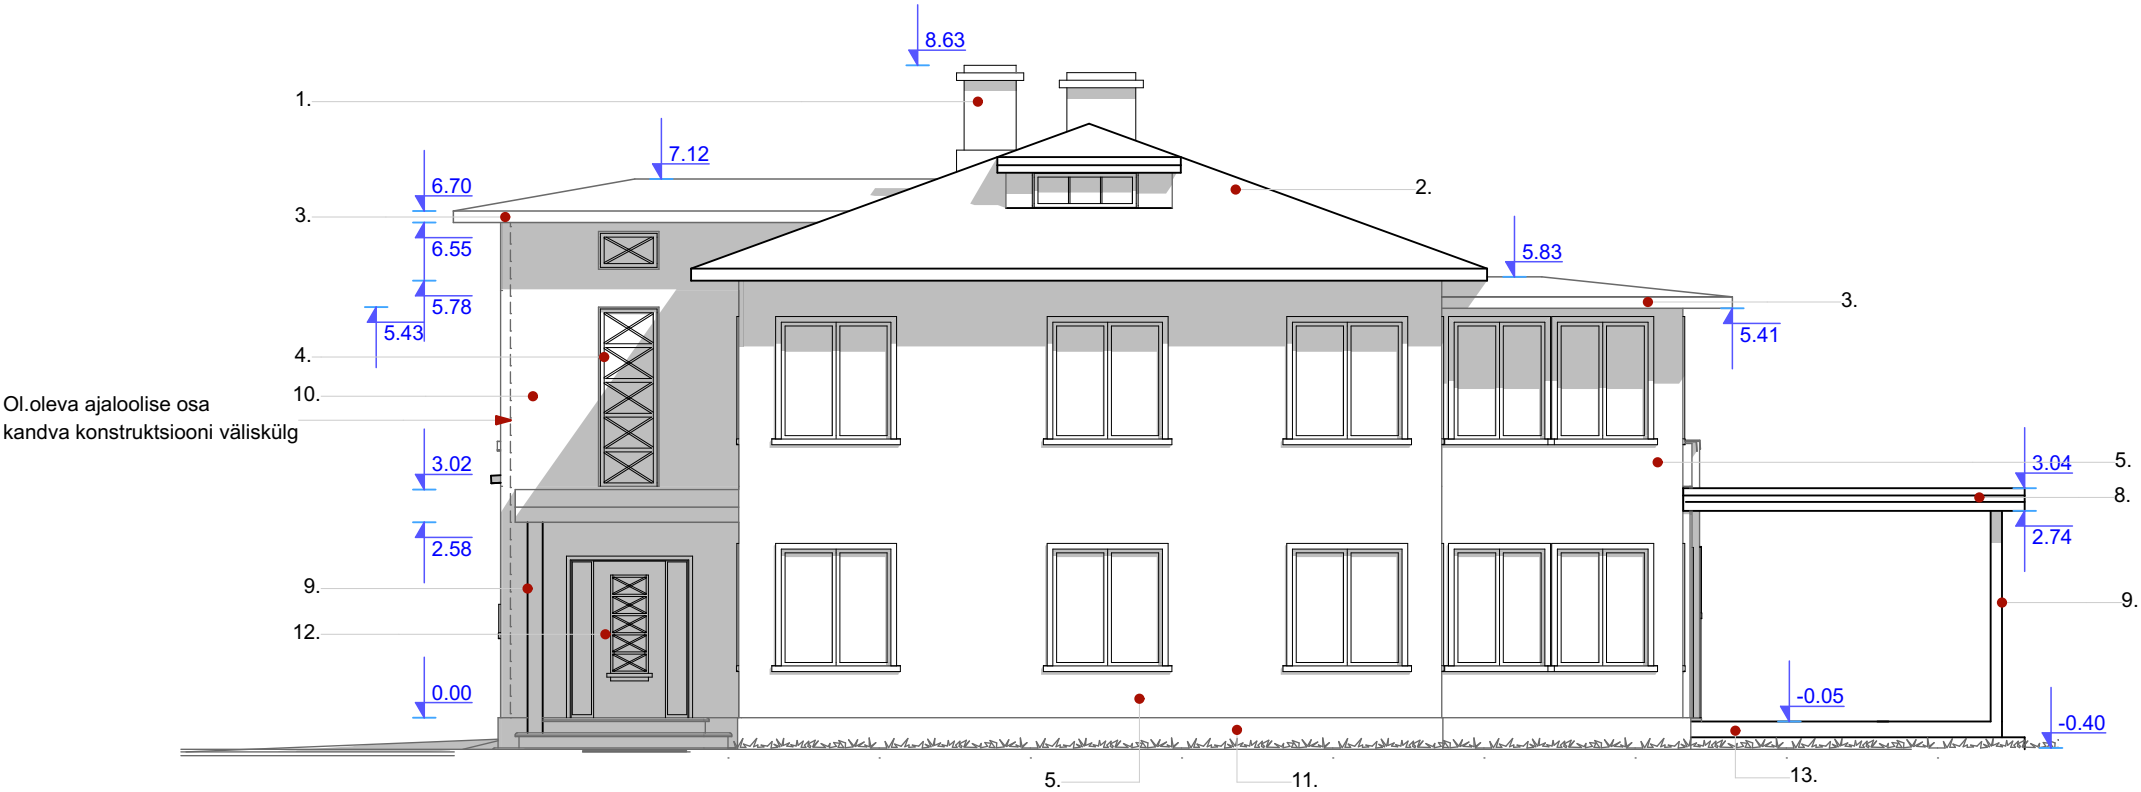


Ol.oleva ajaloolise osa
kandva konstruktsiooni väliskülg

- 1. Korsten - krohvitud, valge, korstnapits tsinkplekk
- 2. Katus -olemasolev valtsplekk
- 3. Tuulekast -puut, tume
- 4. Aknad- puut, valge
- 5. Lubikrohv viskekrohvina, värvida heledaks
- 7. Parapeti plekk - tsink
- 8. Varikatus -tume tilgaplekk, tume tuulelaud
- 9. Varikatuse postid -metall, tume
- 10. Trepikoja sein - uus pritskrohv, värvida heledaks
- 11. Sokkel - krohv, värvida heledaks
- 12. Välisuks- puut, tamm
- 13. Terrassilaud - lehis

MÄRKUS: Värvitoonid täpsustakse edasise projekteerimise käigus
kokkuleppel tellijaga

töö nimetus ja aadress: Elamu rekonstrueerimine ja laiendamine J. Hurda tn 16, Tartu linn,Tartumaa		joonise nimetus: Vaade loodest			mõõtkava: 1:100
tellija Kristjan Vassil kristjan.vassil@gmail.com +372 56 844 856	katastritunnus: 79501:025:0005	töö nr. (projekti tunnus) 176		versioon: EP	projekti osa: AR
	vastutav spetsialist: Kaupo Paabo, Soma OÜ, EEP002814	grupi tähis: 6	jrk.tähis: 6.6	dok. tähis: AR-6-6.6	lehekülg: LK 1
autor: K.Paabo, A. Narusberk				kuupäev: 17.04.2018	
joonestas: Arlis Narusberk					

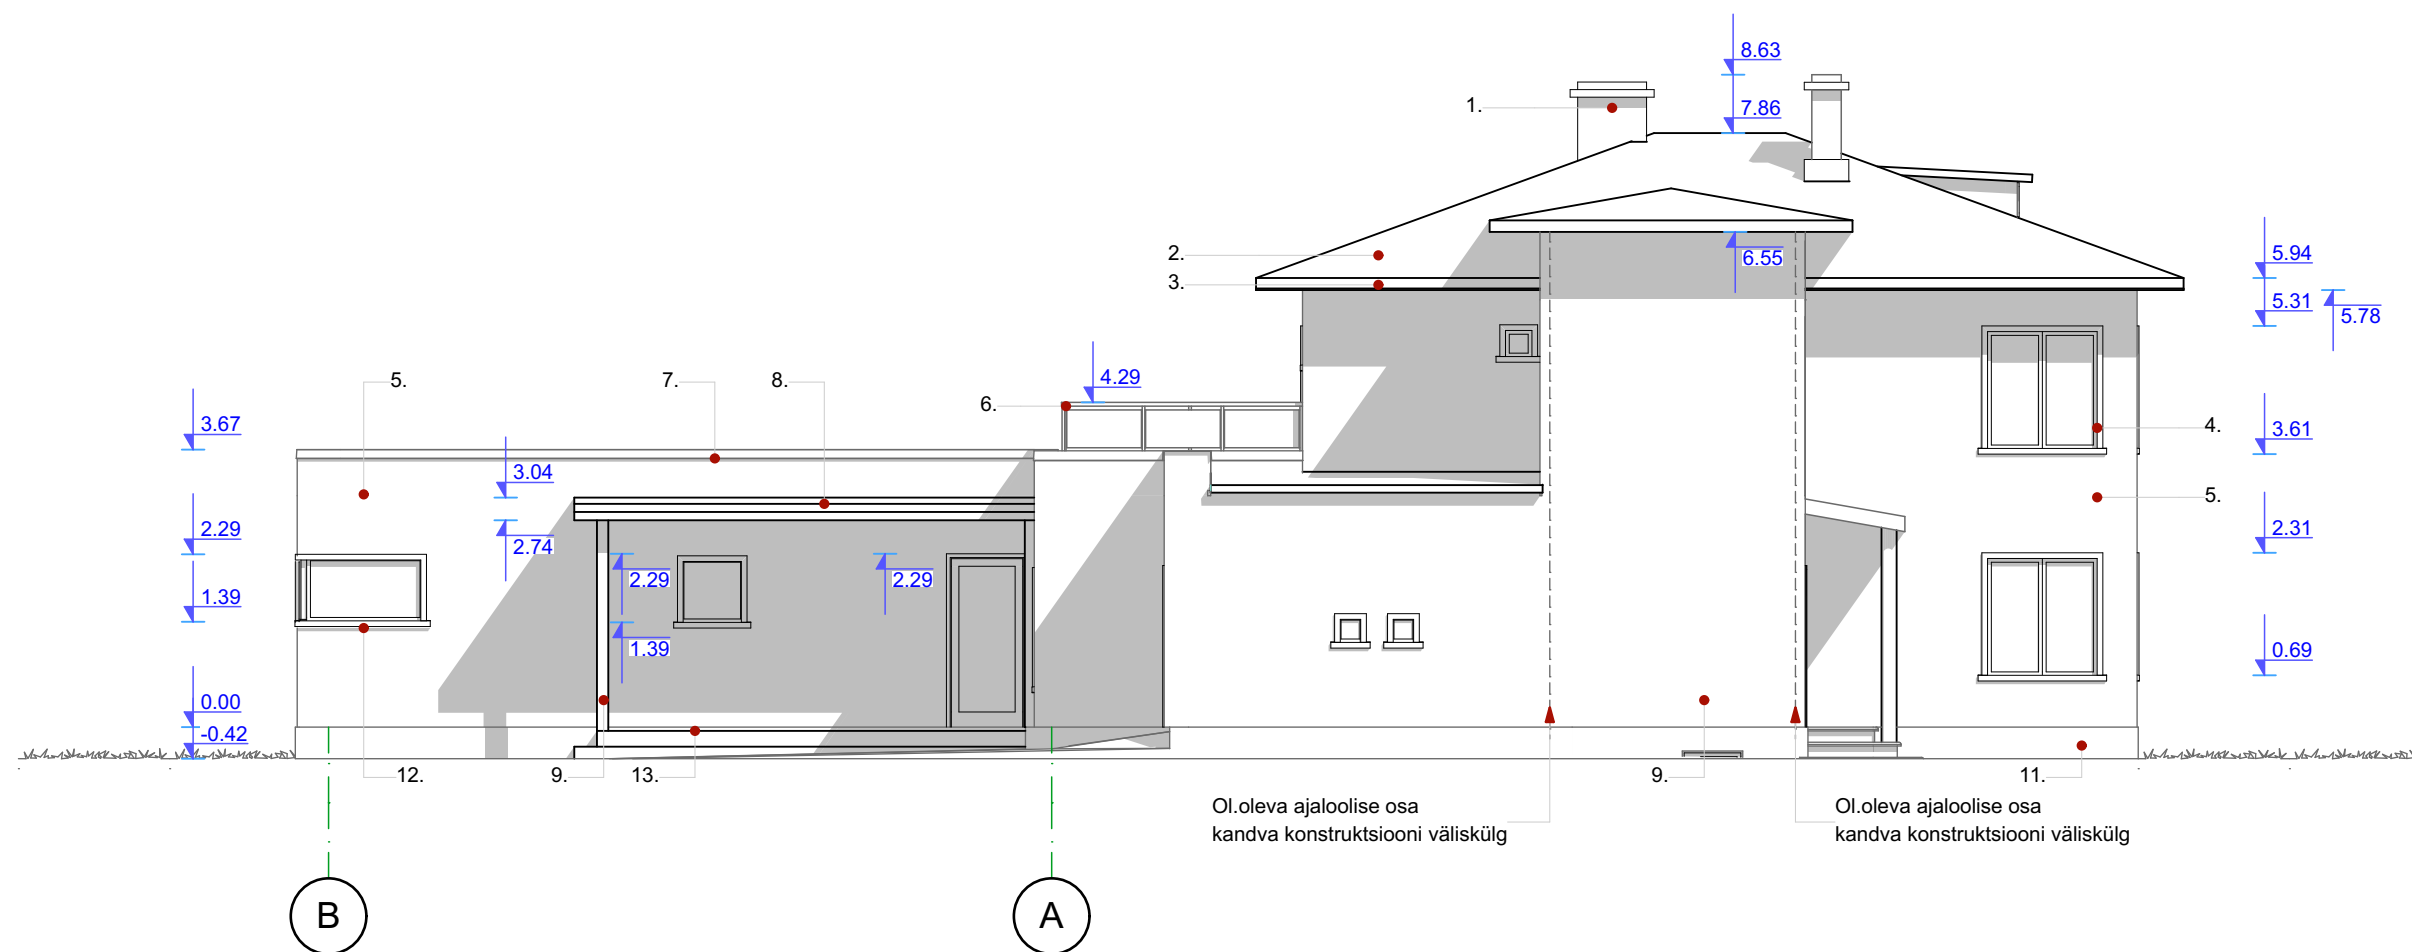

1. Korsten - krohvitud, valge, korstnapits tsinkplekk
2. Katus -olemasolev valtsplekk
3. Tuulekast -puit, tume
4. Aknad- puit, valge
5. Lubikrohv viskekrohvina, värvida heledaks
6. Piire - metall, klaas
7. Parapeti plekk - tsink
8. Varikatus -tume tilgapekk, tume tuulelaud
9. Varikatuse postid -metall, tume
10. Trepikoja sein - uus pritskrohv, värvida heledaks
11. Sokkel - krohv, värvida heledaks
12. Saunaken - puit-alumiinium
13. Terrassilaud - lehis

MÄRKUS: Värvitoonid täpsustakse edasise projekteerimise käigus
kokkuleppel tellijaga

töö nimetus ja aadress: Elamu rekonstrueerimine ja laiendamine J. Hurda tn 16, Tartu linn, Tartumaa		joonise nimetus: Vaade kirdest				mõõtkava: 1:100
tellija Kristjan Vassil kristjan.vassil@gmail.com +372 56 844 856		katastritunnus: 79501:025:0005		töö nr. (projekti tunnus) 176	versioon: EP	projekti osa: AR
vastutav spetsialist: Kaupo Paabo, Soma OÜ, EEP002814		grupi tähis: 6	jrk.tähis: 6.7	dok. tähis: AR-6-6.7	lehekülg: LK 1	kuupäev: 17.04.2018
autor: K.Paabo, A. Narusberk		joonestas: Arlis Narusberk				



töö nimetus ja aadress: Elamu rekonstrueerimine ja laiendamine J. Hurda tn 16, Tartu linn, Tartumaa		joonise nimetus: Vaade loodest				mõõtkava:
tellija Kristjan Vassil kristjan.vassil@gmail.com +372 56 844 856	katastritunnus: 79501:025:0005	töö nr. (projekti tunnus) 176	versioon:	staadium:	projekti osa:	
	vastutav spetsialist: Kaupo Paabo, Soma OÜ, EEP002814	grupi tähis: 7	jrk.tähis: 7.1	dok. tähis: AR-7-7.1	lehekülg: LK 1	kuupäev: 17.04.2018
		autor: K.Paabo, A. Narusberk			joonestas: Arlis Narusberk	



töö nimetus ja aadress: Elamu rekonstrueerimine ja laiendamine J. Hurda tn 16, Tartu linn, Tartumaa		joonise nimetus: Vaade loodest				mõõtkava:
		töö nr. (projekti tunnus) 176	versioon:	staadium:	projekti osa:	
tellija Kristjan Vassil kristjan.vassil@gmail.com +372 56 844 856	katastritunnus: 79501:025:0005	grupi tähis: 7	jrk.tähis: 7.2	dok. tähis: AR-7-7.2	lehekülg: LK 1	kuupäev: 17.04.2018
	vastutav spetsialist: Kaupo Paabo, Soma OÜ, EEP002814	autor: K.Paabo, A. Narusberk			joonestas: Arlis Narusberk	



töö nimetus ja aadress:		joonise nimetus:				möötkava:
Elamu rekonstrueerimine ja laiendamine		Vaade loodest				
J. Hurda tn 16, Tartu linn, Tartumaa		töö nr. (projekti tunnus)	versioon:	staadium:	projekti osa:	
		176		EP	AR	
tellija	katastritunnus:	grupi tähis:	jrk.tähis:	dok. tähis:	lehekülg:	kuupäev:
Kristjan Vassil	79501:025:0005	7	7.3	AR-7-7.3	LK 1	17.04.2018
kristjan.vassil@gmail.com	vastutav spetsialist:	autor:			joonestas:	
+372 56 844 856	Kaupo Paabo, Soma OÜ, EEP002814	K.Paabo, A. Narusberk			Arlis Narusberk	



töö nimetus ja aadress:		joonise nimetus:				mõõtkava:
Elamu rekonstrueerimine ja laiendamine		Vaade loodest				projekti osa:
J. Hurda tn 16, Tartu linn, Tartumaa		töö nr. (projekti tunnus)	versioon:	staadium:	projekti osa:	
		176		EP	AR	
tellija	katastritunnus:	grupi tähis:	jrk.tähis:	dok. tähis:	lehekülg:	kuupäev:
Kristjan Vassil	79501:025:0005	7	7.4	AR-7-7.4	LK 1	17.04.2018
kristjan.vassil@gmail.com	vastutav spetsialist:	autor:			joonestas:	
+372 56 844 856	Kaupo Paabo, Soma OÜ, EEP002814	K.Paabo, A. Narusberk			Arlis Narusberk	