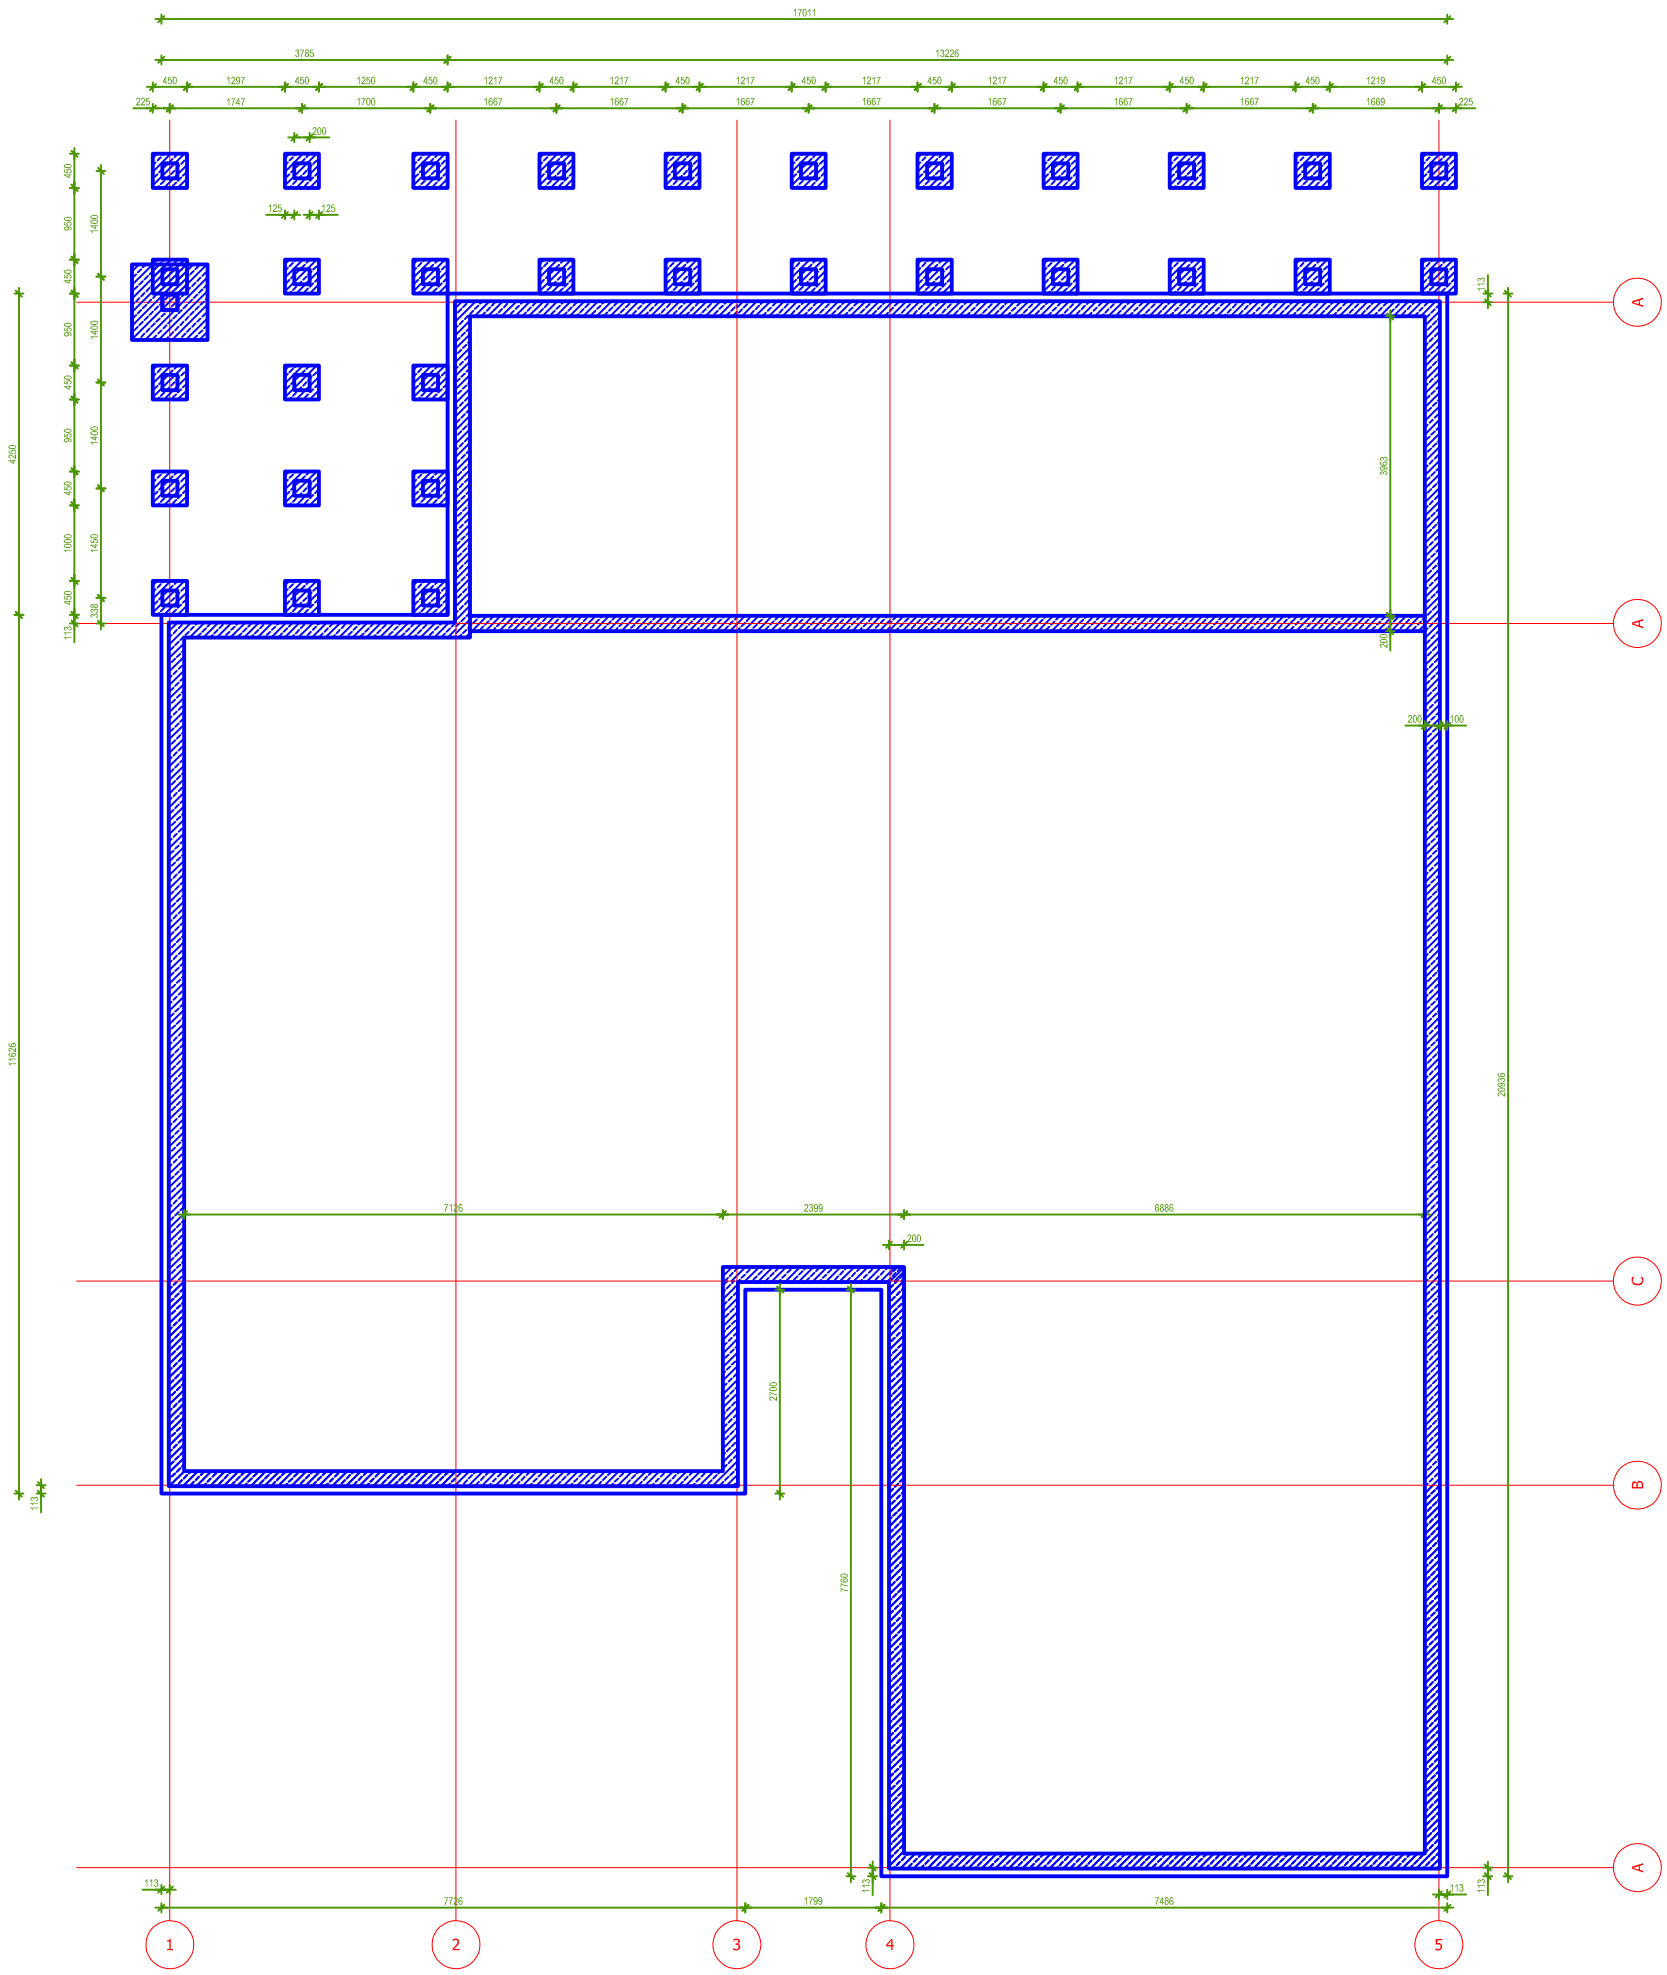

Joon.	T. Sirkas		05.08.18	Tellija: Jörgen Vikkat
Proj.	T. Sirkas			Projekt: Elamu projekt. Metsaserva 10
Kontr.				

OÜ KOPRAPOISS
Suurekivi põik 5, Liivamäe küla,
Jõelähtme vald, Harjumaa, 74207
tel. +372 52 27 150
e-post: info@koprapoiss.ee
MTR: EEP000826

Joonis: Vundamendi plaan

Projekti nr.	Joonise nr.	Muudatus	Leht	Mõõt
0218	K-006		1	1:100