




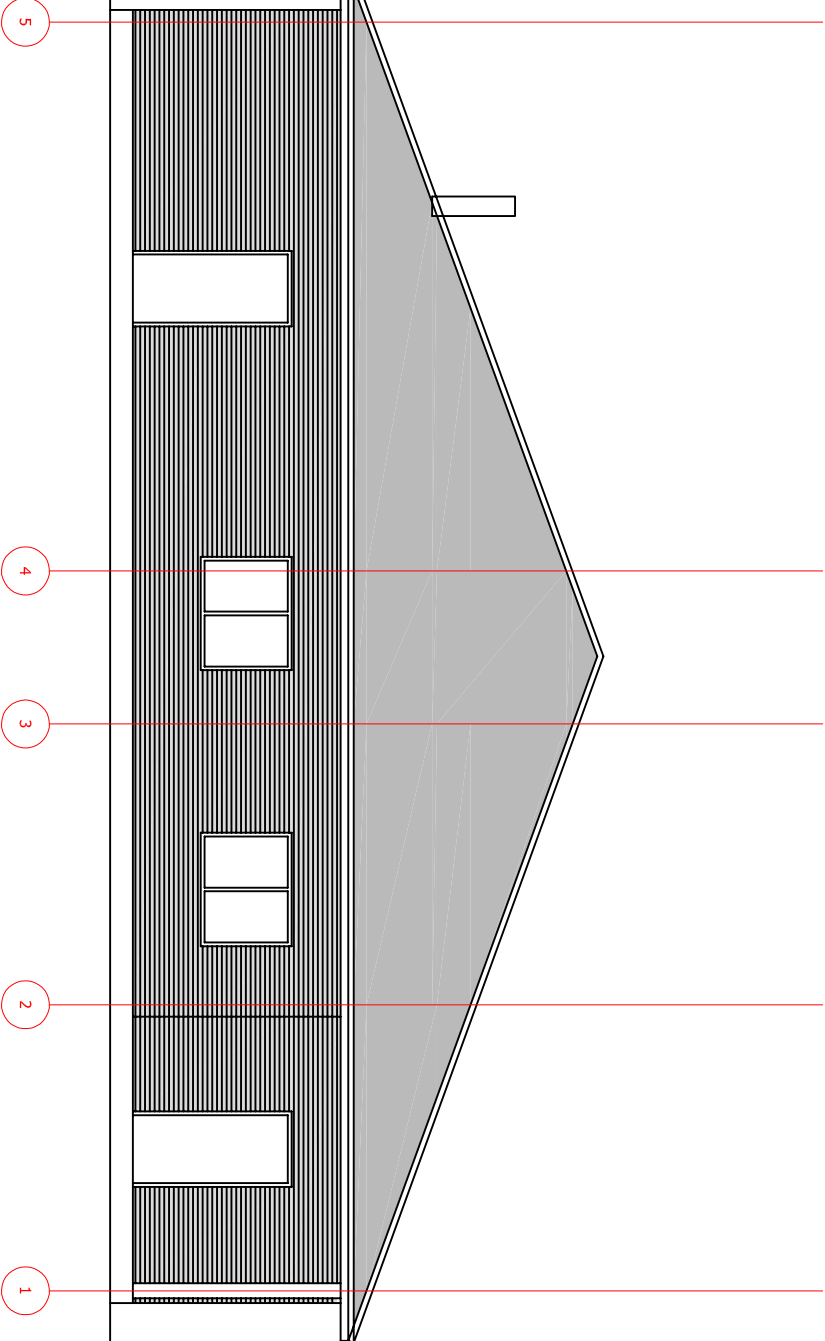

Plekk-kiviprofiil (hall)

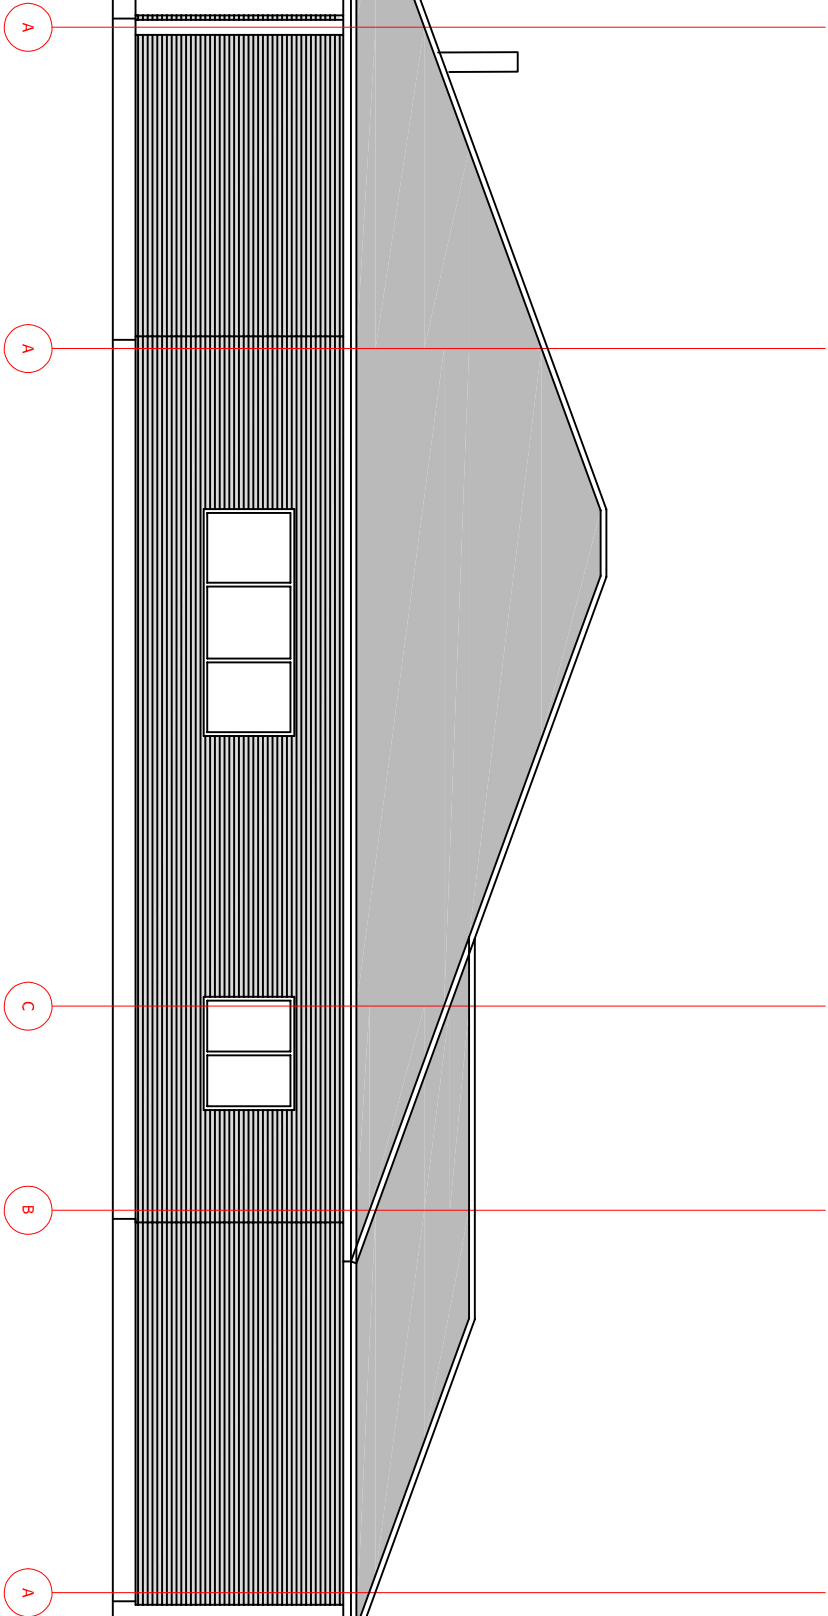

Voodrilaud (hall)

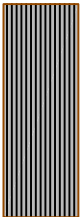

Sokkel

Joon.	T. Sirkas		05.08.18	Tellija: Jõrgen Vikkat	
Proj.	T. Sirkas			Projekt: Elamu projekt. Metsaserva 10	
Kontr.					
 OÜ KOPRAPPOISS Suurekivi põik 5, Liivamäe küla, Jõelähme vald, Harjumaa, 74207 tel. +372 52 27 150 e-post: info@koprapoiss.ee MTR: EEP000826				Joonis: Vaated 2	
		Projekti nr.	Joonise nr.	Mündatus	Leht
		0218	K-003		1
					Mõõt 1:100