



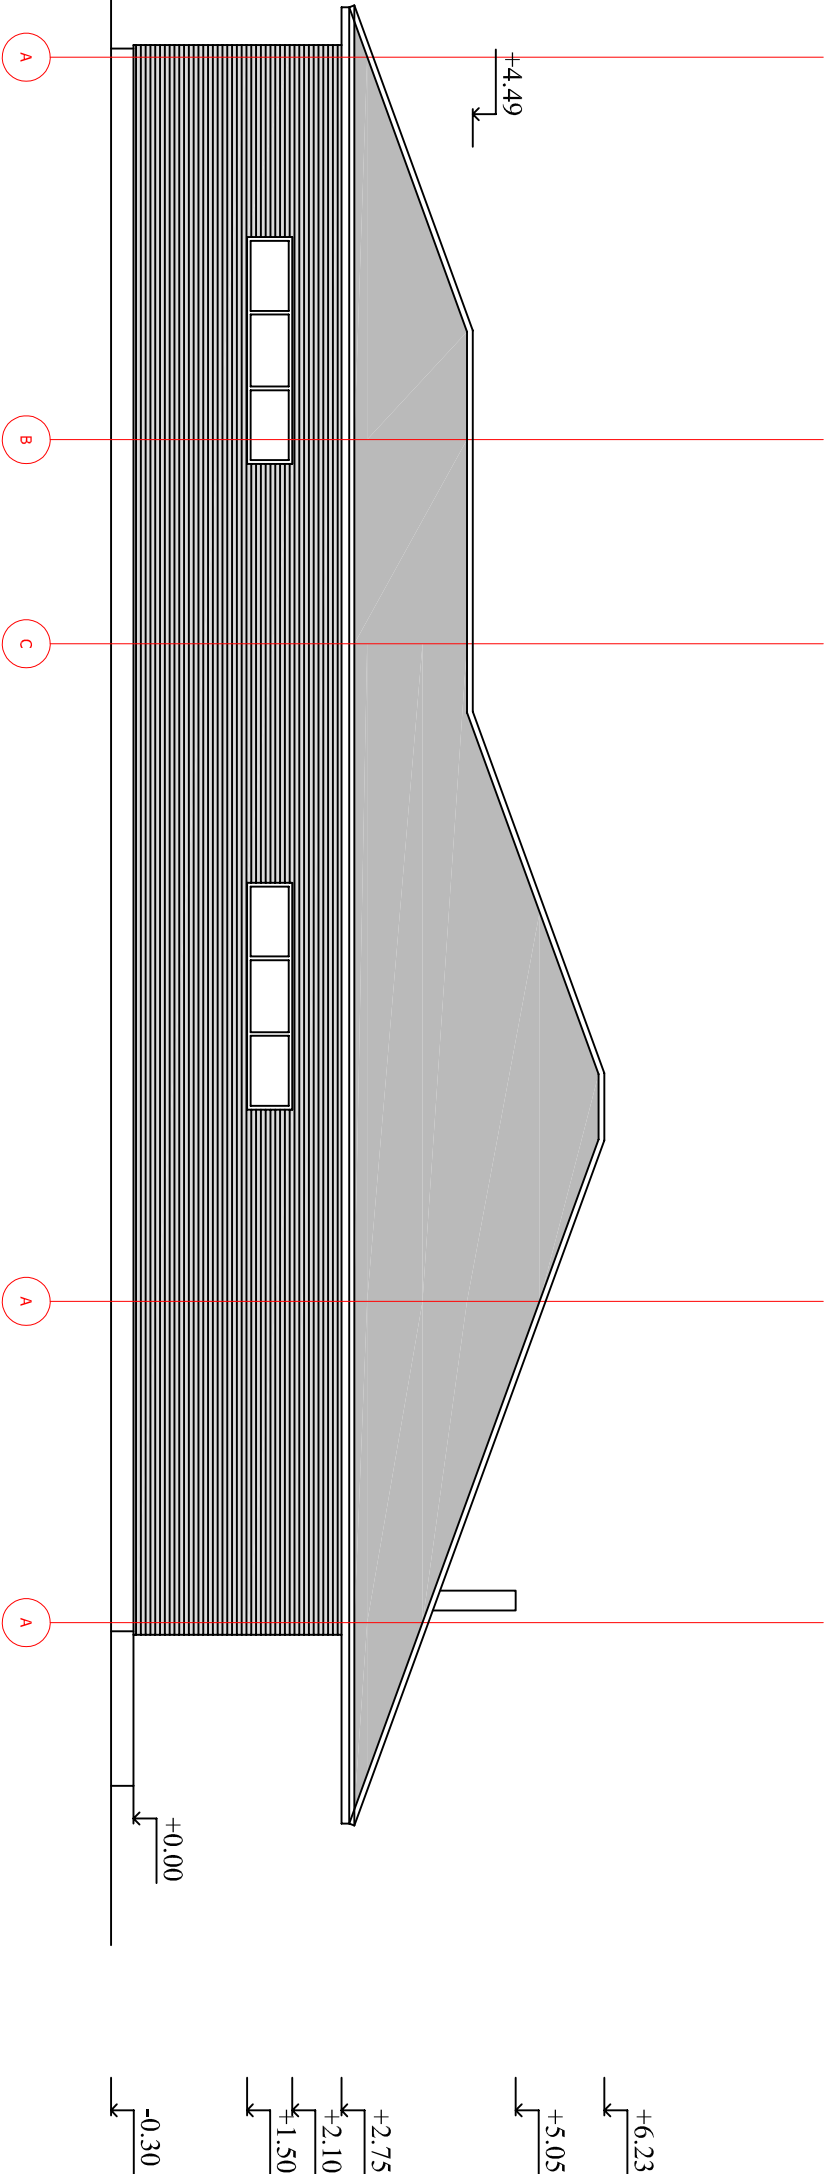


Plekk-kiviprofiil (hall)

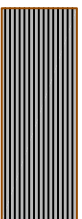

Voodrilaud (hall)



Sokkel

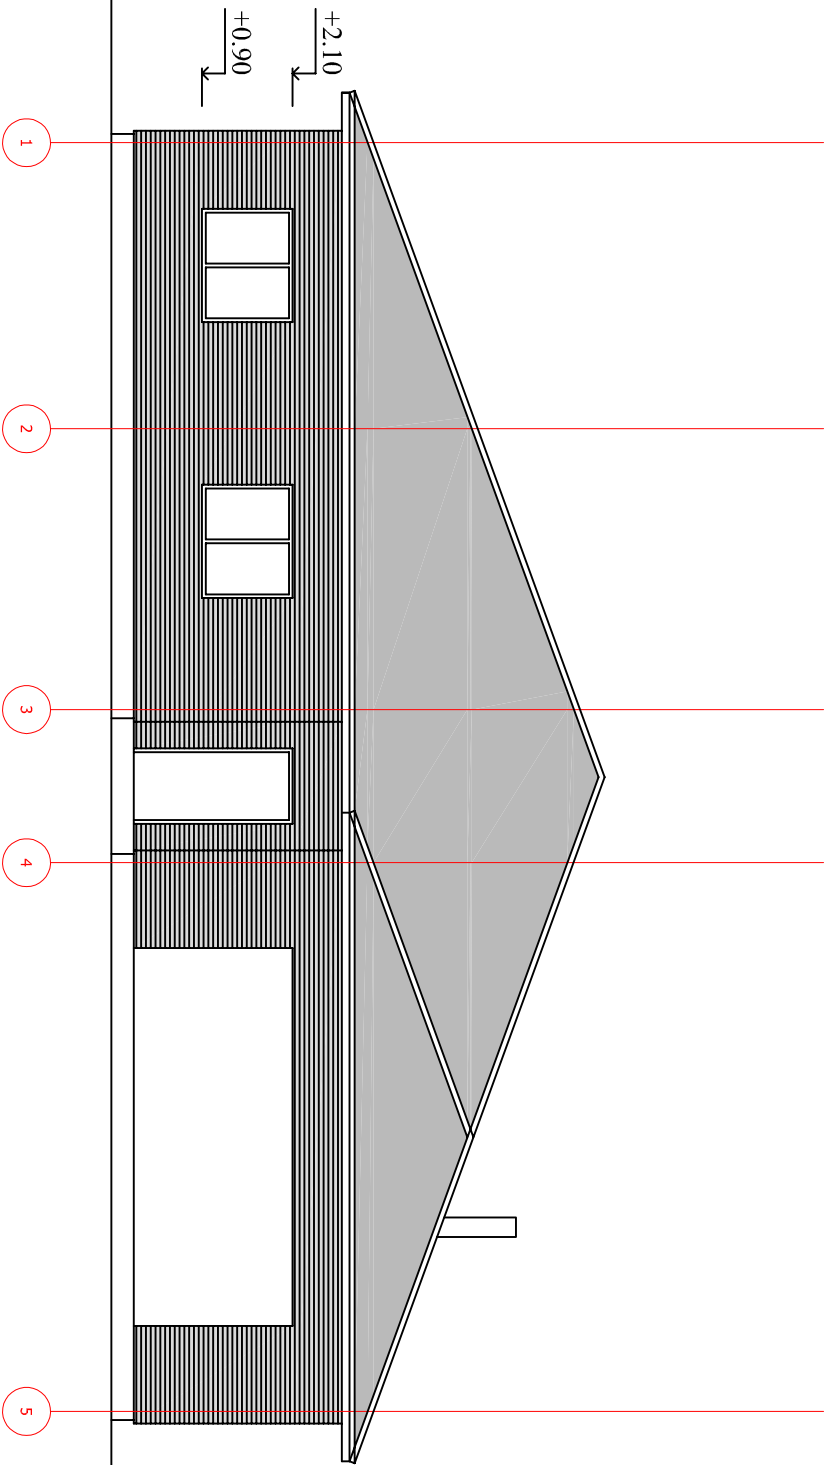

Joon.	T. Sirkas		05.08.18	Tellijä: Jõrgen Vikkat		
Proj.	T. Sirkas			Projekt: Elamu projekt. Metsaserva 10		
Kontr.						
OÜ KOPRAPPOISS Suurekivi põik 5, Liivamäe küla, Jõelähme vald, Harjumaa, 74207 tel. +372 52 27 150 e-post: info@koprapoiss.ee MTR: EEP000826				Joonis: Vated 1		
KOPRAPPOISS		Projekti nr.		Joonise nr.	Mundatus	Leht
		0218		K-002		1
						Maot 1:100