


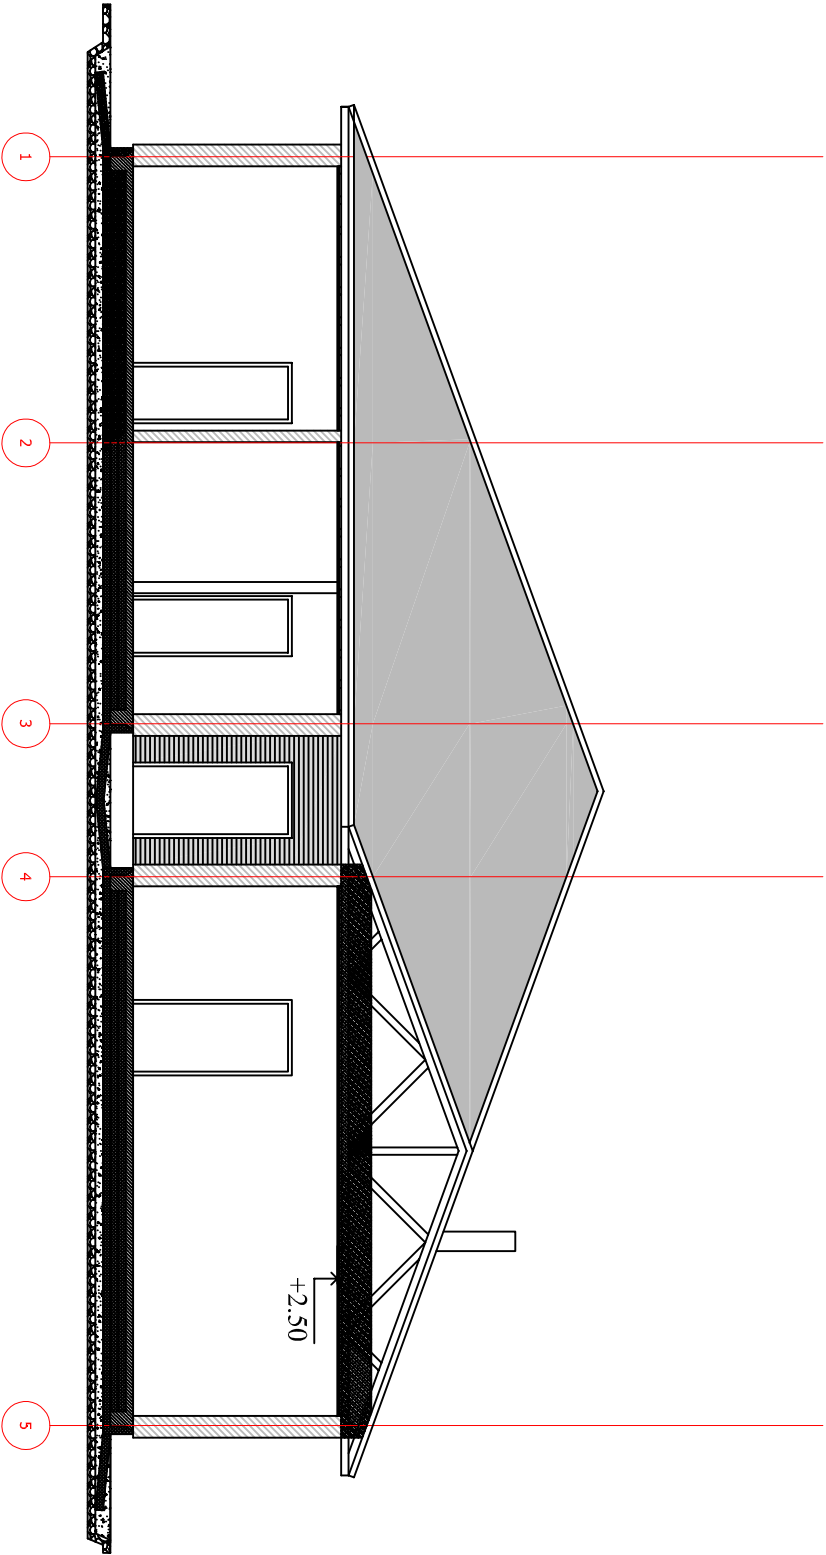

Joon.	T. Sirkas		05.08.18	Tellijä: Jürgen Vikkat	
Proj.	T. Sirkas			Projekt: Elamu projekt. Metsaserva 10	
Kontr.					



KOPRAPPOISS
OÜ KOPRAPPOISS
Suurekivi põik 5, Liivamäe küla,
Jõelähtme vald, Harjumaa, 74207
tel. +372 52 27 150
e-post: info@koprapoiss.ee
MTR: EEP000826

Joonis:
Elamu lõige

Projekt nr.
0218

Joonise nr.
K-004

Mündatus
1

Leht
1

Mõõt
1:100