


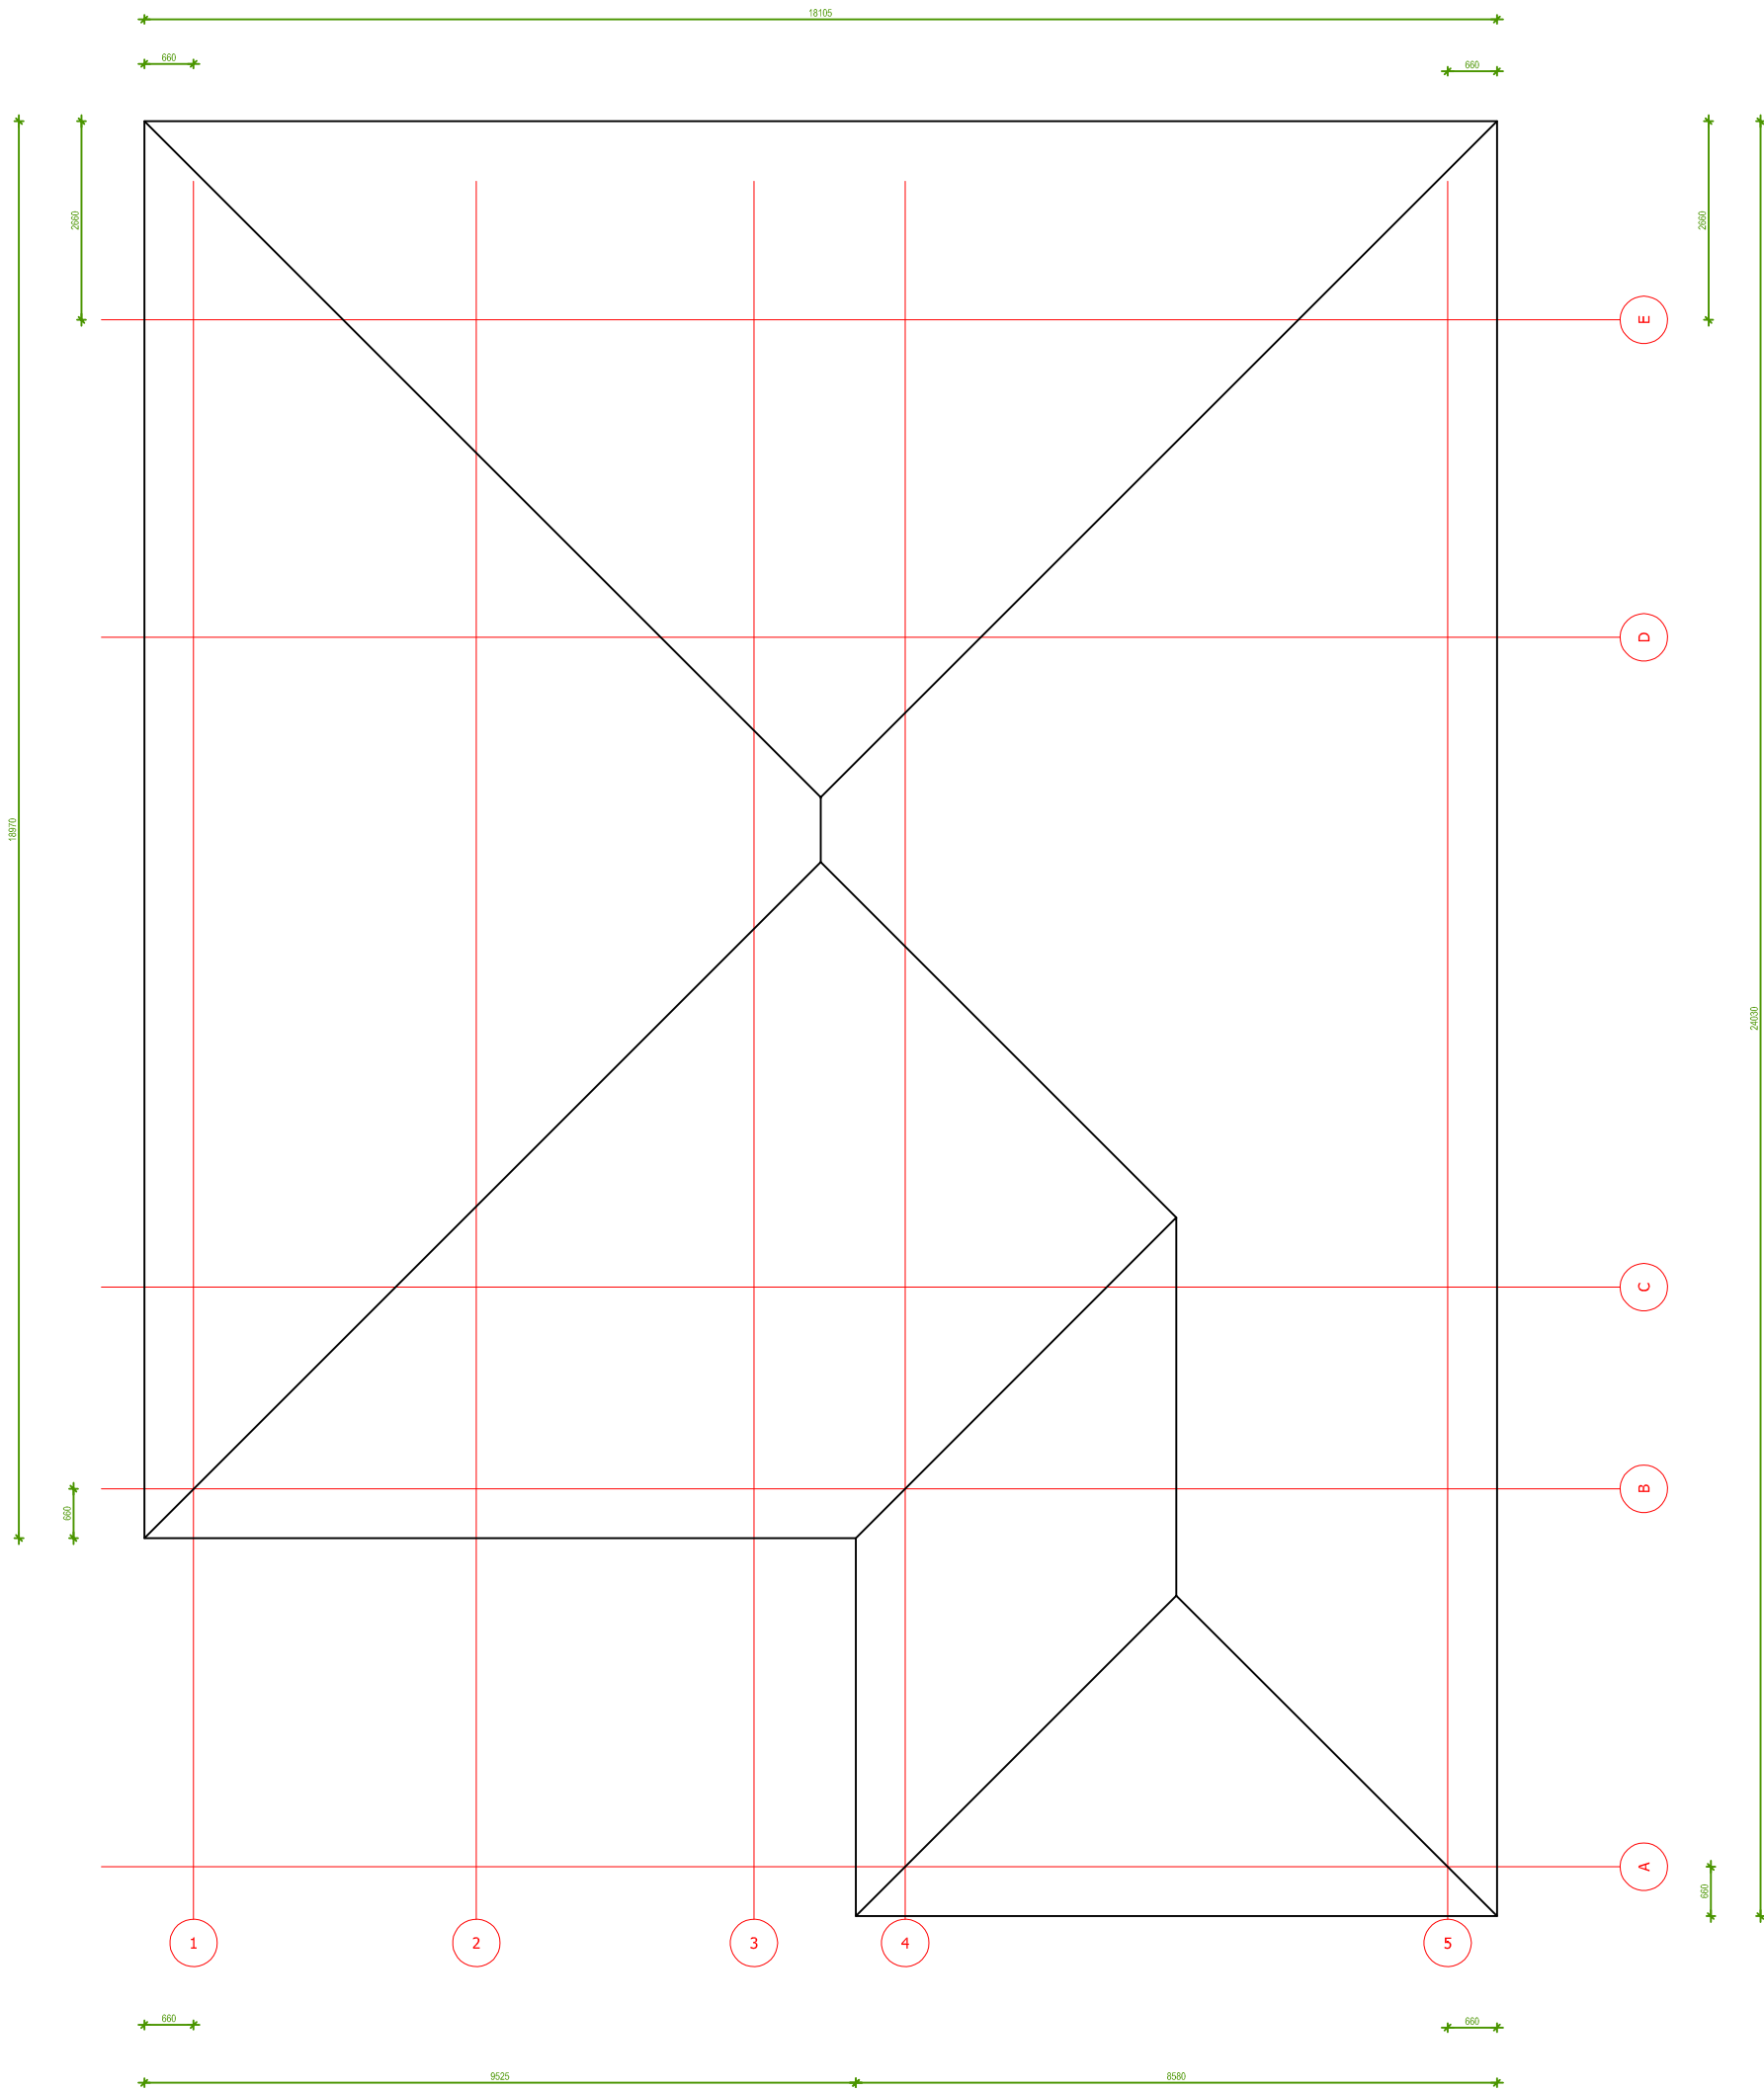

Joon.	T. Sirkas		05.08.18	Tellija: Jörgen Vikkat				
Proj.	T. Sirkas			Projekt: Elamu projekt. Metsaserva 10				
Kontr.				Joonis: Katuse plaan				
 OÜ KOPRAPOISS Suurekivi põik 5, Liivamäe küla, Jõelähtme vald, Harjumaa, 74207 tel. +372 52 27 150 e-post: info@koprapoiss.ee MTR: EEP000826				Projekti nr.	Joonise nr.	Muudatus	Leht	Mõõt
				0218	K-005		1	1:100