


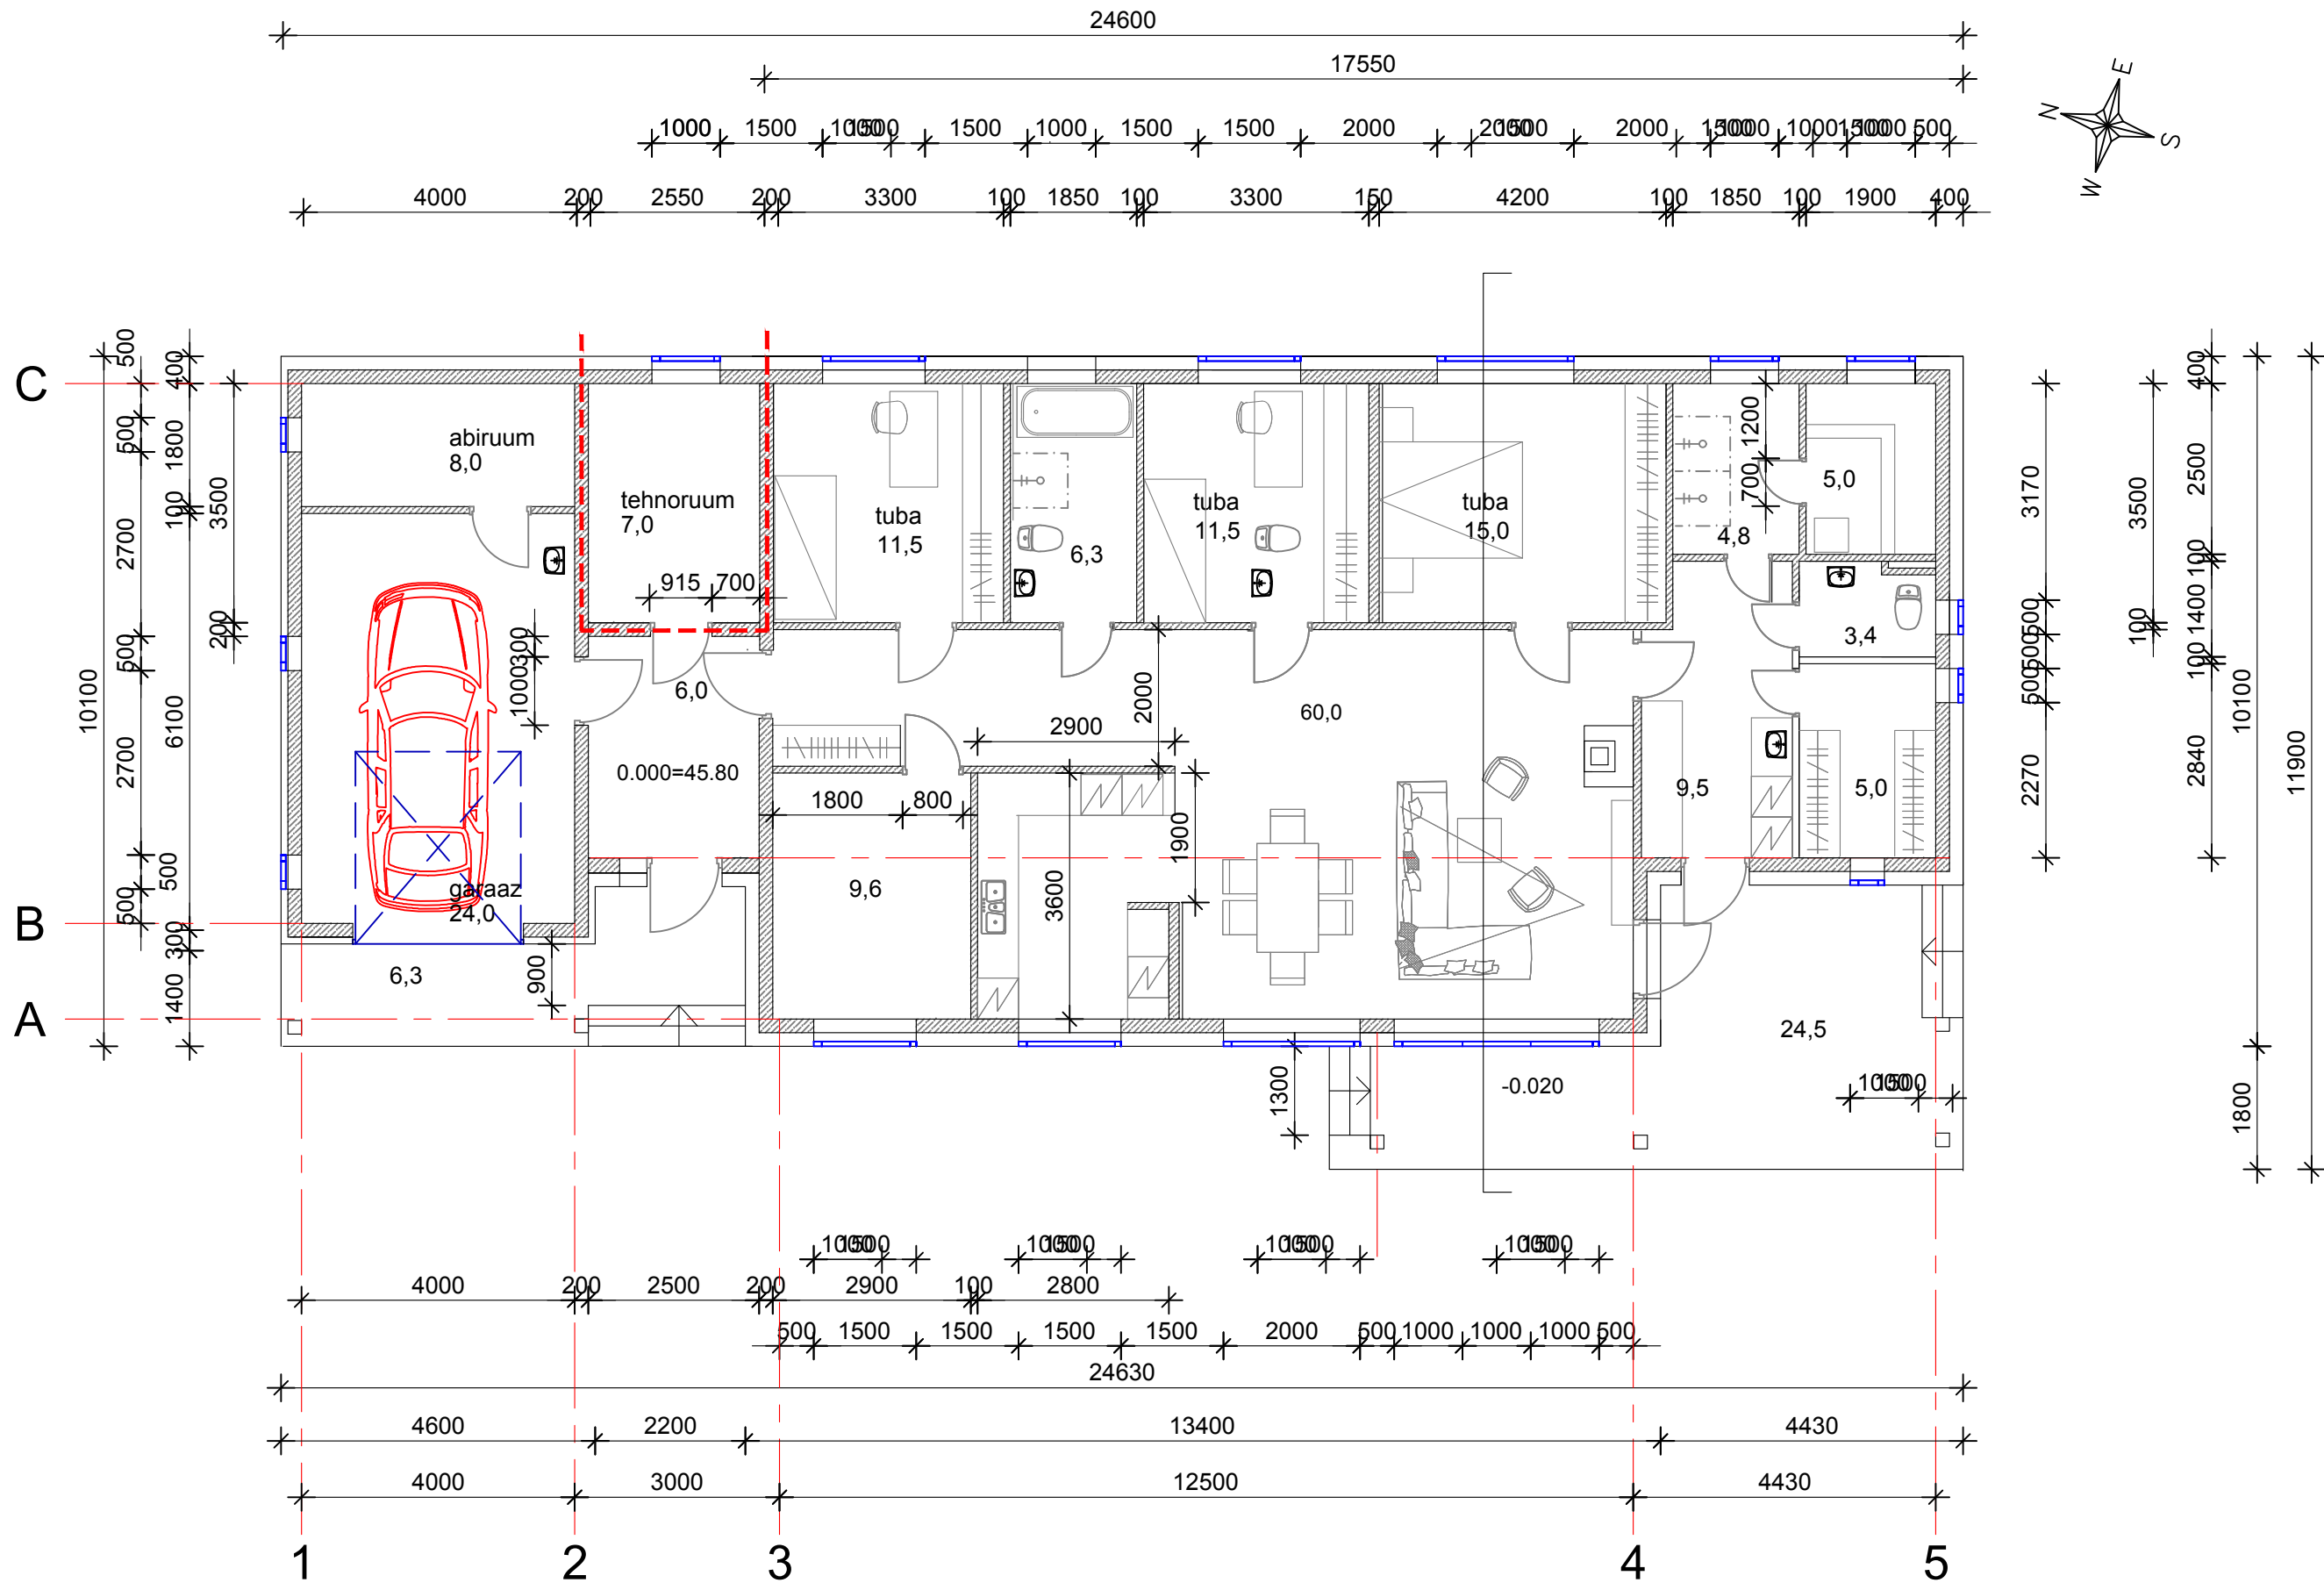

TINGMÄRGID

- EPS soojustus 200 mm, väikeplokkidest välisseinad 200 mm
- väikeplokkidest vaheseinad
- tuletõkkekonstruktsioon tulepüsivusega EI 30, avatäidete tulepüsivusega EI 15

FIE KATRIN UIBO reg.nr.11816294 kat.uibo@gmail.com +37256906371 Muinsuskaitseametilt poolt v.a.E 770/2014	Töö nimetus HARJU MAAKOND SAKU VALD KASEMETSÄ KÜLA UUS-RAILI ÜKSIKELAMU JA ABIHOONE		
Tellijä KULDAR ÕUNAPUU	Aadress KULDAR ÕUNAPUU		
	Joonise nimetus ÜKSIKELAMU I KORRUSE PLAAN		
arhitekt: Katrin Uibo	EP	kaust mastaap m1:100	töö nr. 2017T13T joonise nr. AR-5-01