



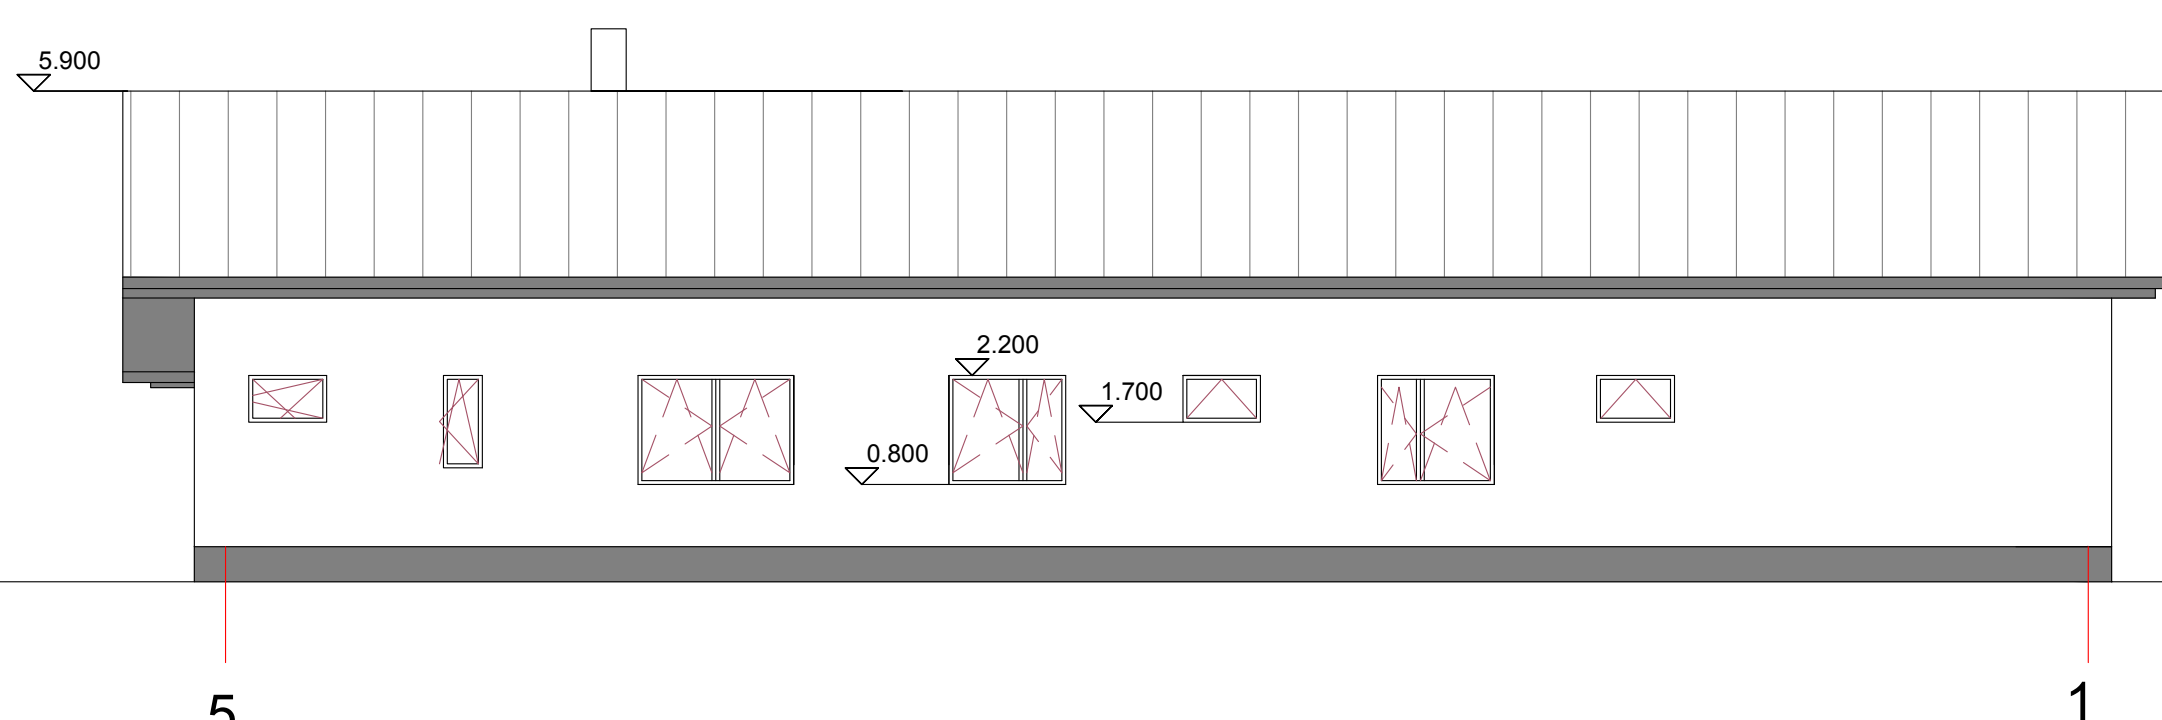

- 5
- profiilplekk Klassik
tumehall RR23
- kaaslaudis
tumehall Jura 20 Caparol 3D
helehall Jura 40 Caparol 3D
- viimistluskivi
keraamiline fassaadi viimistluskivi
Marazzi Terramix Nero
- mineraalkrohv
helehall Tikkurila Facade 4987

sokkel tumehal RAL 7043I
karniisid hallid Jura 20 Caparol
akende uste profiilid - tumehall RAL 7043

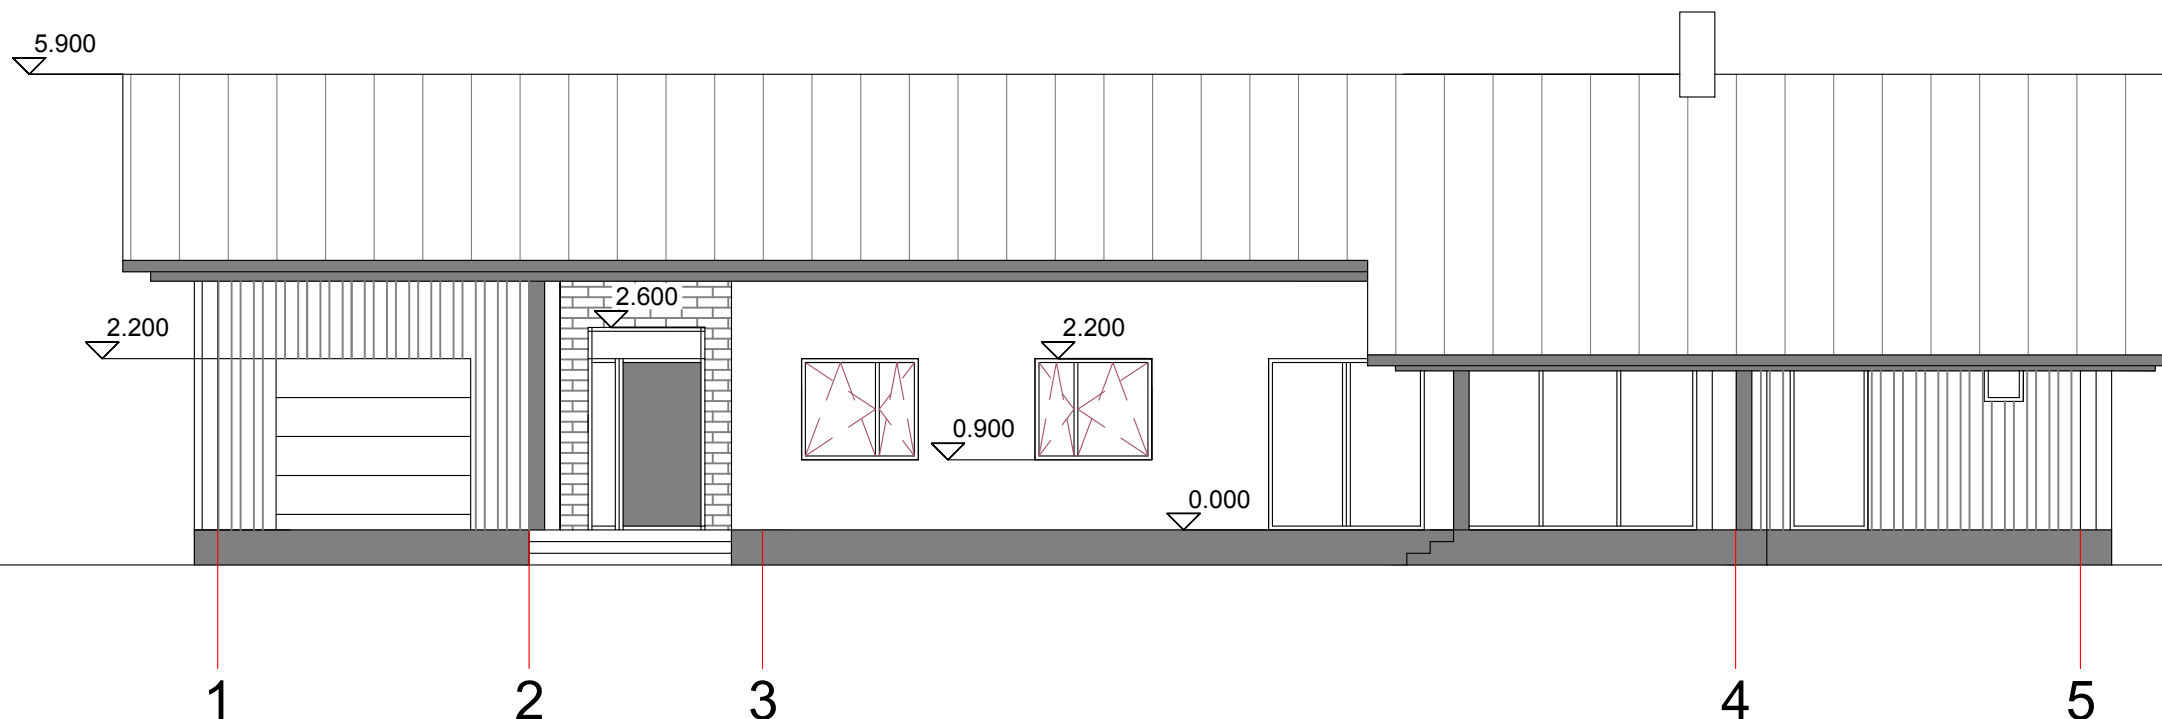

VÄRVID TÄPSUSTATAKSE EHTUSE KÄIGUS KOOS PROJEKTEERIJAGA

FIE KATRIN UIBO reg.nr. 11816294 kat.uibo@gmail.com +37256906371 Muinsuskaitseamet poolt v.a. E 770/2014			Töö nimetus HARJU MAAKOND SAKU VALD KASEMETSÄ KÜLA UUS-RAILI ÜKSIKELAMU JA ABIHOONE		
Tellija KULDAR ÕUNAPUU			Aadress KULDAR ÕUNAPUU		
			Joonise nimetus ÜKSIKELAMU VAATED TELGEDES 1-5, 5-1		
arhitekt: Katrin Uibo			EP	kaust mastaap m1:100	A töö nr. 2017T13T joonise nr. AR-6-03