




VAADE VÄLJAST

 


VAADE SEEST

 

VERTIKAALLÕIGE

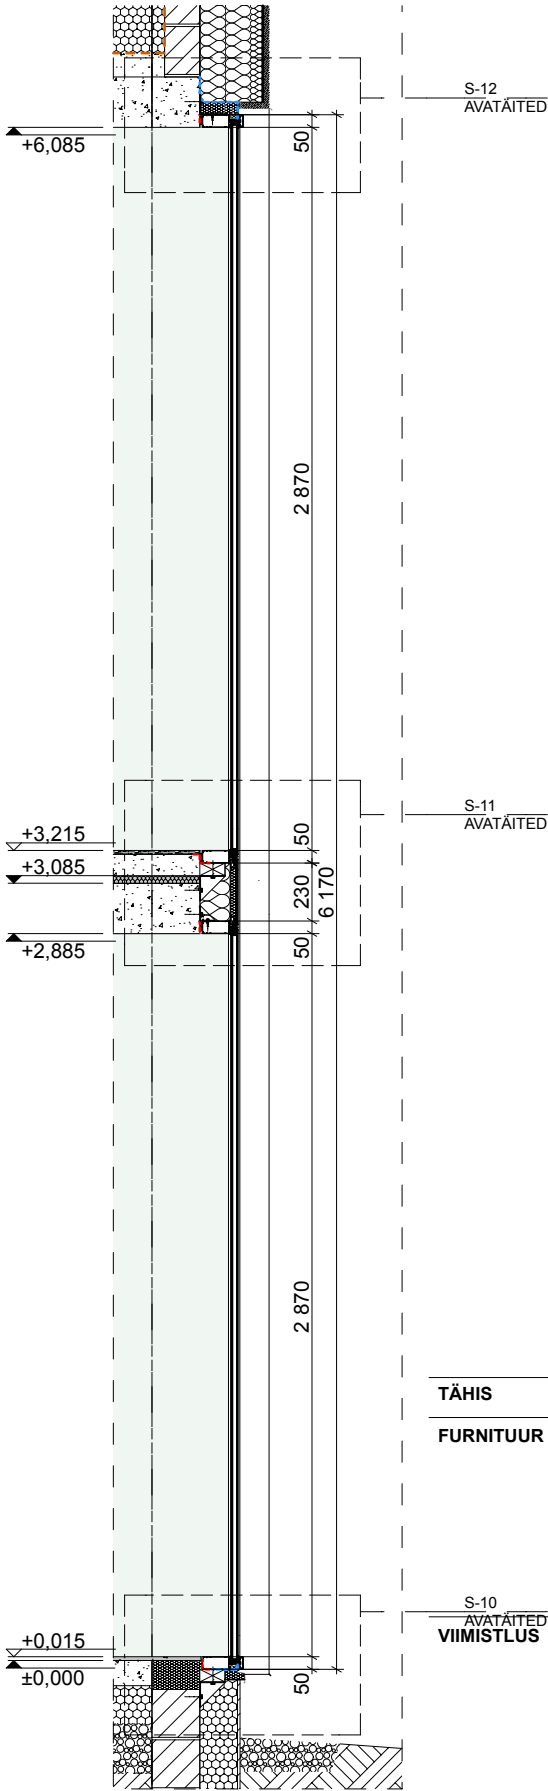

HORISONTAALLÕIGE

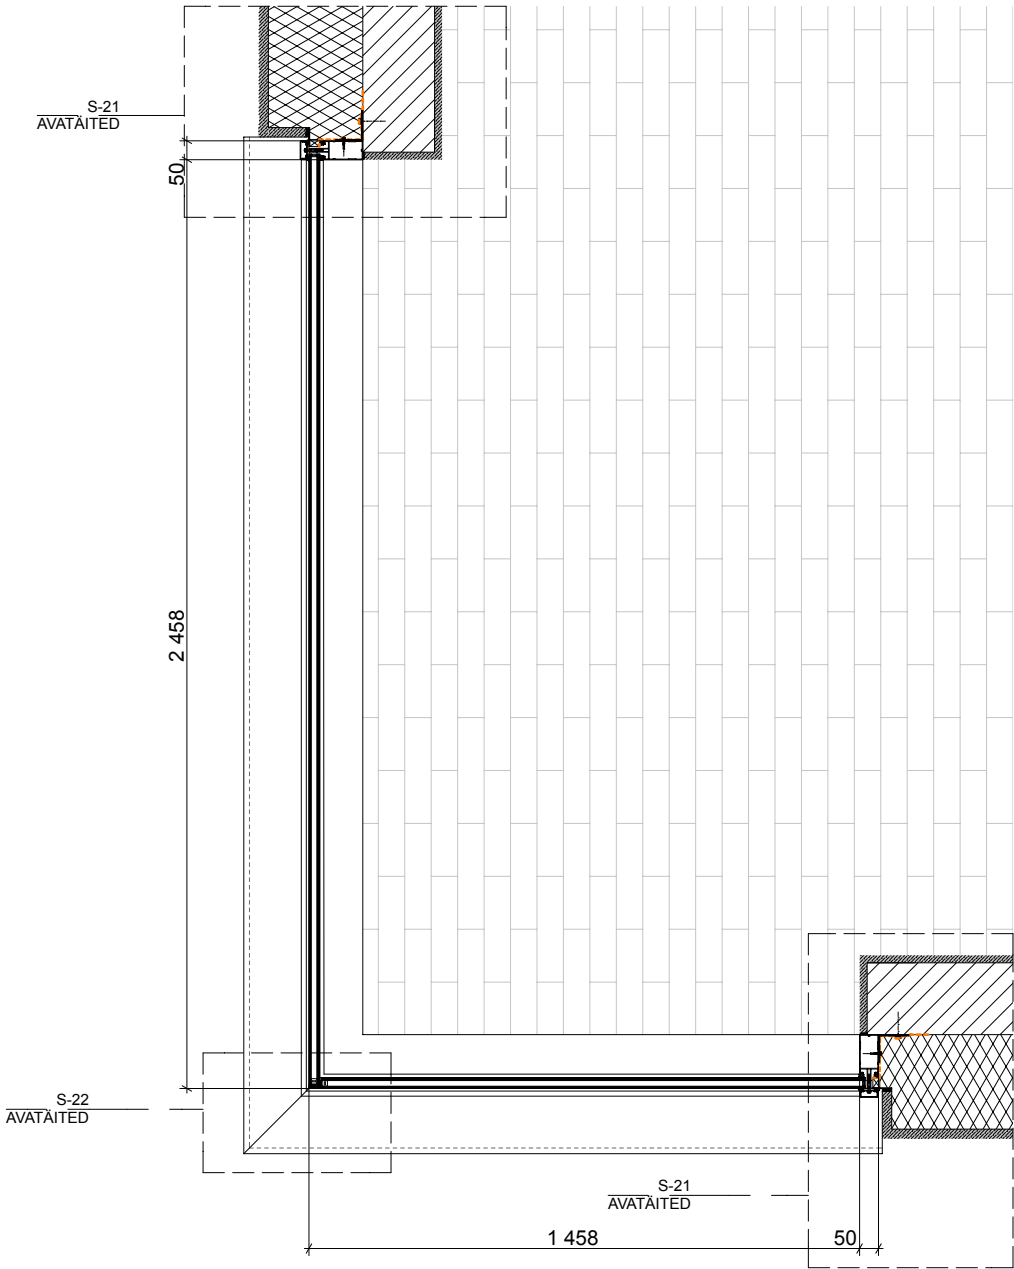

TÄHIS	NA-1- nurgaaken	KOGUS, KÄELISUS	1TK
FURNITUUR	-	EHITUSLIK AVA,mm	2440x2890, 1440x2890 NB! vt sõlmejoonistelt
		KLAAS	2x või 3x kirgas pakettklaas. Sisemine selektiivklaas.
		LÄVEPAKK	-
		SOOJUSJUHTIVUS	Kogusoojusjuhtivus klaas+raamid < U _w 1.0 W/(m²K)
		HELIPIDAVUS	R _w > 35dB
S-10 AVATAITED VIIMISTLUS	LENG, RAAM: Anodeeritud alumiinium, must TIHENDID, VUUGIMASTIKS: must NB! Viimistluse näidised kooskõlastada Kauss Arhitektuuriga!	MÄRKUSED	Joonist vaadata koos korruste plaanidega A-02 ja A-03. NB! Enne valmistamist kontrollida mõõdud kohapeal. Mõõtude lahknevusest teavitada arhitekti. Valmistada tööjoonised, mis kooskõlastada Kauss Arhitektuuriga.

JOONIS:

NA-1

PROJEKT:	ERAMU	STAADIUM:	PP	TOO NR:	A 12-007
ADDRESS:	, NÕMME,	MÕÖT:	1:30, 1:20	KPV:	05.01.2015
TELLUA:				VÄLJAANNE:	B
ARHITEKT:				LEHT:	A-14
VASTUTAV SPETSIALIST:	TALPSEP				