


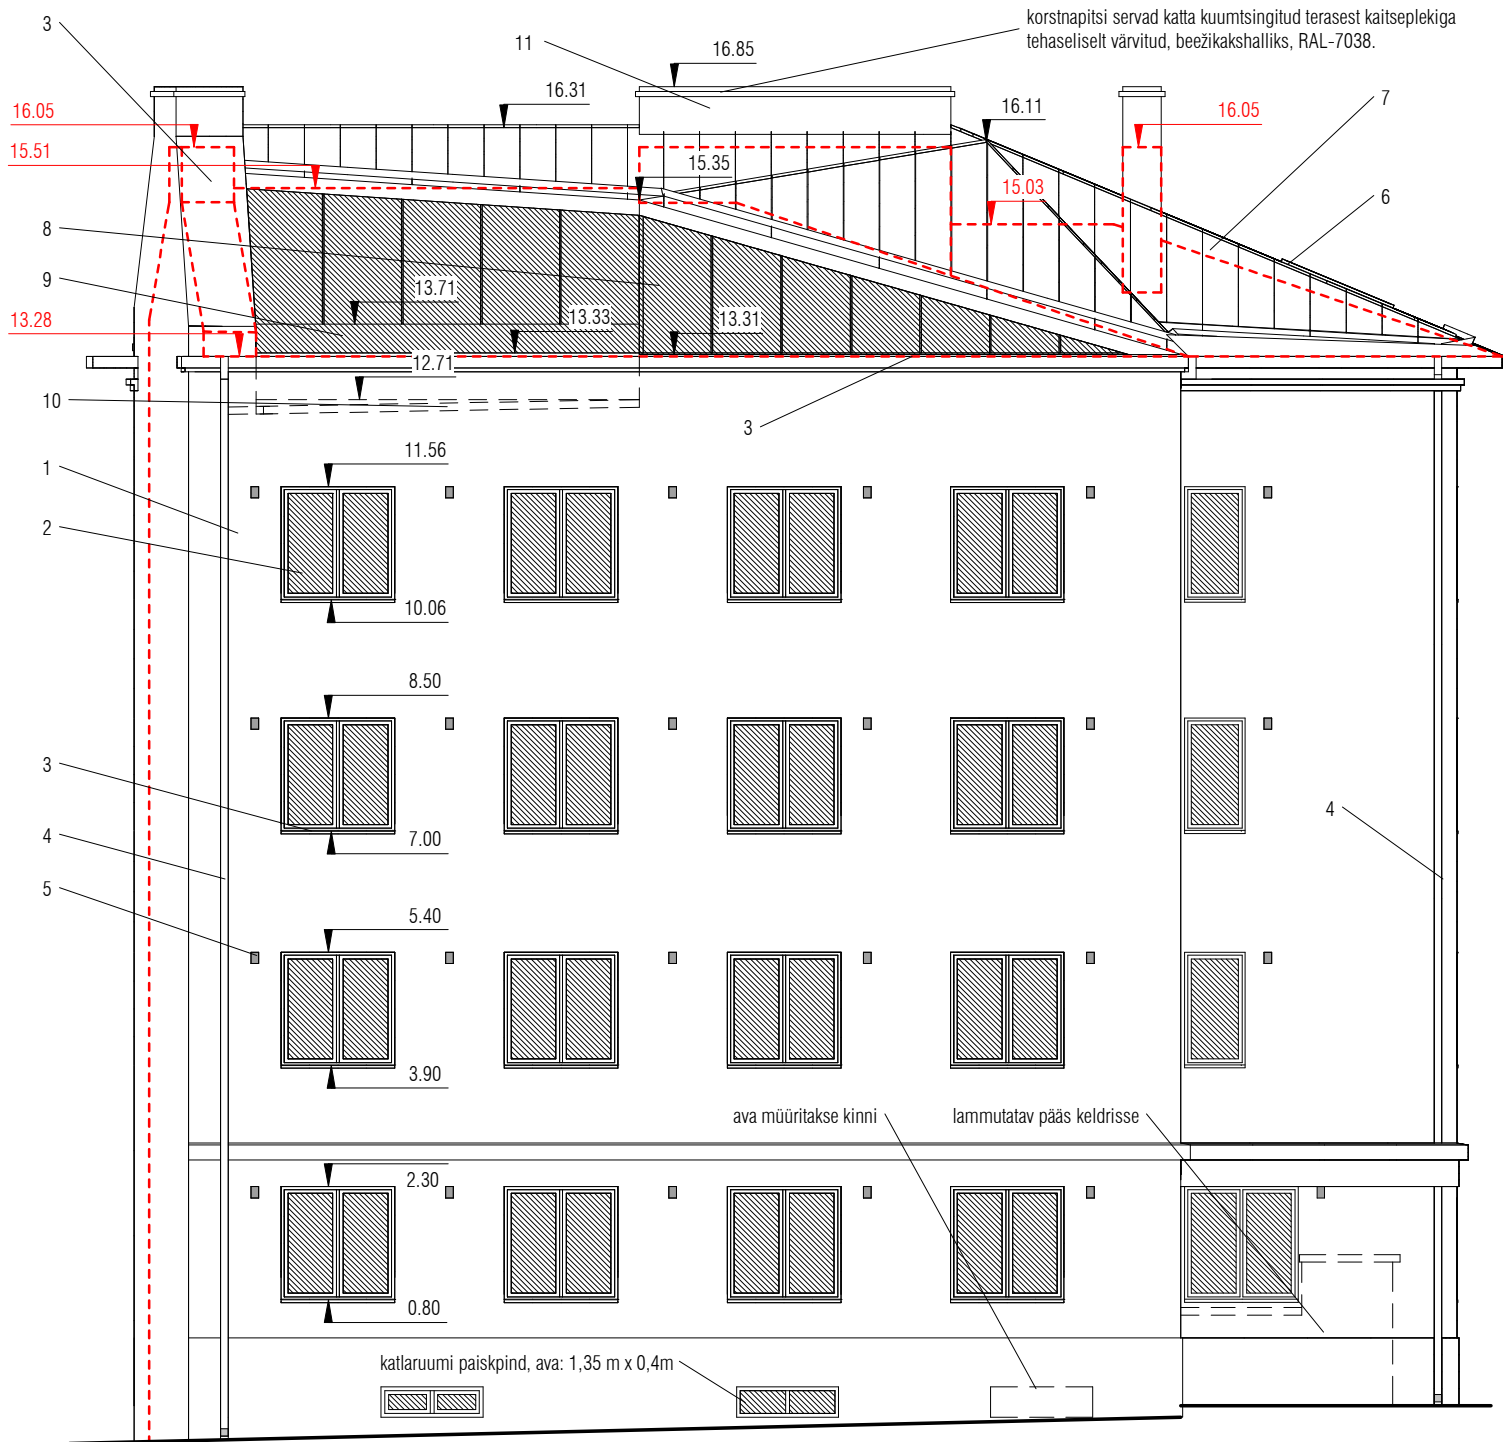

1. Projekteeritav lubitsementkrohv. CAPAROL classic fassaadi süsteem: kivivill (200mm), armeerimispahtel Armareno 700 (5mm), armeerimisvõrk Capatect Gewebe 650, armeerimispahtel Armareno 700 (5mm), armeerimisvõrk Capatect Gewebe 650, viimistluskrohv Armareno 700 (2mm), 2 kihti CAPAROL Histolith Antik lasuuri.
2. Kahearaamsed sissepoole avanevad aknad. Akna soojajuhtivus: U- arv väiksemvõrdne 1,0 W/m²K
Akna raamid: täispuidust, värvitud seest ja väljast valgeks.
Akna klaasid: välimine klaas ühekordne kirkasklaas, g-arv väiksemvõrdne 0,54, sisemine kahekordne klaaspakett, klaasid kirkad.
Klaasi tihendid ja paketisisesed vaheliistud mustad.
Projekteeritud akna sisseaste välisseinast 70 mm, (olemasolev 120 mm)
3. Aknaplekid ja karniisplekid 1-2mm plekist, tehaseliselt värvitud, toon beežikakshall, RAL-7038
4. Projekteeritavad fassaadi süvisatud vihmaveetorud tehaseliselt värvitud, beežikakshalliks, RAL-7038. (Olemasolevas asukohas)
5. Kuumtsingitud terasest ventilatsiooni restid on tehaseliselt värvitud, toon beežikakshall, RAL-7038
6. Puitaluiniium katuseaknad, tehaseliselt värvitud, (väljas) toon tumepruun matt RR-32, seest valged
7. Kuumtsingitud terasplekist valtsplekk katus, tehaseliselt värvitud, toon tumepruun matt RR-32
8. 3-klaasiline klaaspaket, kirkasklaas, U- arv väiksem võrdne 1,0 W/m²K, g-arv väiksemvõrdne 0.54. Klaaspakettide vahel alumiiniumist tumepruunid aknaraamid, toon matt RR-32
9. Kirkast karastatud ja lamineeritud klaasist rõdupiire.
10. Soojustuse kihi sees vihmaveetoru rõdude koguneva sadevee ärajuhtimiseks. Ei ole fassaadil nähtav
11. Projekteeritav lubitsementkrohv. Armeerimispahtel Armareno 700 (5mm), armeerimisvõrk Capatect Gewebe 650, viimistluskrohv Armareno 700 (2mm), 2 kihti CAPAROL Histolith Antik lasuuri.