


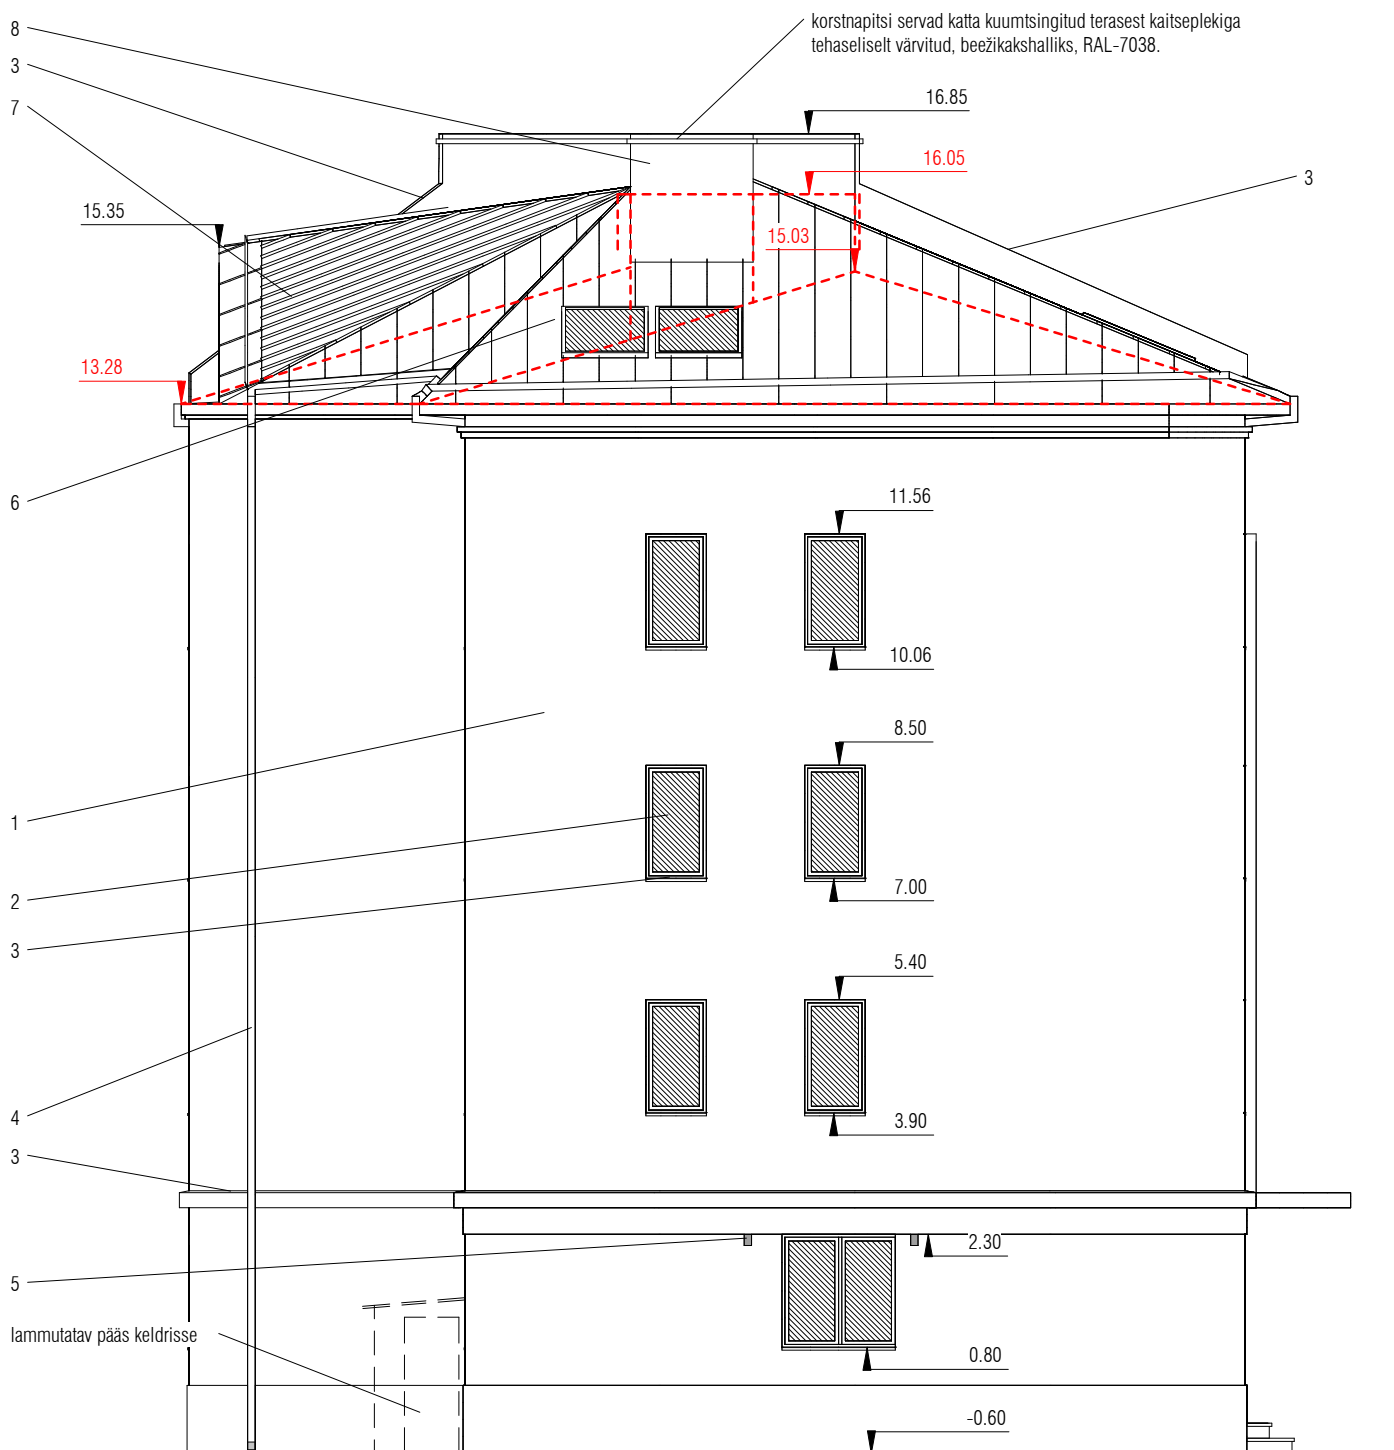

1. Projekteeritav lubitsemmentkrohv. CAPAROL classic fassaadi süsteem: kivivill (200mm), armeerimispahtel Armareno 700 (5mm), armeerimisvõrk Capatect Gewebe 650, armeerimispahtel Armareno 700 (5mm), armeerimisvõrk Capatect Gewebe 650, viimistluskrohv Armareno 700 (2mm), 2 kihti CAPAROL Histolith Antik lasuuri.
2. Kaheraamsed sissepoole avanevad aknad. Akna soojajuhtivus: U- arv väiksem võrdne 1,0 W/m²K
Akna raamid: täispuidust, värvitud seest ja väljast valgeks.
Akna klaasid: välimine klaas ühekordne kirkasklaas, g-arv väiksemvõrdne 0.54, sisemine kahekordne klaaspakett, klaasid kirkad.
Klaasi tihendid ja paketiisisesed vaheliistud mustad.
Projekteeritud akna sisseaste välisseinast 70 mm, (olemasolev 120 mm)
3. Aknaplekid ja karniisiplekid 1-2mm plekist, tehaseiselt värvitud, toon beezikakshall, RAL-7038
4. Projekteeritav fassaadi süvisatud vihmaveetoru tehaseiselt värvitud, beezikakshalliks, RAL-7038 (Uues asukohas, sillutisel paiknev kogu, tuleb ringi liigutada)
5. Kuumtsingitud terasest ventilatsiooni restid on tehaseiselt värvitud, toon beezikakshall, RAL-7038
6. Puitlumiinium katusenaad, tehaseiselt värvitud, (väljas) toon tumepruun matt RR-32, seest valged
7. Kuumtsingitud terasplekist valtsplekk katus, tehaseiselt värvitud, toon tumepruun matt RR-32
8. Projekteeritav lubitsemmentkrohv. Armeerimispahtel Armareno 700 (5mm), armeerimisvõrk Capatect Gewebe 650, viimistluskrohv Armareno 700 (2mm), 2 kihti CAPAROL Histolith Antik lasuuri.