


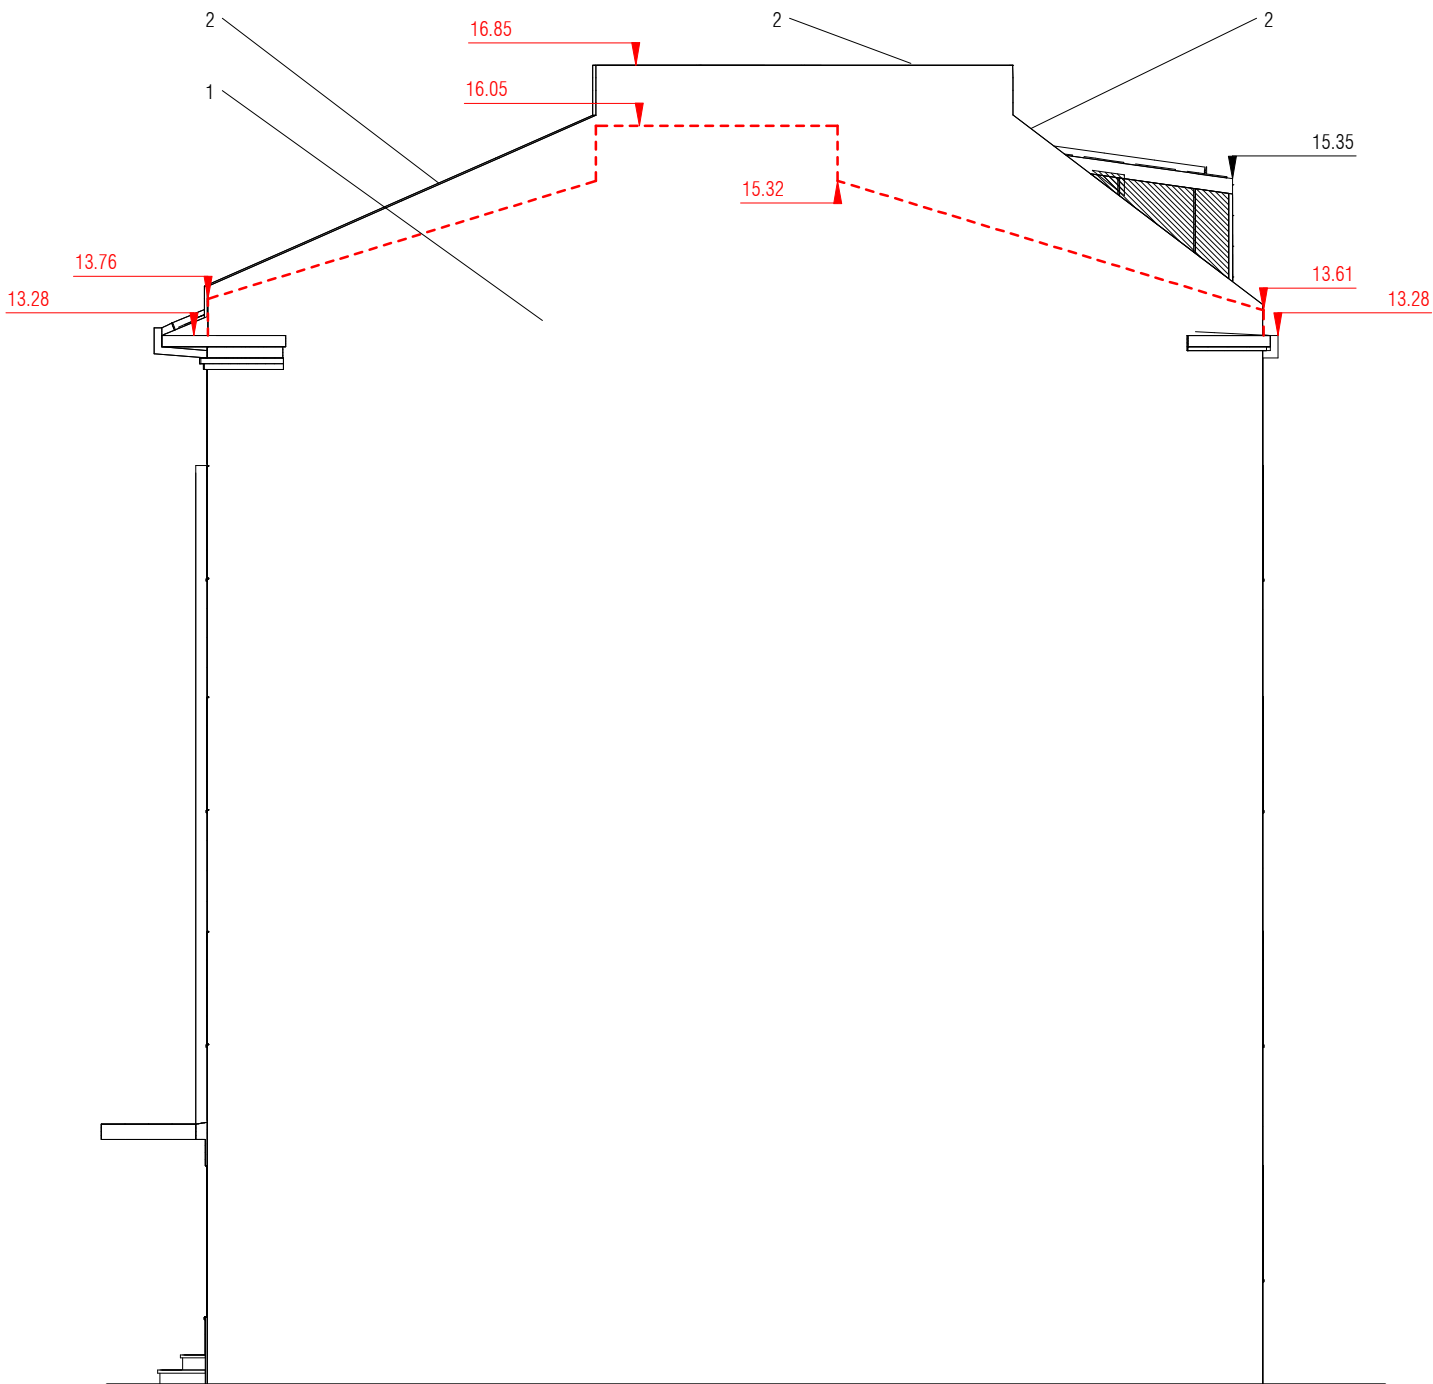

1. Projekteeritav lubitsementkrohv. CAPAROL classic fassaadi süsteem: kivivill (200mm), armeerimispahtel Armareno 700 (5mm), armeerimisvõrk Capatect Gewebearmeerimispahtel Armareno 700 (5mm), armeerimisvõrk Capatect Gewebe 650, viimistluskrohv Armareno 700 (2mm), 2 kihti CAPAROL Histoliith Antik lasuuri.
2. Katuseplekid 1-2mm plekist, tehaseiselt värvitud, toon beežikakshall, RAL-7038