


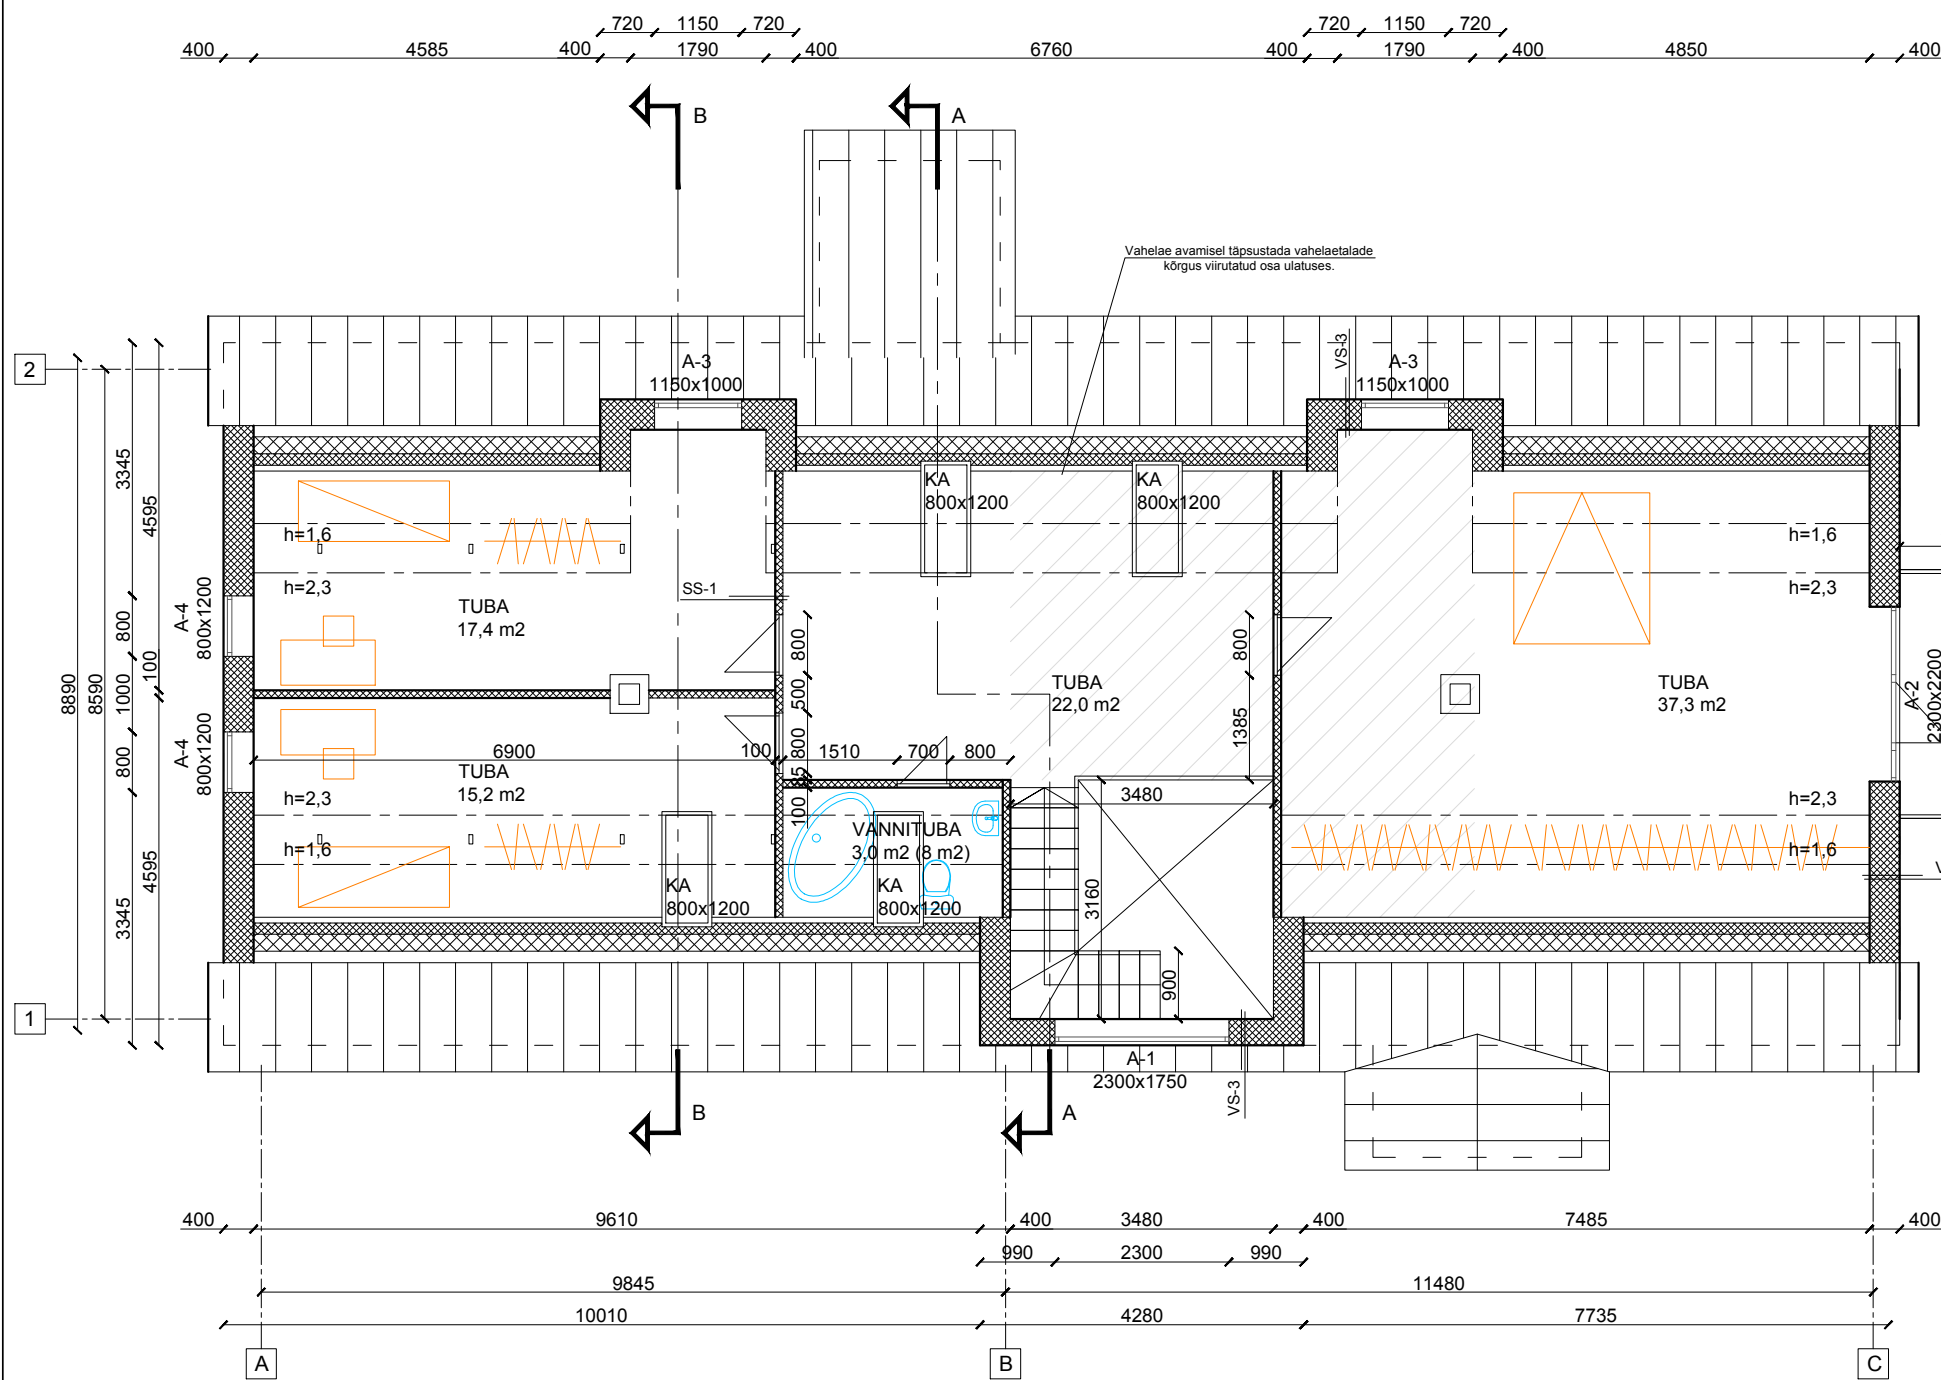

VS-1 VÄLISVIIMISTLUS HOR. LAI LAUDIS 22 DISTANTSLIIST min. 30 TUULETÕKE PUITKARKASS, VAHEL SOOJUSTUS 170 OL. OLEV SEINAKONSTRUKTSIOON: VÄIKEPLOKK SISEVIIMISTLUS	KL-1 VALTSPEKIST KATUSEKATE ROOVID 40x40 DISTANTSLIIST 40x40 HINGAV ALUSKATE OLEMASOLEV KATUSEKONSTRUKTSIOON SARIKAD 150, VAHEL SOOJUSTUS SOOJUSTUS 100 PUITLAASTPLAAT, AURUTÕKE METALLKARKASS 42 KIPSPLAAT 9 SISEVIIMISTLUS
VS-2 VÄLISVIIMISTLUS HOR. LAI LAUDIS 22 DISTANTSLIIST min. 30 TUULETÕKE PUITKARKASS, VAHEL SOOJUSTUS 120 OL. OLEV SEINAKONSTRUKTSIOON: PALKSEIN	KL-2 VALTSPEKIST KATUSEKATE ROOVID 40x40 DISTANTSLIIST 40x40 HINGAV ALUSKATE SARIKAD 200, VAHEL SOOJUSTUS PUITLAASTPLAAT, AURUTÕKE SOOJUSTUS 100 METALLKARKASS 42 KIPSPLAAT 9 SISEVIIMISTLUS
VS-3 VÄLISVIIMISTLUS HOR. KITSAM LAUDIS 22 DISTANTSLIIST min. 30 TUULETÕKE PUITKARKASS, VAHEL SOOJUSTUS 200 PUITROOVID, VAHEL SOOJUSTUS 50 AURUTÕKE METALLKARKASS 42 KIPSPLAAT SISEVIIMISTLUS	KL-3 VALTSPEKIST KATUSEKATE ROOVID 40x40 DISTANTSLIIST 40x40 HINGAV ALUSKATE OLEMASOLEV KATUSEKONSTRUKTSIOON SARIKAD 150, VAHEL SOOJUSTUS AURUTÕKE METALLKARKASS 42 KIPSPLAAT 9 SISEVIIMISTLUS
VS-4 VÄLISVIIMISTLUS HOR. LAI LAUDIS 22 DISTANTSLIIST min. 30 TUULETÕKE 30 OL. OLEV SEINAKONSTRUKTSIOON: PUITKARKASS, VAHEL SOOJUSTUS	VL-1 2X PÕRANDAPLAAT (NT GYPROC) 30 JÄIK KOORMUSTTALUV MIN. VILLAPLAAT 30 PUITKIUDPLAAT 22 VAHELAETALAD 200 TALADE VAHEL MIN. VILL MINIM. 95 EHITUSPABER HÕRE LAUDIS 22x45 2x KIPSPLAAT 13 SISEVIIMISTLUS
S-1 VÄLISVIIMISTLUS KROHV SOOJUSTUS (XPS) 100 HÜDROISOLATSIOON OLEMASOLEV VUNDAMENT	
UUS KONSTR. / SOOJUSTATUD OL. OLEV	
OL. OLEV KONSTR.	

MÄRKUSED

1. Kõik mõõdud kontrollida kohapeal!
2. Erinevused joonistel ja/või seletuskirjas tuleb täpsustada projekti autoriga.
3. Ehitaja poolt kontrollida kõigi materjalide sertifikaatide olemasolu.
4. Kõik materjalid paigaldada vastavalt tootja juhistele.
5. Materjalide asendused tuleb kooskõlastada projekti autoriga.
6. Konstruktiivse lahenduse kohta tuleb koostada eraldi tööjoonised.
7. Märgades ruumides kaetakse seinad niiskustõkkega.

Kiletooma elamu rek. ja laiendamine

Tellij:	Nele Hulkko	Staadium:	Eelprojekt	M	1:100
Asukoht:	Kiletooma, Lehu küla Põhja-Pärnumaa vald	Joonis:	1 KIPSPLAAT 11 METALLKARKASS/PUITKARKASS 66 VAHEL MIN. VILL	P-1	
Arh:	I. Riet, T. Lehtmets	Töö nr:	2-2018-0018	14.06.2018	

Arhitektuurimootor OÜ reg.nr. EEP002753 kontakt: 5274160/ 5340650