
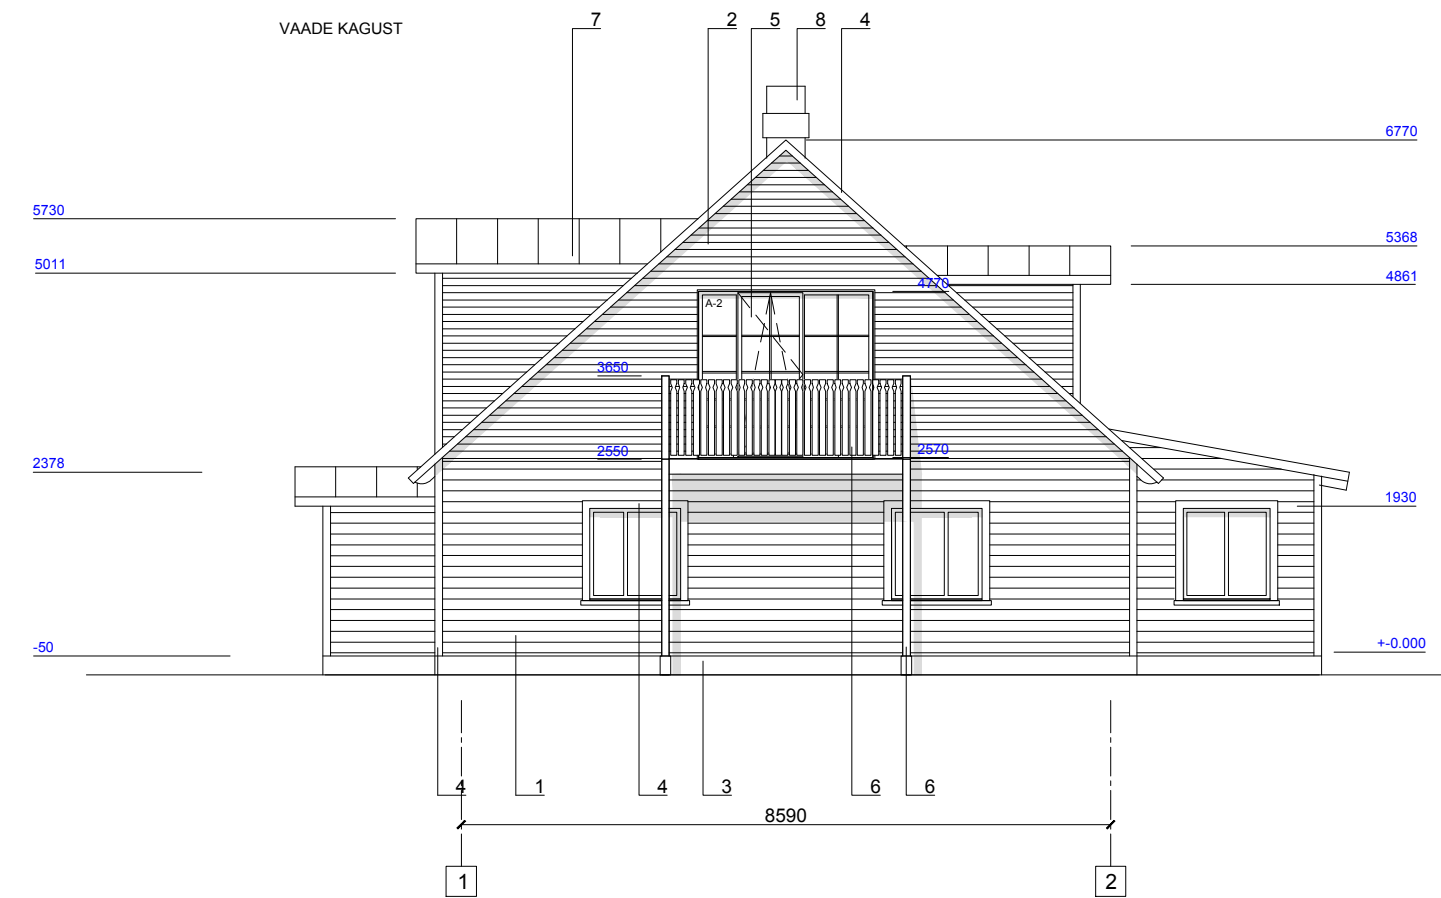


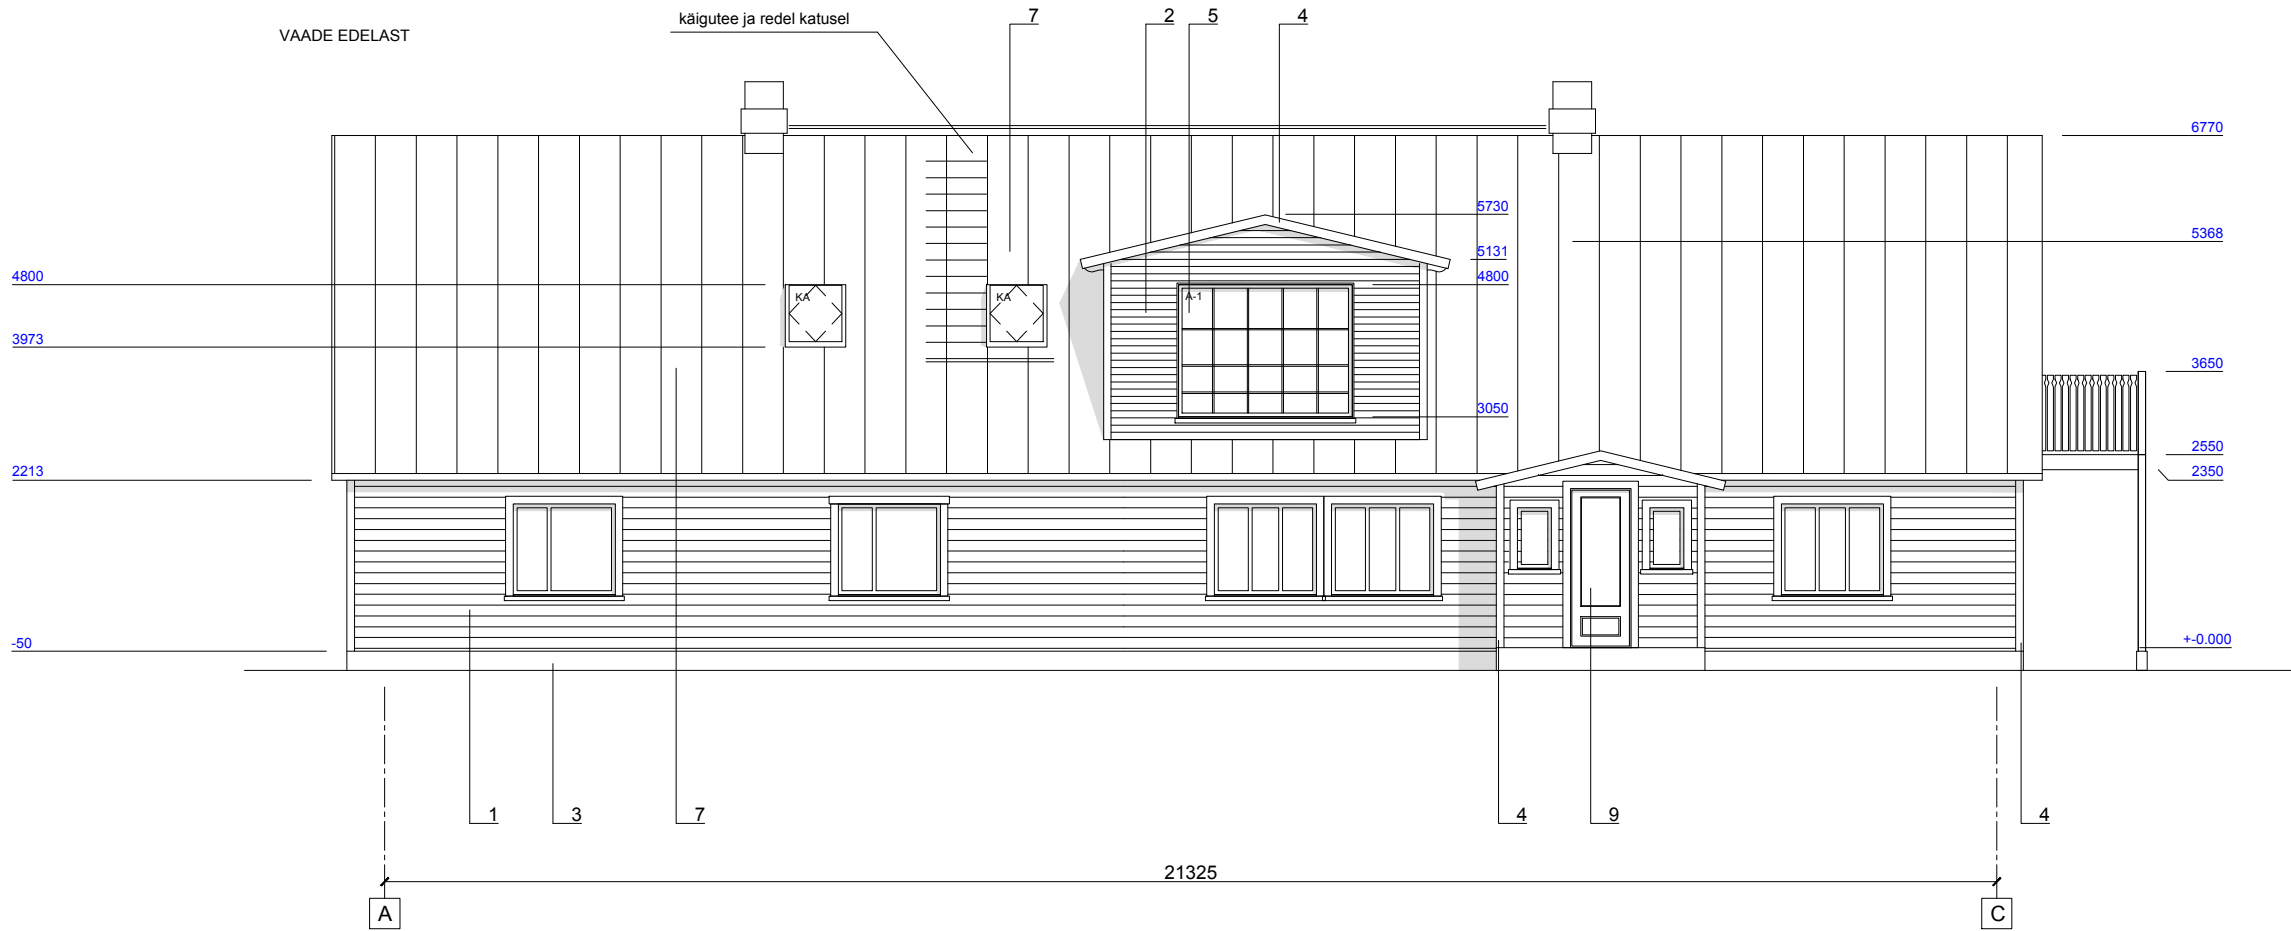

1. HORISONTAALNE LAI (150mm) LAUDIS: VÄRV helebeežikas TIKKURILA 578x
2. HORISONTAALNE KITSAM (90mm) LAUDIS: VÄRV helebeežikas TIKKURILA 578x
3. SOKKEL KROHVITUD, VÄRV CAPAROL PALAZZO 35
4. NURGALIISTUD, RÄÄSTAOTSAD, SERVALAUAD, AKNALIISTUD JMS: VÄRV TIKKURILA 579X
5. AKNAD PUITRAAMIL: VÄRV VALGE
6. RÕDU POSTID JA PIIRDED: VÄRV TIKKURILA 578X
7. KATUSEKATE RUUKKI CLASSIC PROFIIL, VÄRV RR22
8. KORSTNAPITS: KROHVITUD, VÄRV CAPAROL PALAZZO 35
9. VÄLISUKSED PUITRAAMIL, VÄRV TIKKURILA 579x
10. SOKLI VEEPLEKK, AKNAPLEKID JA MUUD PLEKIST OSAD: VÄRV RR22

MÄRKUSED

- Kõik mõõdud kontrollida kohapeal!
- Erinevused joonistel ja/või seletuskirjas tuleb täpsustada projekti autoriga.
- Ehitaja poolt kontrollida kõigi materjalide sertifikaatide olemasolu.
- Kõik materjalid paigaldada vastavalt tootja juhiste.
- Materjalide asendused tuleb kooskõlastada projekti autoriga.
- Konstruktivse lahenduse kohta tuleb koostada eraldi tööjoonised.

Kiletooma elamu rek. ja laiendamine

Tellij:	Nele Hulkko	Stadium:	Eelprojekt	M	1:100
Asukoht:	Kiletooma, Lehu küla Põhja-Pärnumaa vald	Joonis:	I k plaan	P-1	
Arh:	I. Riet, T. Lehtmets	Töö nr:	2-2018	14.06.2018	

Arhitektuurimootor OÜ reg. nr. EEP002753 kontakt: 5274160/ 53400650