


Leppemärgid:

- Ol. ol konstr-d
 Rekonstr-d konstr-d
 Proj konstr-d
 20cm kivivilla ribad
 (avatäidete ümber ja tuletõkke-
 sektsioonide piiril nii hor. kui vert)

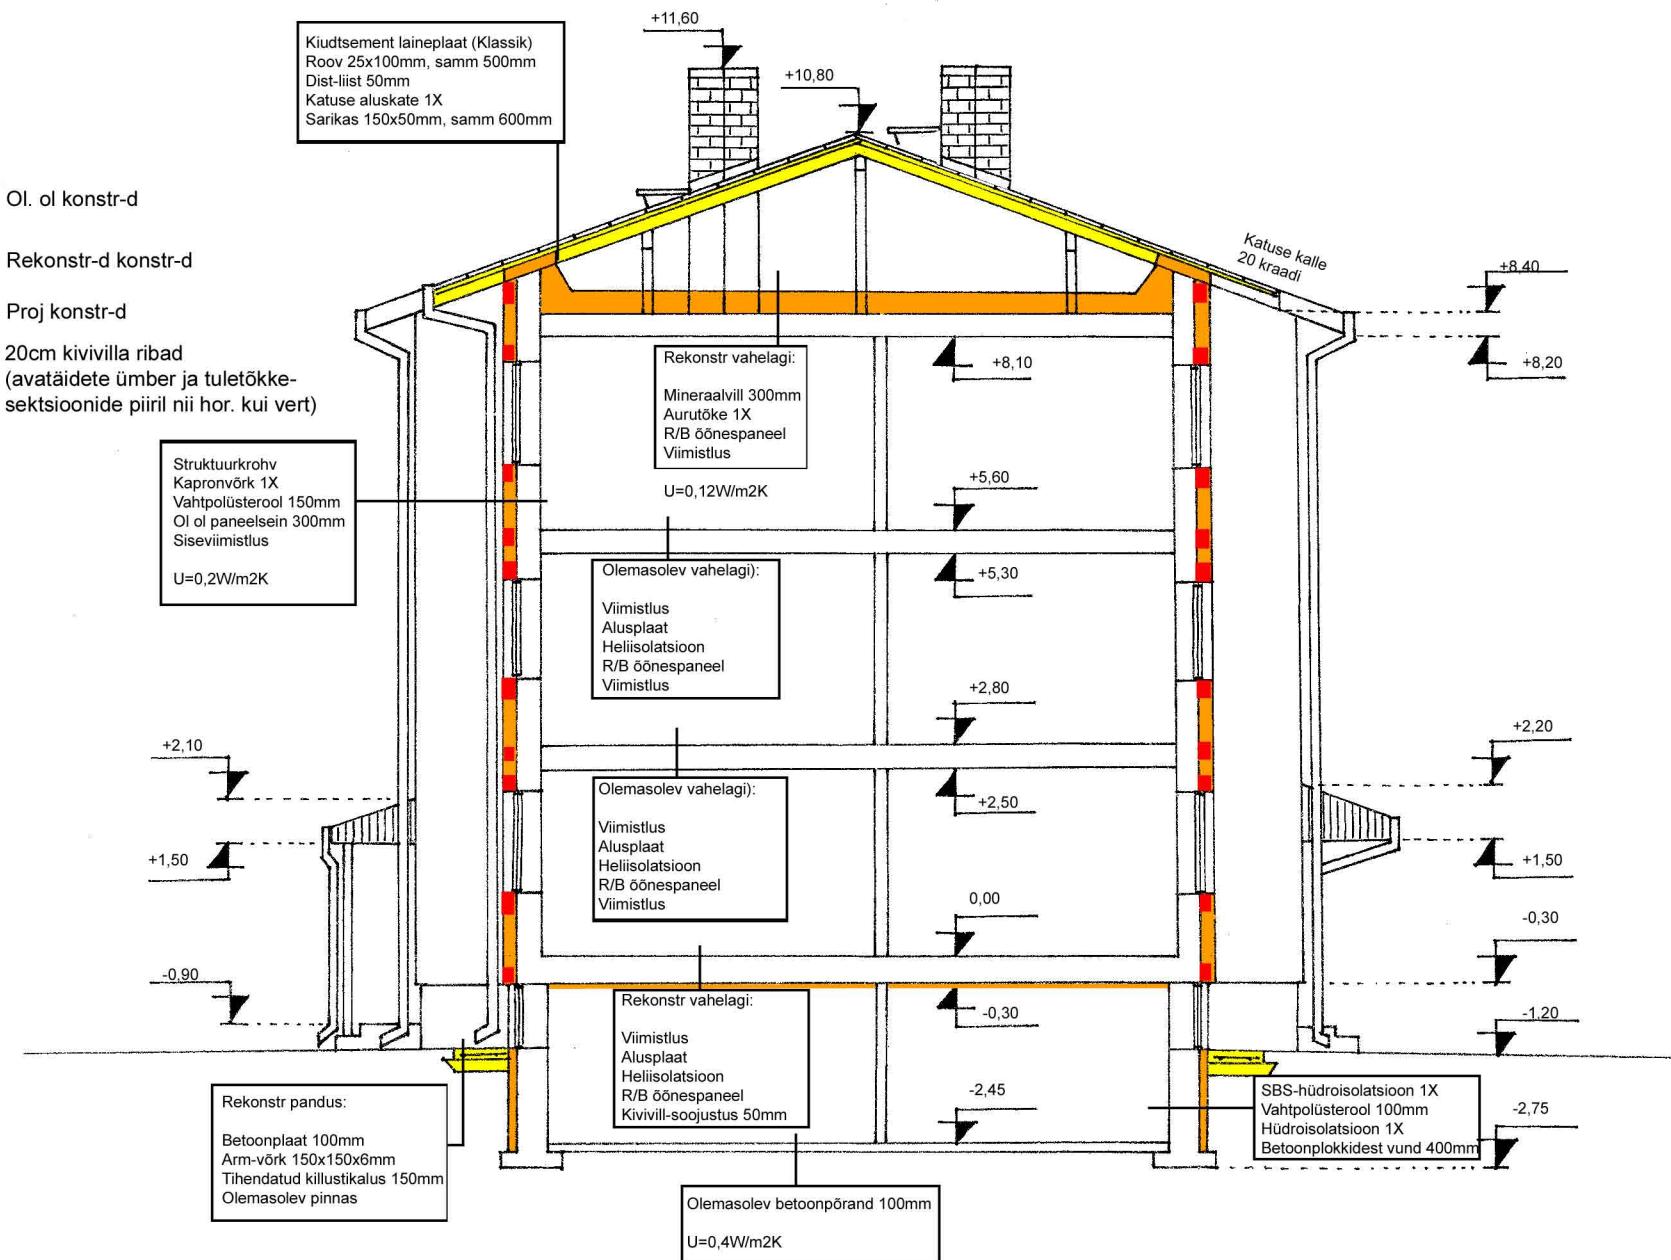

Projekteerija: Arhitektuuribüroo M. Laikask UÜ Reg nr 10854826 Eesti Vabariik Tel: 53 900 147 E-post: margus.laikask@mail.ee http: www.laikask.ee				Tellija: MULGI VALD, KARKSI-NUIA LINN, VEETORNI TN 1 KORTERÜHISTU		10-18-ML	
				Korterelamu fassaadi ja katuse rekonstrueerimise ehitusprojekt			
				Mulgi vald, Karksi-Nuia linn, Veetorni tn 1			
Amet	Nimi	Altkiri	Kuupäev	Hoone lõige		Leht 4	25.02.2018
Vast. Isik	Margus Laikask						
Projekti juht	Margus Laikask			M1:100			