


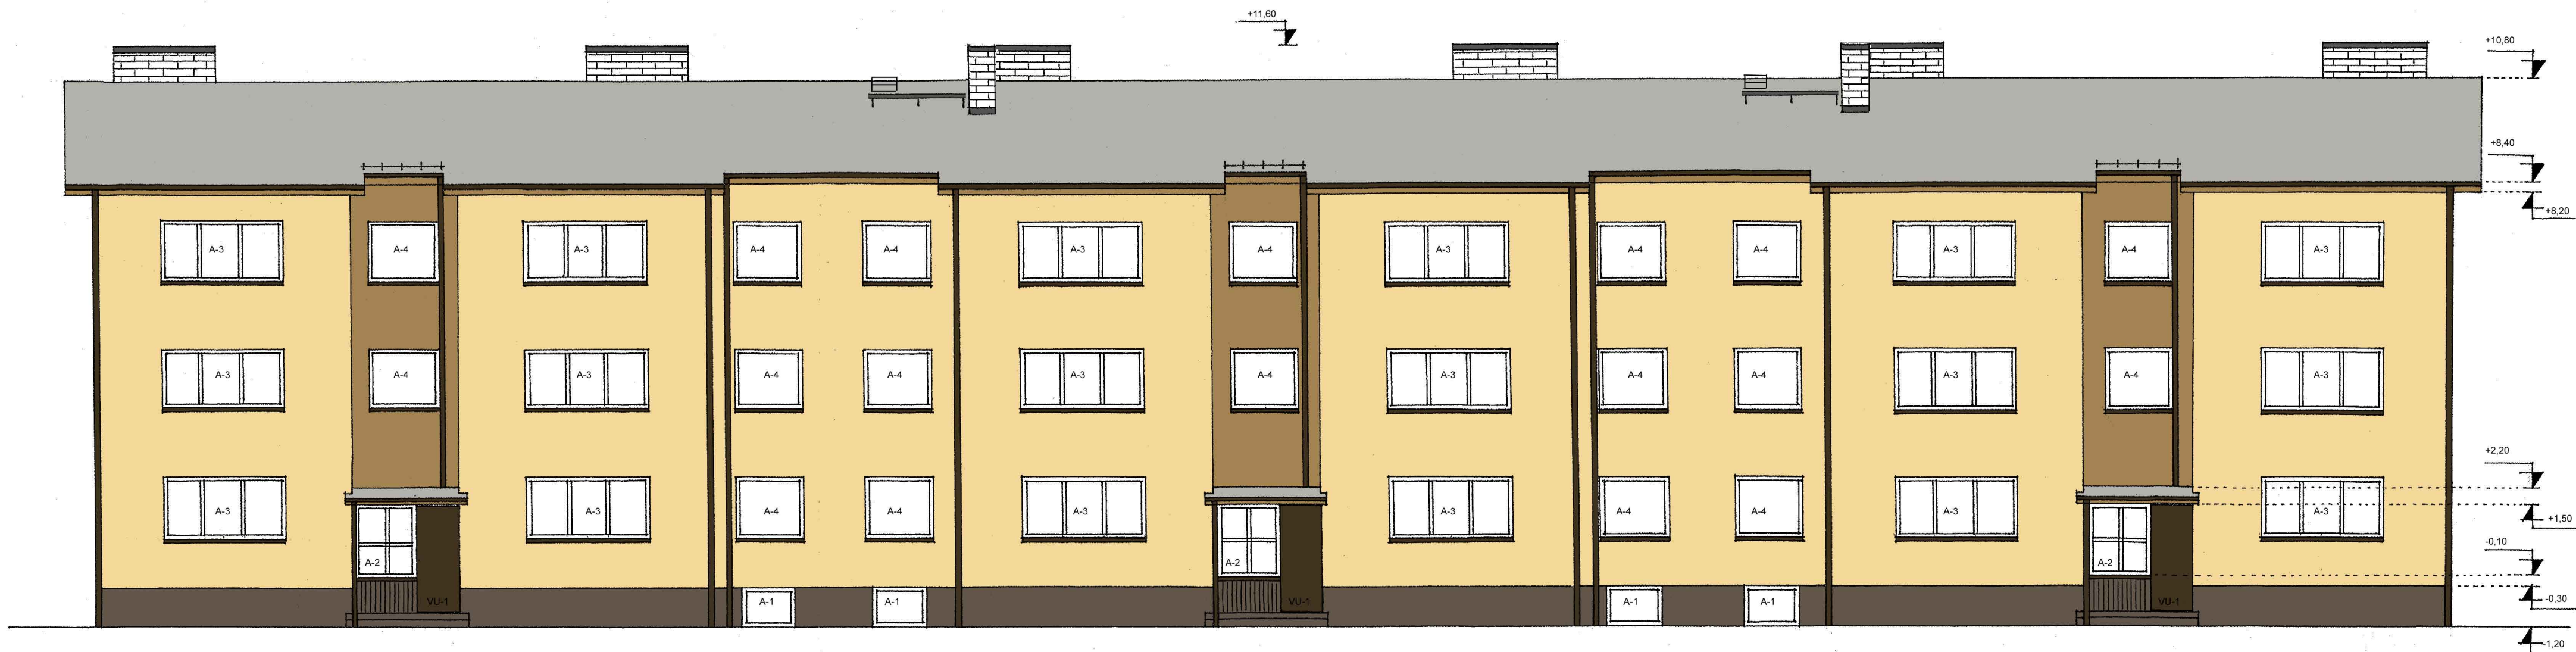

KORTERELAMU VÄLISVIIMISTLUSE VÄRVILAHENDUS:

SOKKEL - tumepruun struktuurkrohv - 4967
VÄLISSEIN - tumepruun vertikaalne laudis - 4967
RÖDU PIIRE - tumepruun horisontaalne laudis - 4967
VÄLISSEIN - helepruun struktuurkrohv - 4955
VÄLISSEIN - beez struktuurkrohv - 4802
AKNA RAAM - valge PVC
AKNA VEEPLEKK - tumepruun - RR32
VÄLISUKSED - tumepruun metalluks - RR32
TUULEKAST - helepruun laudis - 4955
KATUS - hall kiudtsement lainepleet (Klassik) - BL00
KATUSETARVIKUD - tumehall RR23
VIHMAVEETORUD ja -RENNID - tumepruun - RR32
KORSTEN - valge silikaat puhaskuuk müüritisena
KORSTNA KATTEPLEKID - tumehall - RR23

Värvikoodide määramisel kasutatud alljärgnevaid katalooge:
- krohvi- ja puitpinnad - TIKKURILA Facade värvikataloog
- teraspinnad - RUUKKI terastoodete kataloog
- katusekate - ETERNIT BALTIC planeerimis- ja paigaldusjuhend

Projekteerija: Arhitektuurbüroo M. Laikask OÜ Reg nr 10854826 Eesti Vabariik Tel: 53 900 147 E-post: margus.laikask@mail.ee http://www.laikask.ee				Tellijä: MULGI VALD, KARKSI-NUIA LINN, VEETORNI TN 1 KORTERÜHISTU		10-18-ML	
				Korterelamu fassaadi ja katuse rekonstrueerimise ehitusprojekt			
				Mulgi vald, Karksi-Nuia linn, Veetorni tn 1			
Amet	Nimi	Alkiri	Kuupäev	Hoone vaade eest		Leht 5	25.02.2018
Vast. Isik	Margus Laikask						
Projekti juht	Margus Laikask			M1:100			