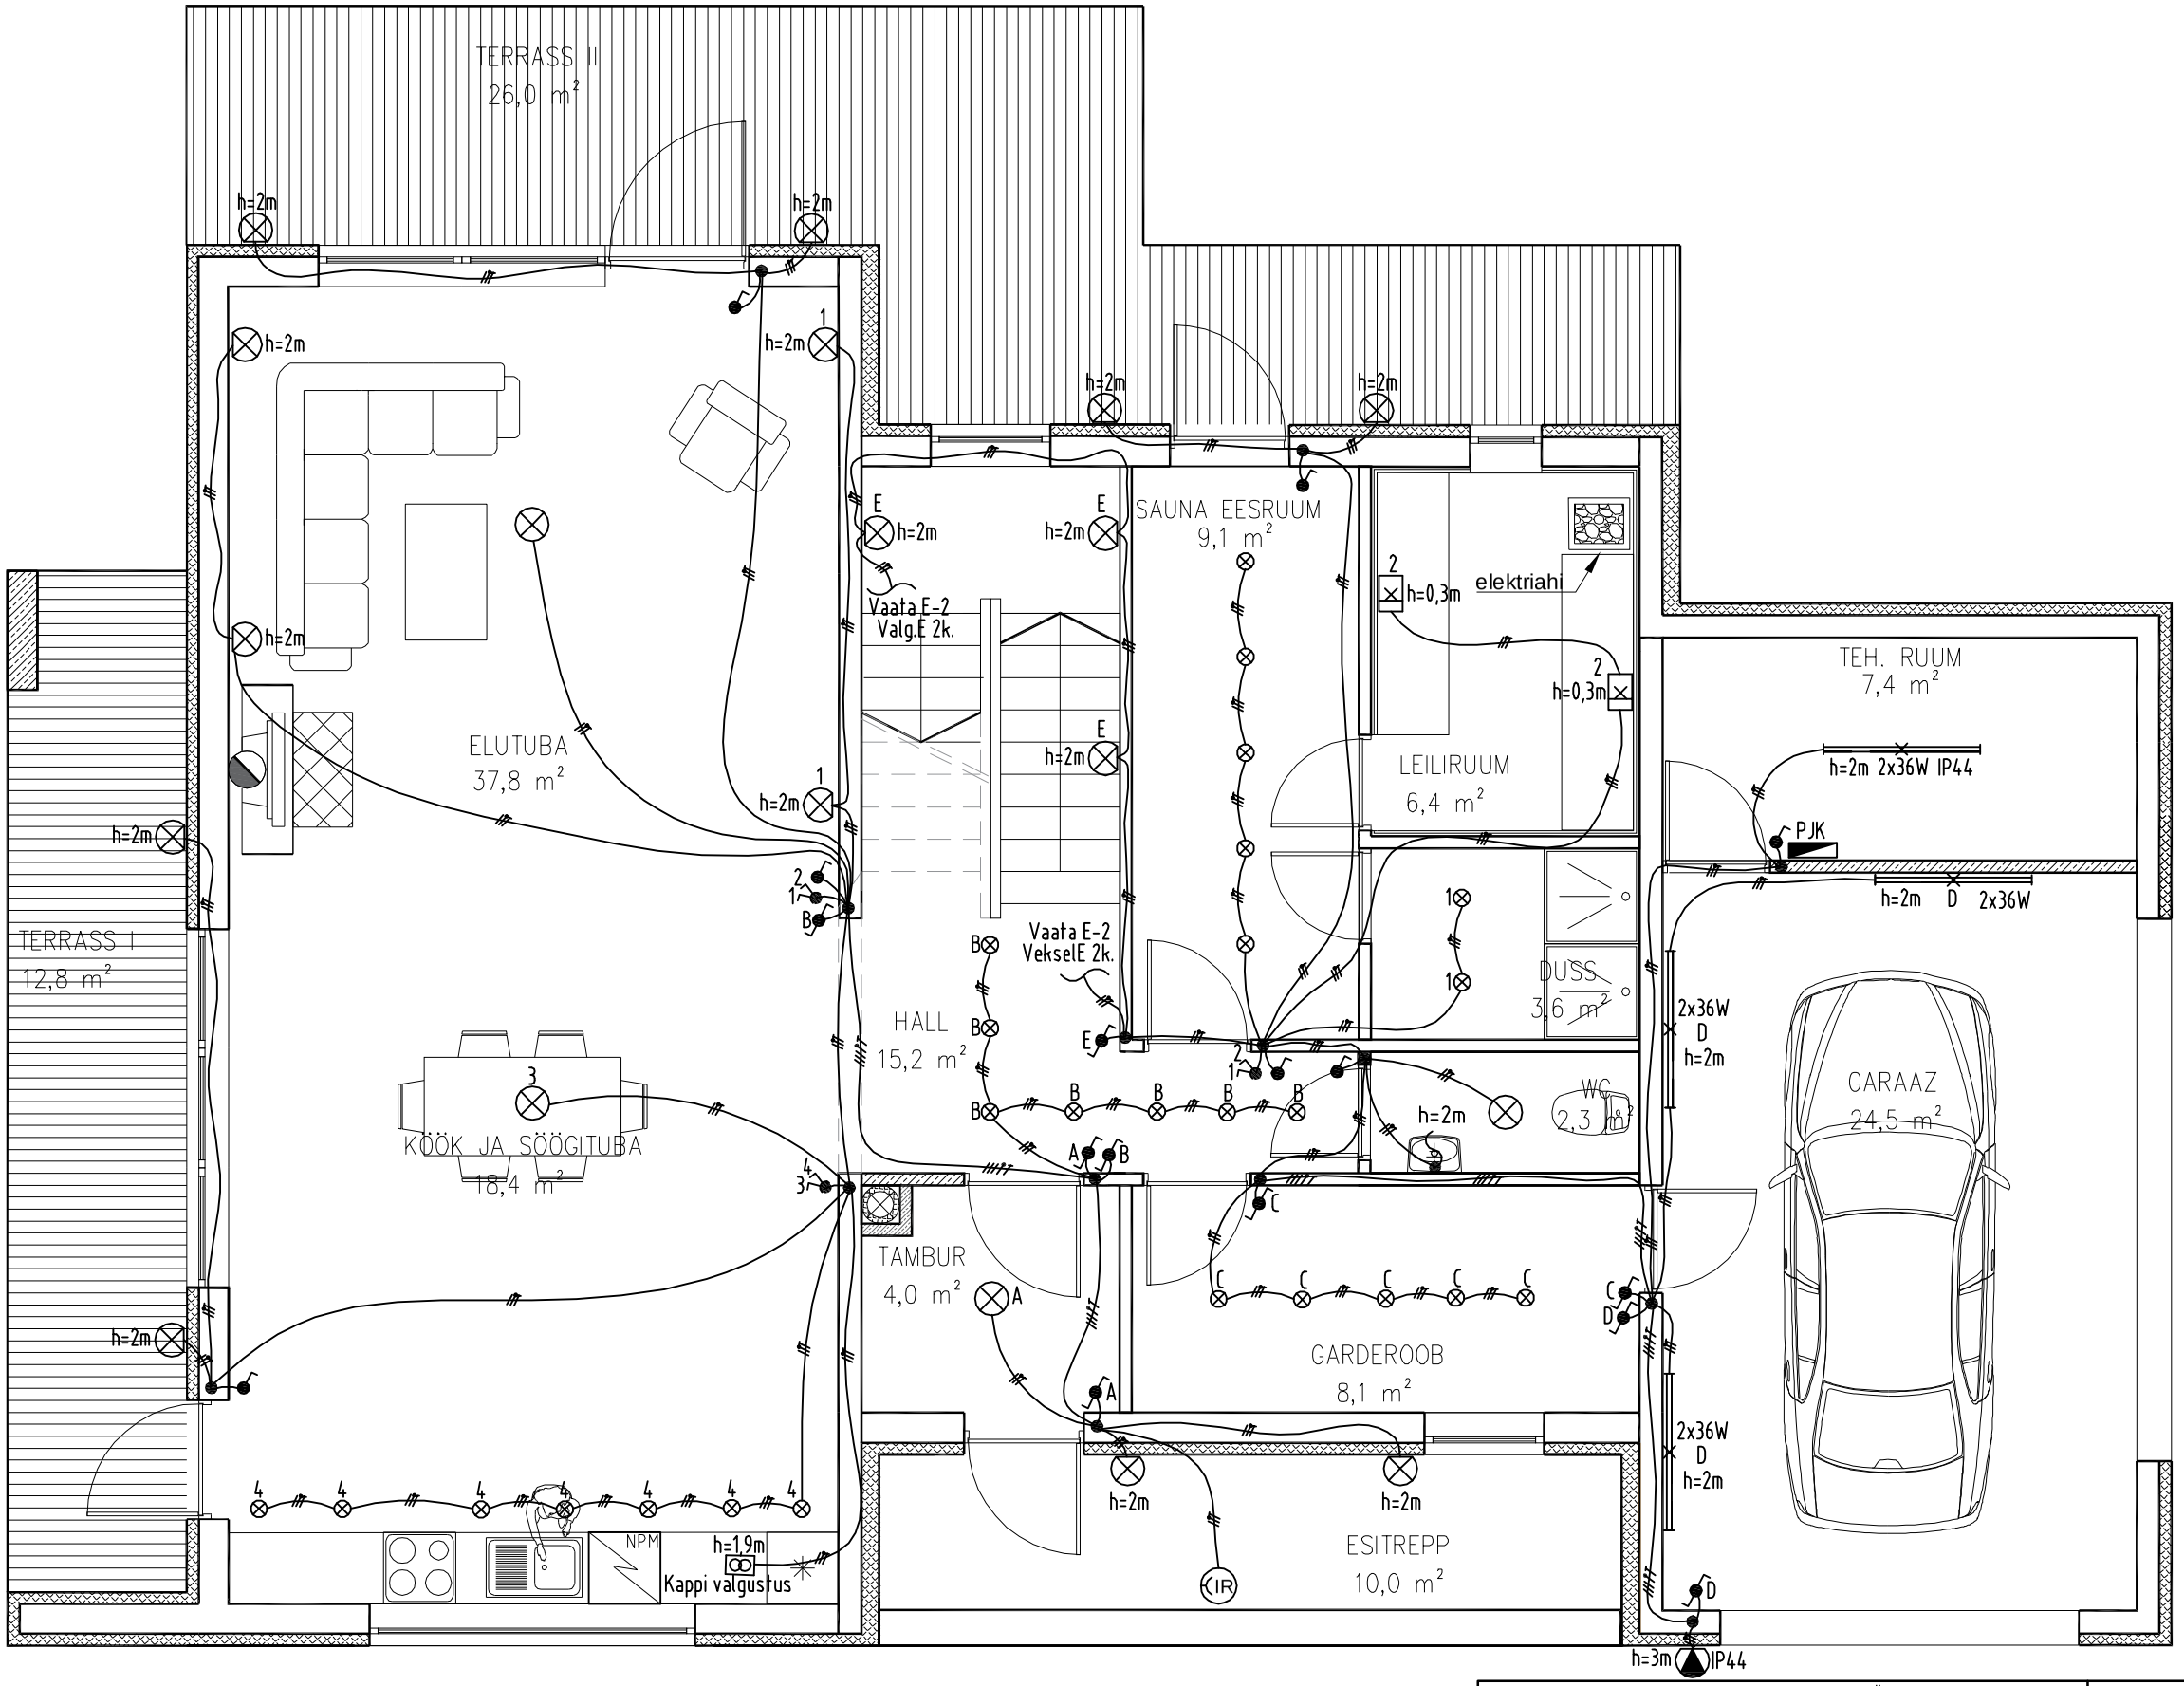

TINGMÄRGID:

- A — VALGUSTI
- h=2m — SEINAVALGUSTI
- A — HALOGENVALGUSTI
- h=0,3m — SAUNAVALGUSTI, SEINAL
- h=2m 2x36W IP44 — LUMINOFOORVALGUSTI, 2-LAMP
- h=2m IP44 — PROZEKTOR
- 230/12V — TRAFO 230/12V
- KARP
- LÜLITI, SÜVISPAIGALDUS
- 1 2 — GRUPILÜLITI , SÜVISPAIGALDUS
- A — VEKSELLÜLITI , SÜVISPAIGALDUS
- IR — LIIKUMISANDUR
- 3 — KAITSE AUTOMAADI NR.
- PJK — EL.KILP

31 PJK NYY-J3x1,5

Välisvalgustus
vaata AS-1

SOLPRO OÜ
Reg.NR.11961323 EEP001952
Peterburi tee 47, 11415 Tallinn
solpro@solpro.ee
tel. +372 56 649 659

Tellija	Anatoli Jermak
Projekteerij	Sergey Khashin
Projektijuht	Roman Lebedev

Üksikelamu

Männimetsa tee 3,Järveküla küla,
Rae vald,Harju maakond

Joonise nimetus

1 KORRUSE
VALGUSTI-PAIGALDISE PLAAN

Kuupäev	13.10.2017
Mõõtkava	1:60
Staadium	PP
Töö nr.	230218
Joonise nr.	E-1