
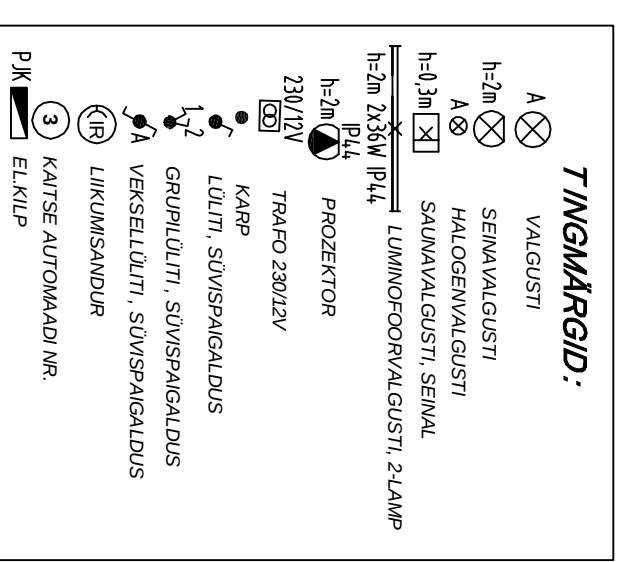


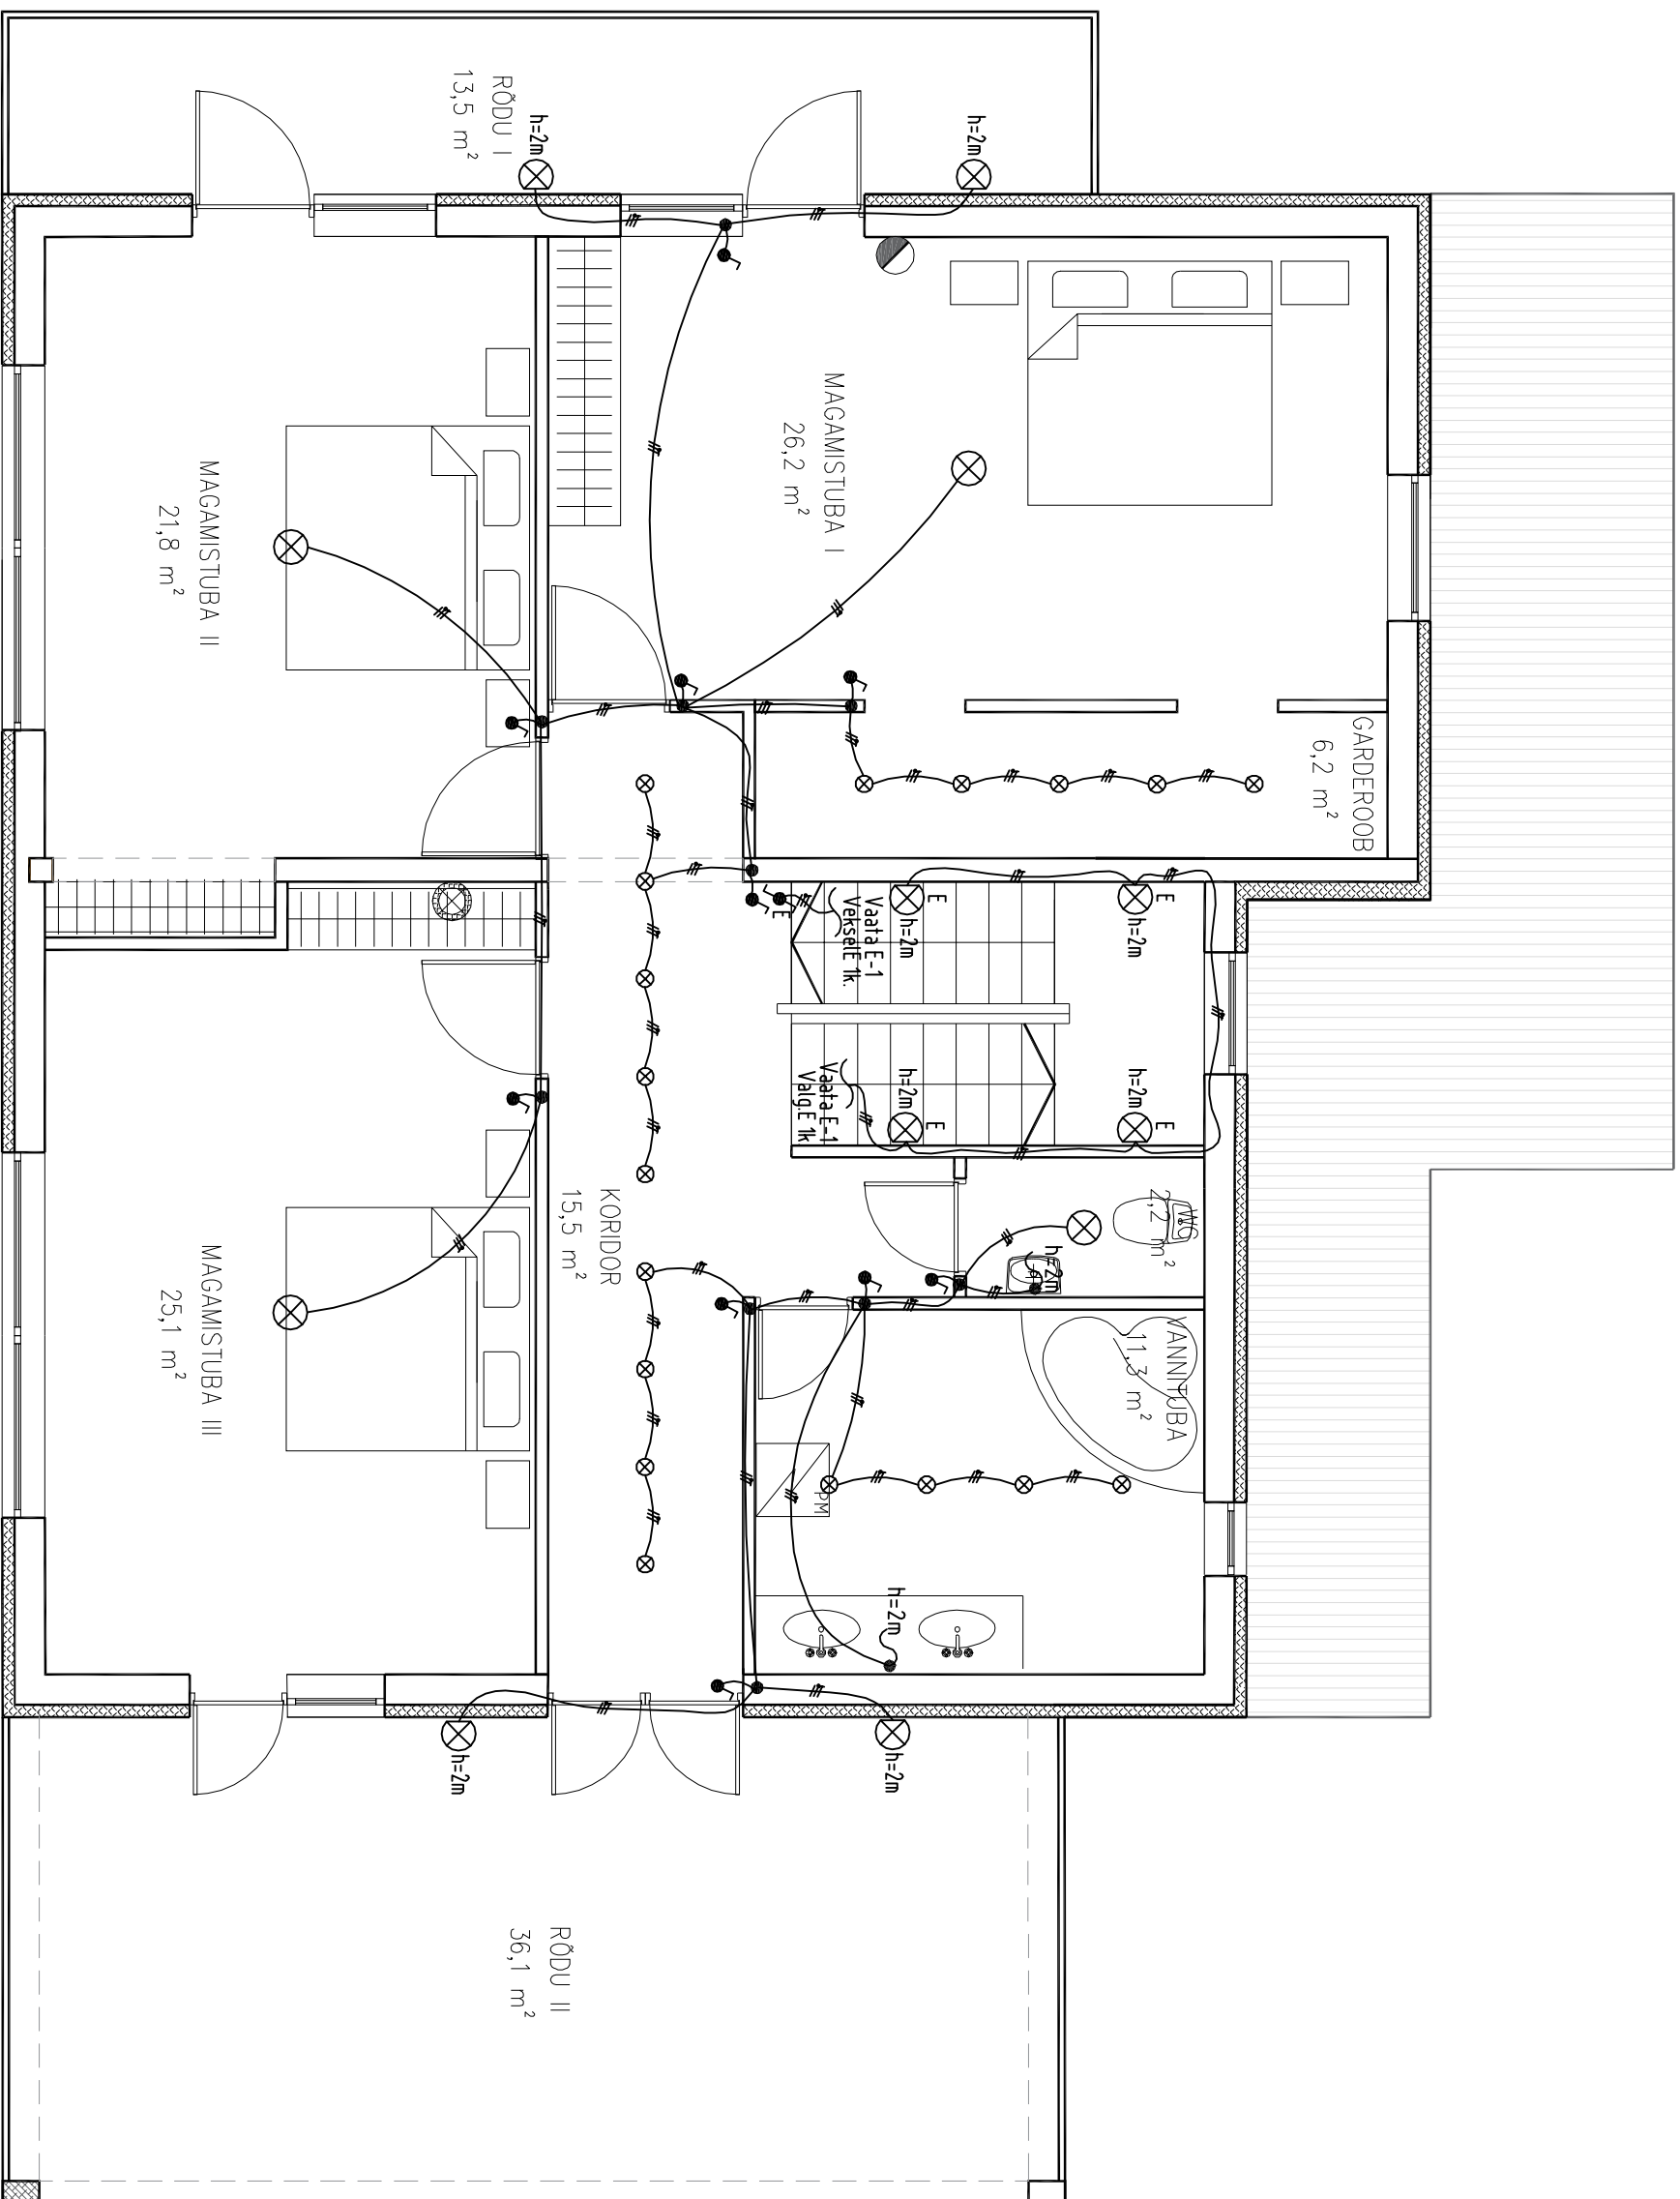

 SOLPRO		SOLPRO OÜ Reg. NR. 11961323 EEP001952 Põleburi tee 47, 11415 Tallinn solpro@solpro.ee tel. +372 56 649 659	
Telliija	Anatoli Jermak	Üksikelamu Mannimetsa tee 3, Järvekula küla, Rae vald, Harju maakond Joonise nimetus	
Projekteerij	Sergey Khashin		
Projektiijunt	Roman Lebedev		
		Kuupaev	13.10.2017
		Mõõtkaava	1:60
		Staadium	pp
		Töö nr.	230214
		Joonise nr.	E-2