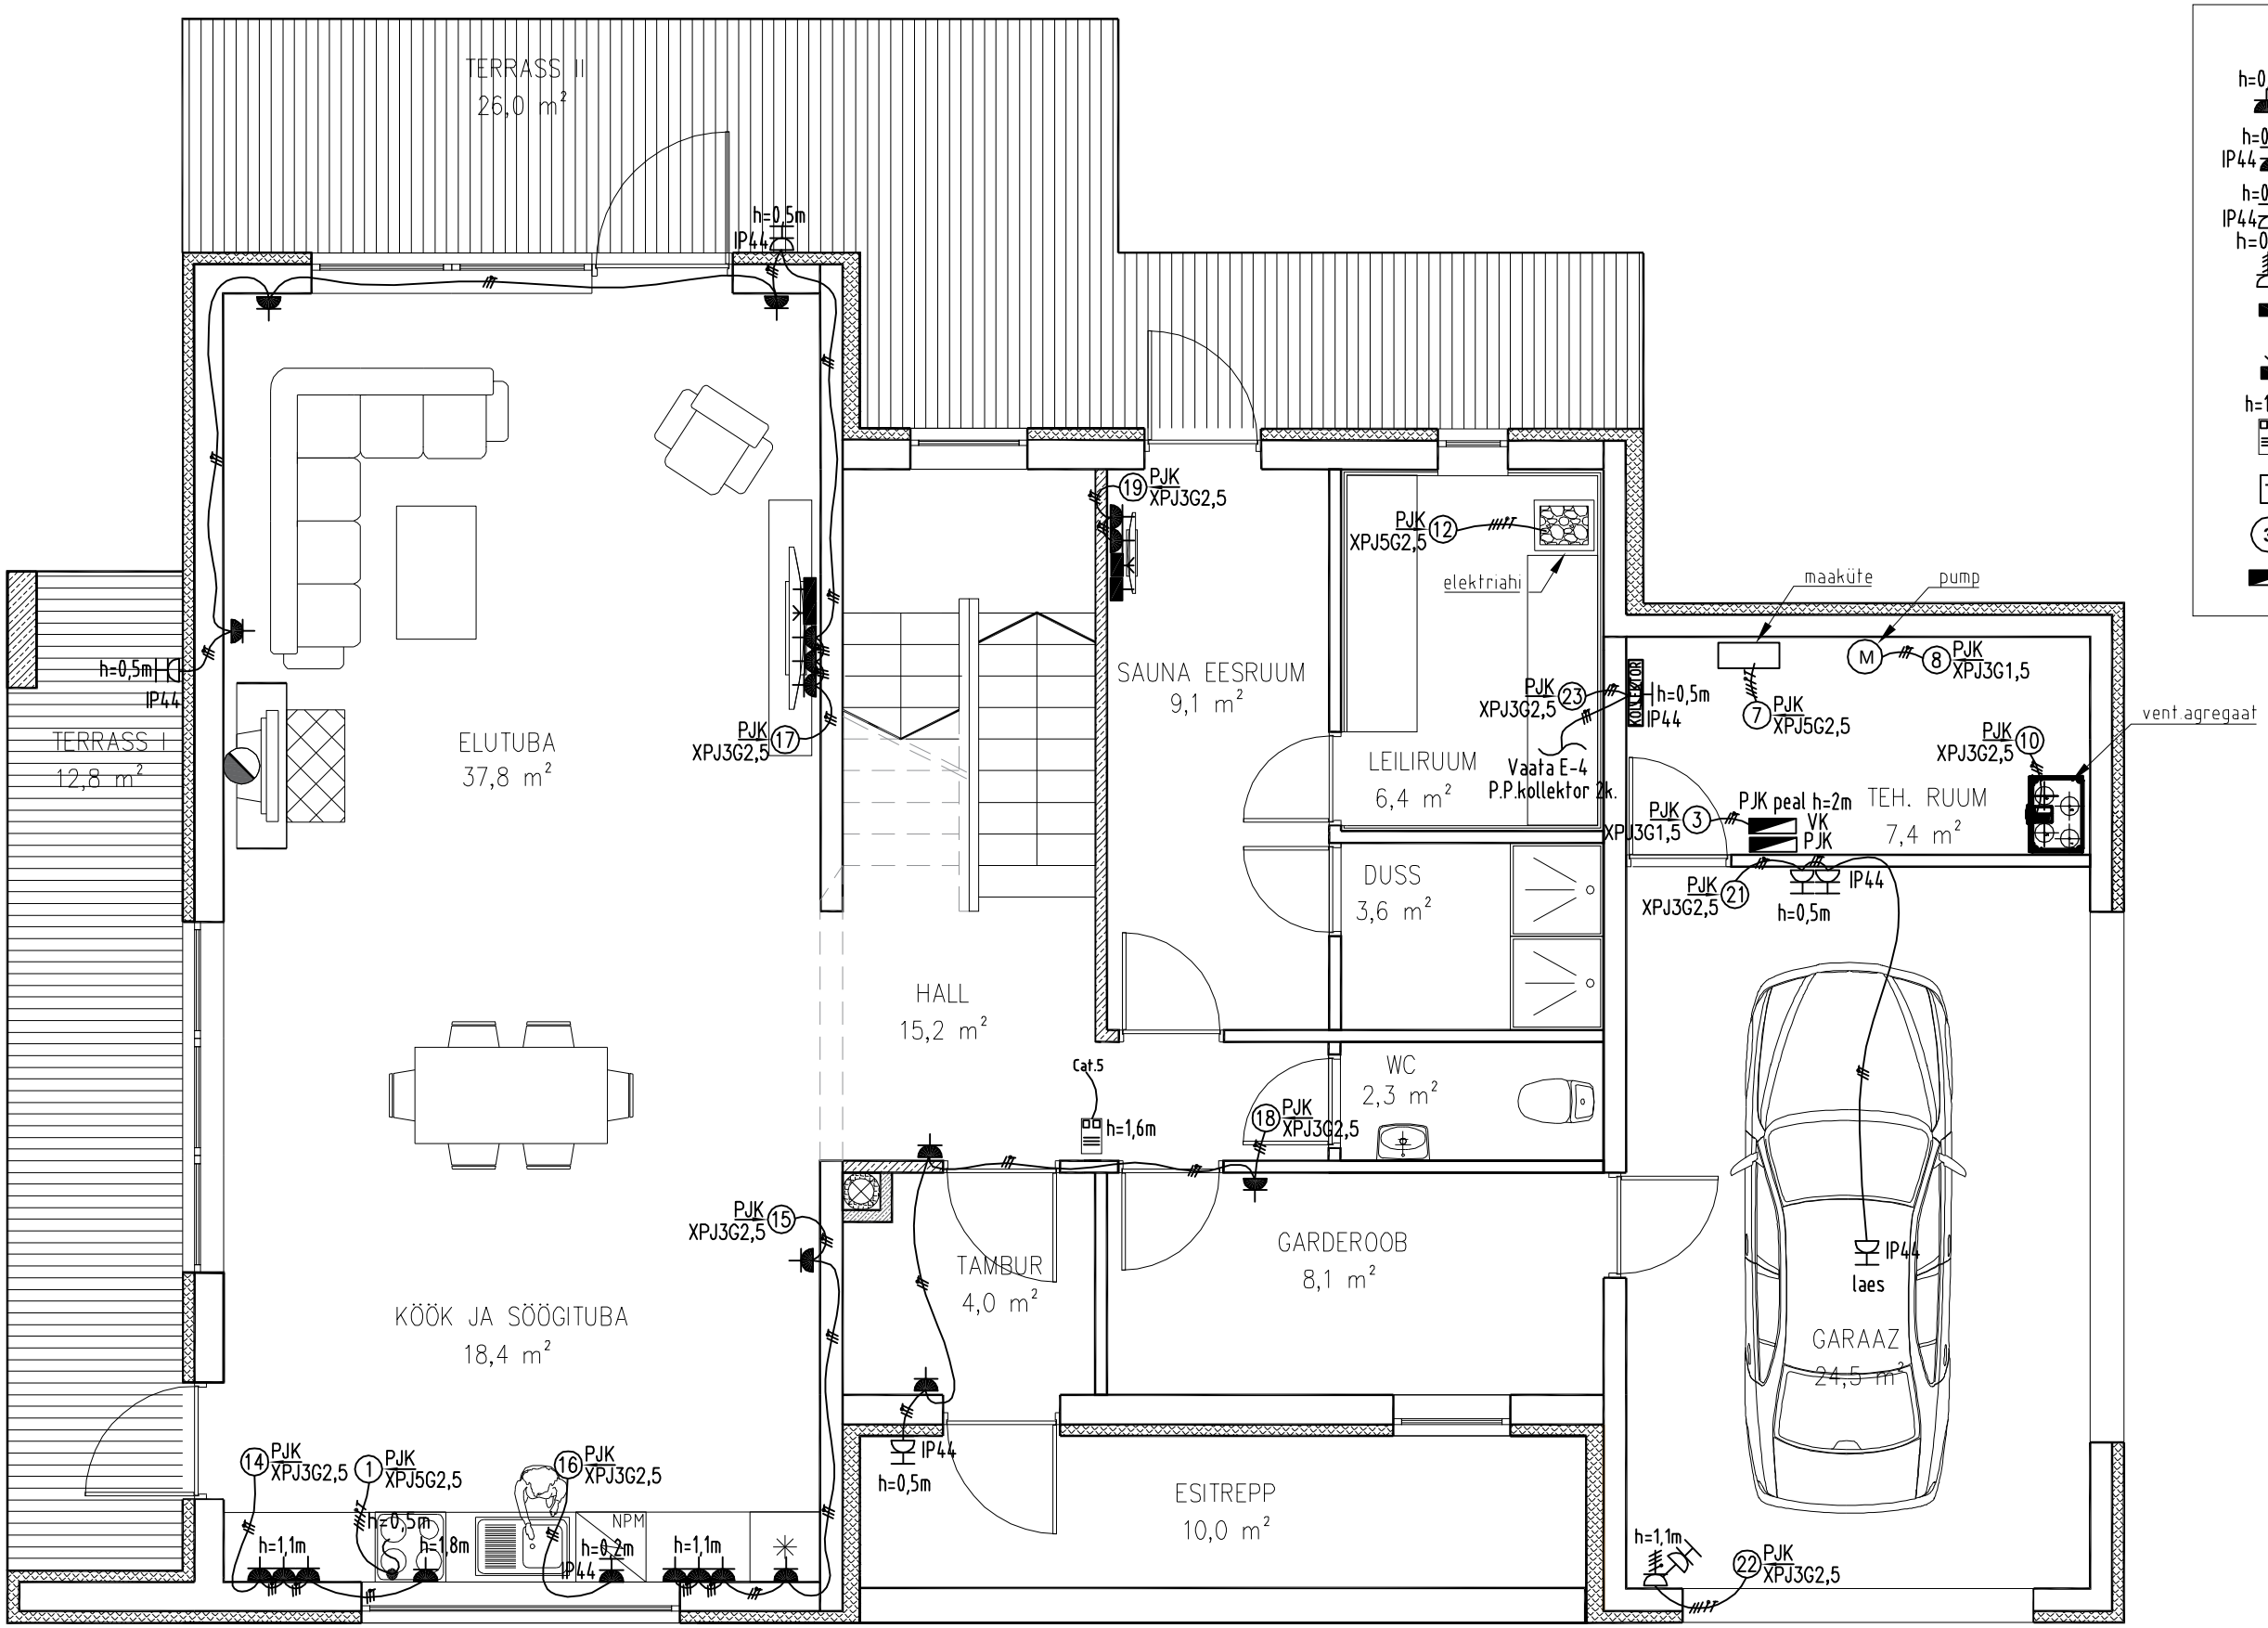

TINGMÄRGID:

- h=0,2m — MAANDUSKONTAKTIGA PISTIKUPESA 1-KOHALINE, SÜVISPAIGALDUS
- h=0,2m IP44 — MAANDUSKONTAKTIGA PISTIKUPESA 1-KOHALINE, SÜVISPAIGALDUS, IP44
- h=0,5m IP44 — MAANDUSKONTAKTIGA PISTIKUPESA 1-KOHALINE, PINNAPEALE, IP44
- h=0,7m — JÕUPESA 400V 16A, PINNAPEALE, IP44
- ARVUTIVÕRGUPISTIKUPESA, SÜVISPAIGALDUS
- TELEVISIOONI PISTIKUPESA SÜVISPAIGALDUS
- h=1,6m — FONOLUKU
- T — TERMOSTAT
- 3 — KAITSE AUTOMAADI NR.
- EL.KILP

9 PJK NYY-J3x1,5
M — Väravate el.ajam
vaata AS-1

SOLPRO
SOLPRO OÜ
Reg.NR.11961323 EEP001952
Peterburi tee 47, 11415 Tallinn
solpro@solpro.ee
tel. +372 56 649 659

Tellija	Anatoli Jermak
Projekteerij	Sergey Khashin
Projektijuht	Roman Lebedev

Üksikelamu

Männimetsa tee 3, Järveküla küla, Rae vald, Harju maakond

Joonise nimetus
1 KORRUSE JÕUPAIGALDISE PLAAN

Kuupäev	13.10.2017
Mõõtkava	1:60
Staadium	PP
Töö nr.	230218
Joonise nr.	E-3