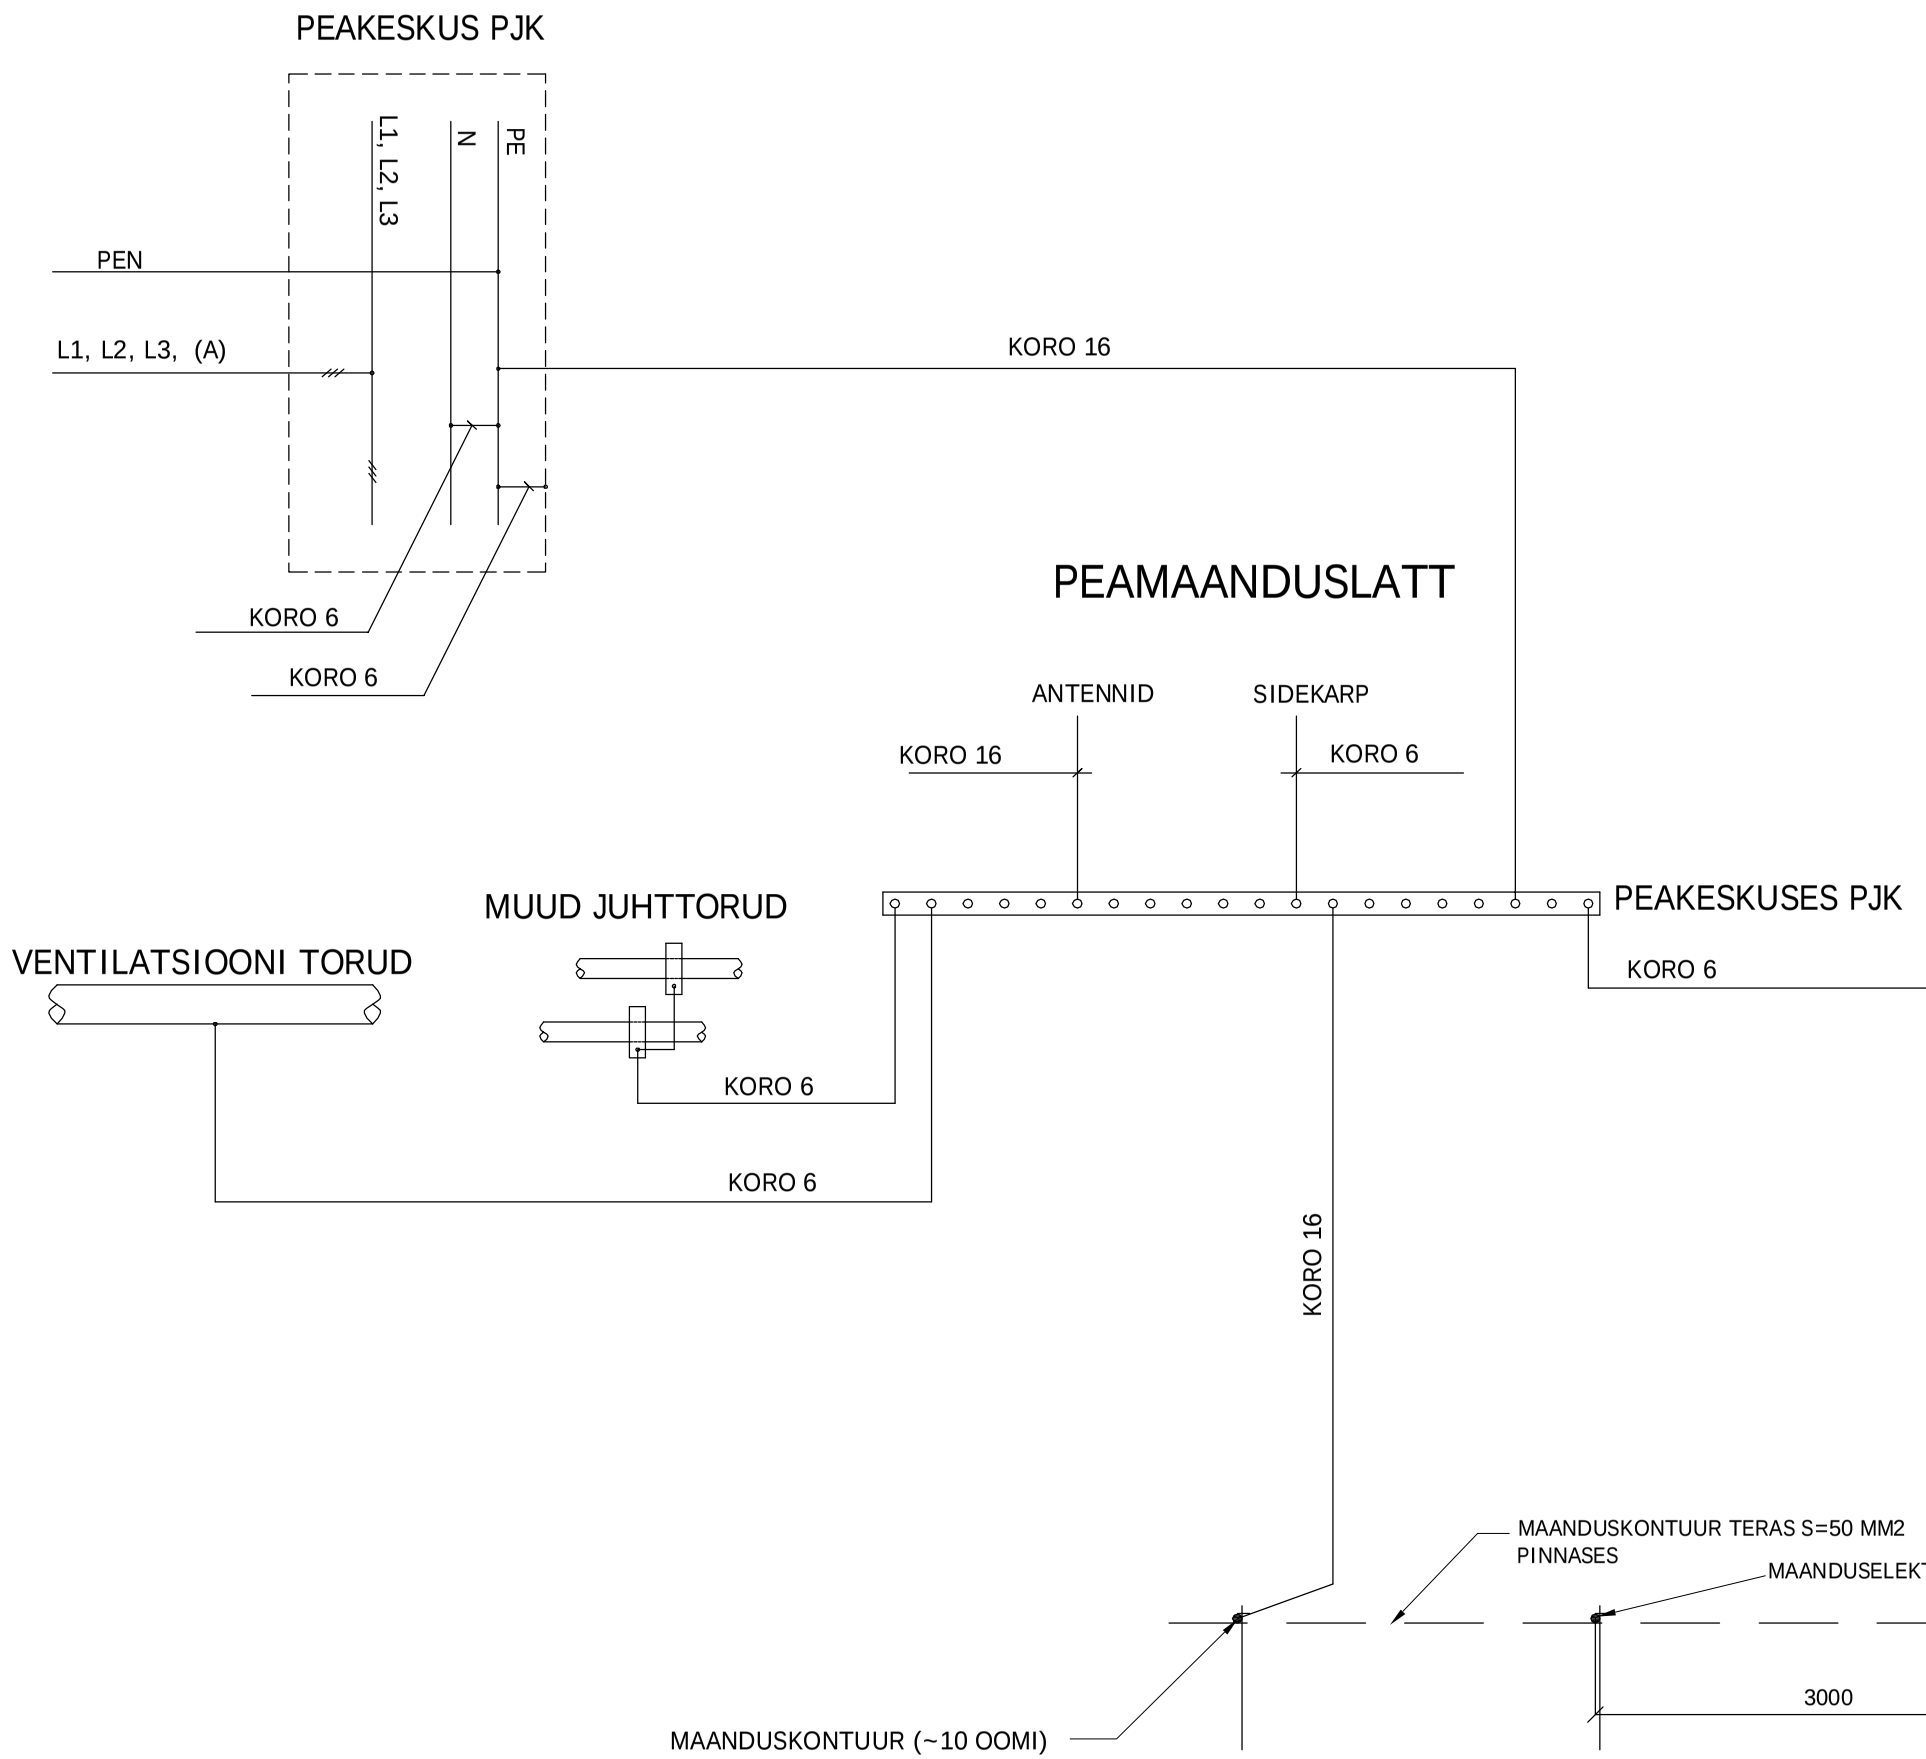

SOLPRO	SOLPRO OÜ Reg.NR.11961323 EEP001952 Peterburi tee 47, 11415 Tallinn solpro@solpro.ee tel. +372 56 649 659	Üksikelamu Männimetsa tee 3,Järveküla küla, Rae vald,Harju maakond	Kuupäev 13.10.2017
Tellija	Anatoli Jermak		Mõõtkava 1:60
Projekteerij	Sergey Khashin	Joonise nimetus POTENTSIAALI ÜHTLUSTUSE SKEEM	Staadium PP
Projektijuht	Roman Lebedev		Töö nr. 230218
			Joonise nr. E-5