
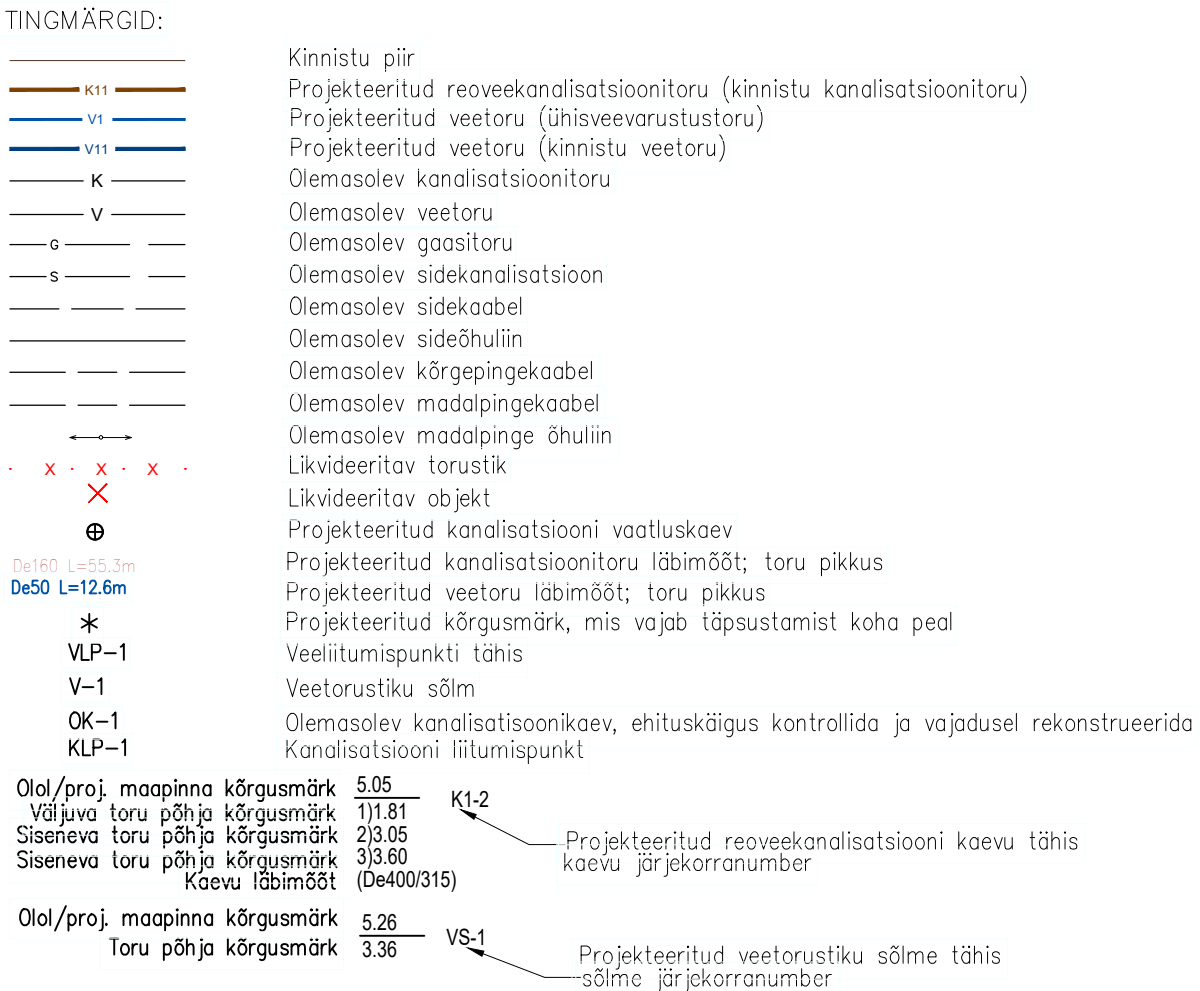
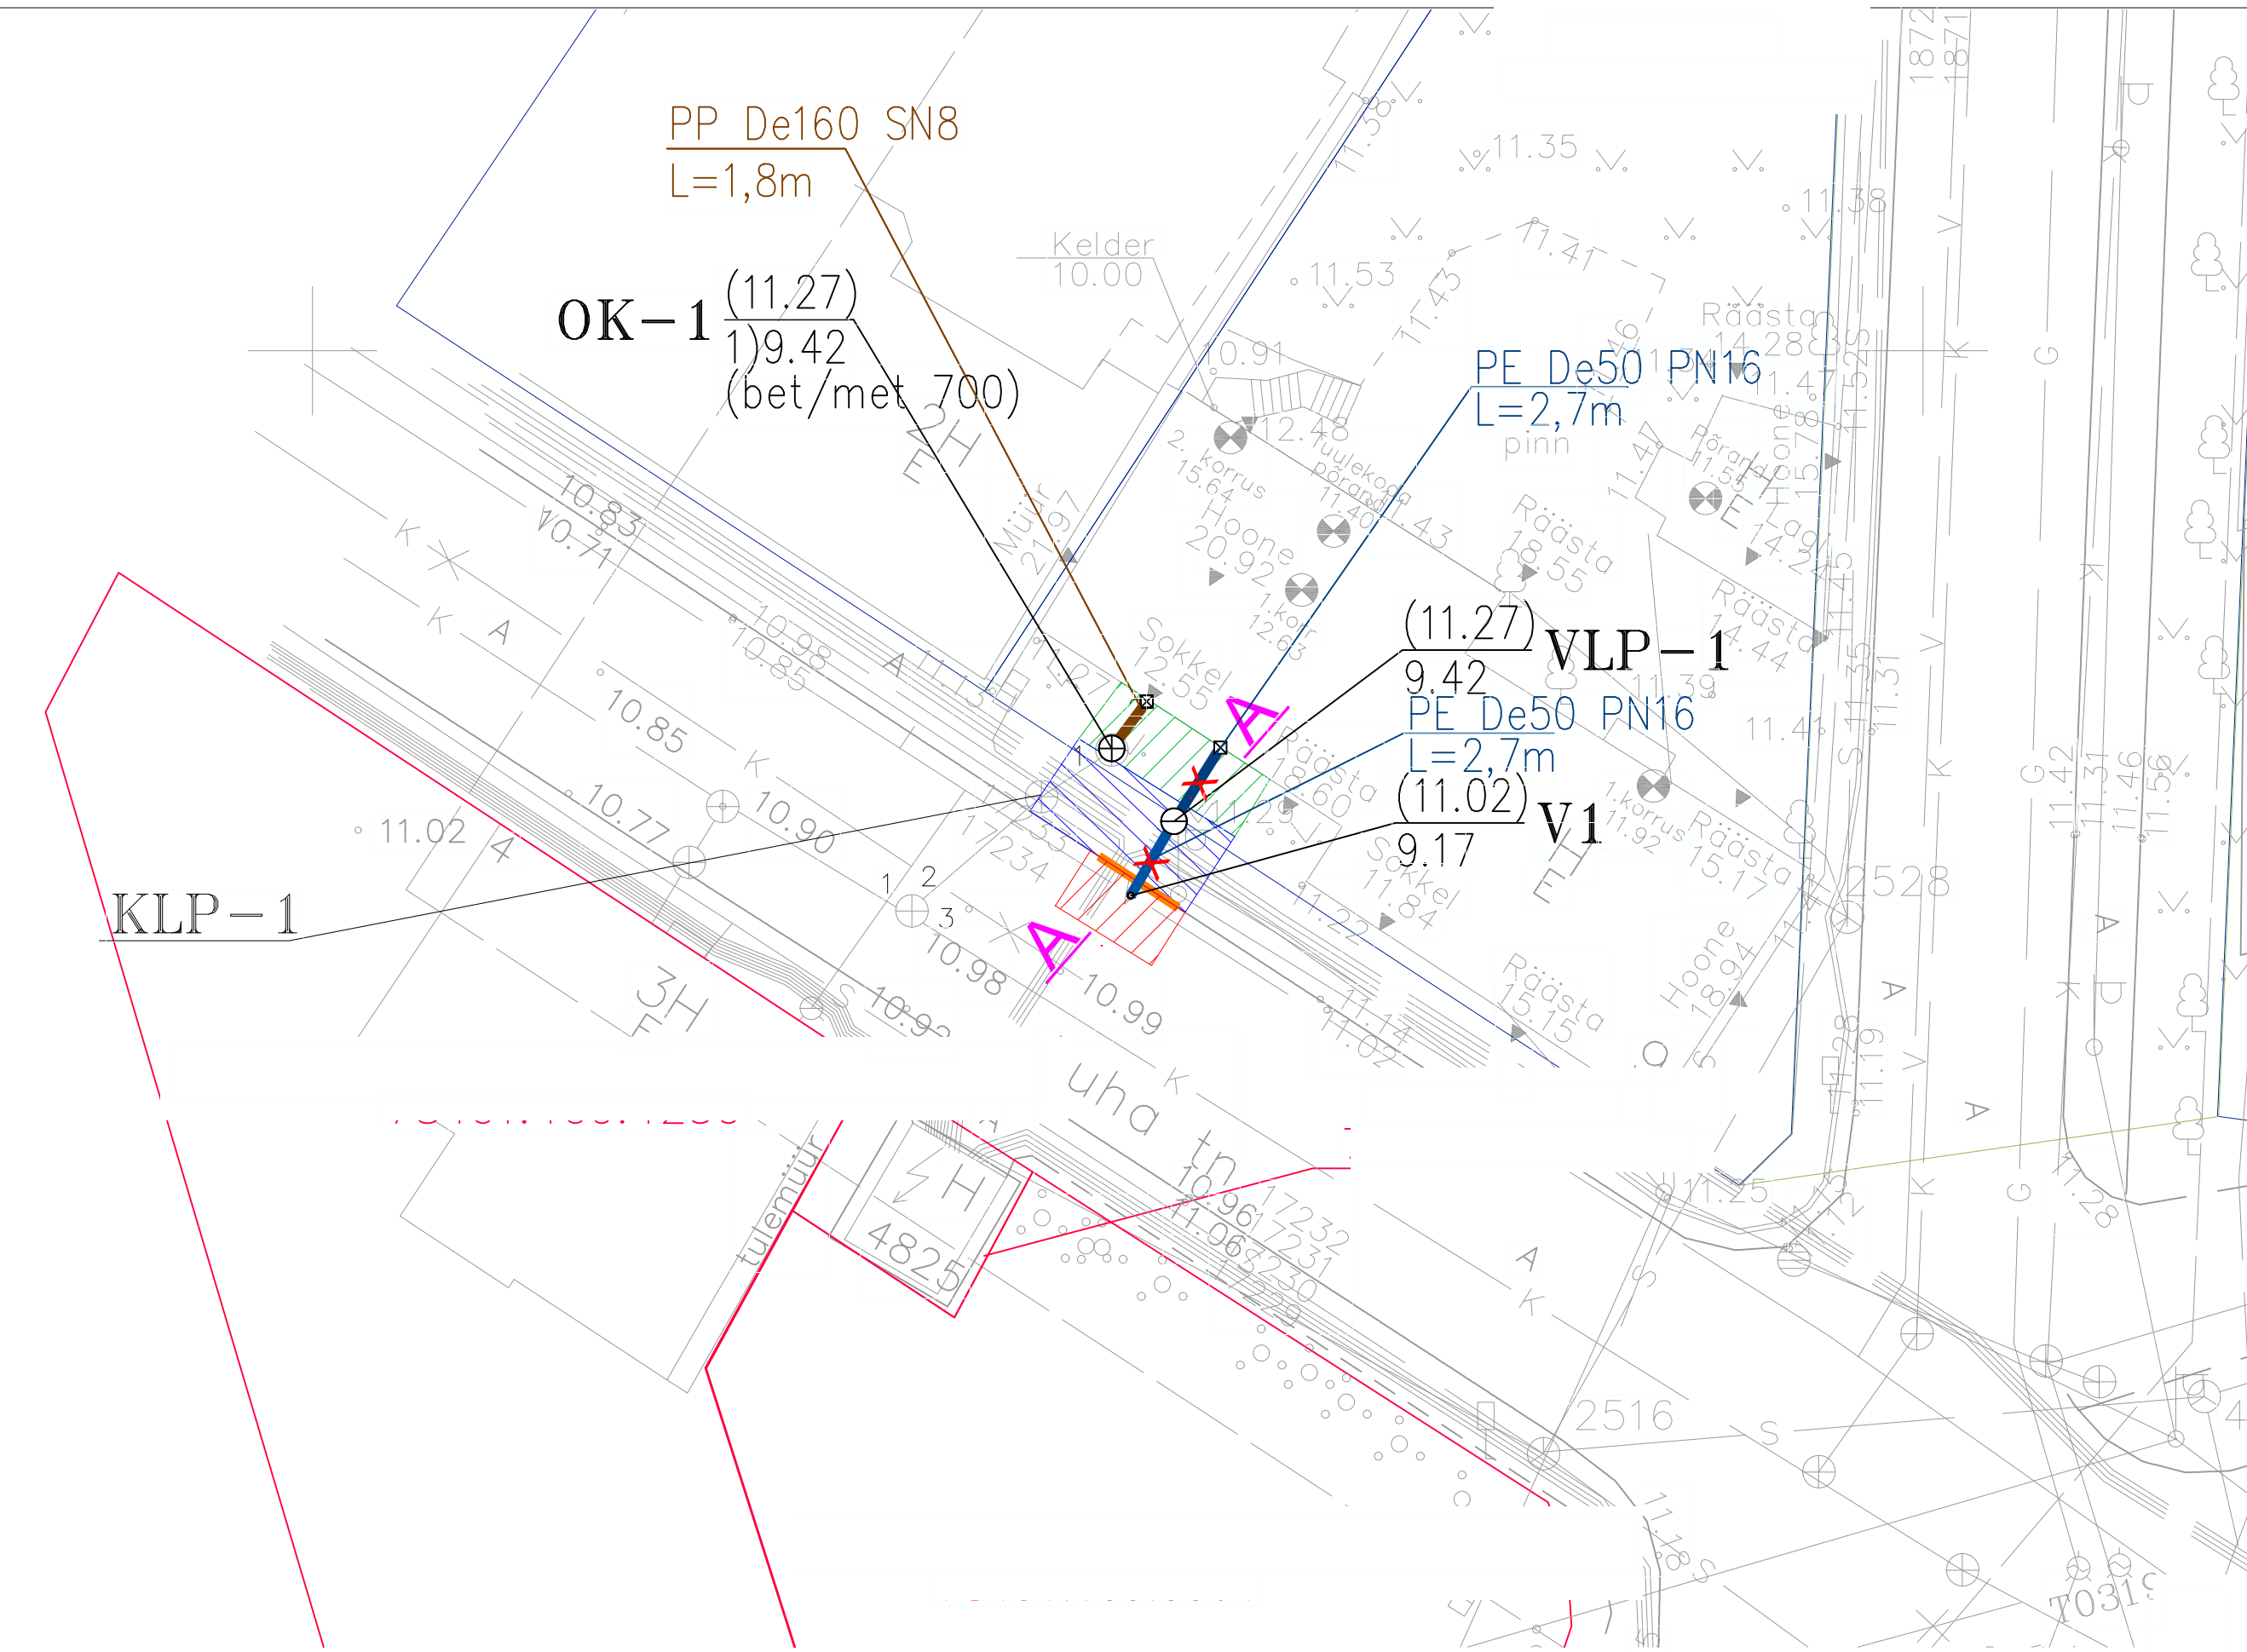
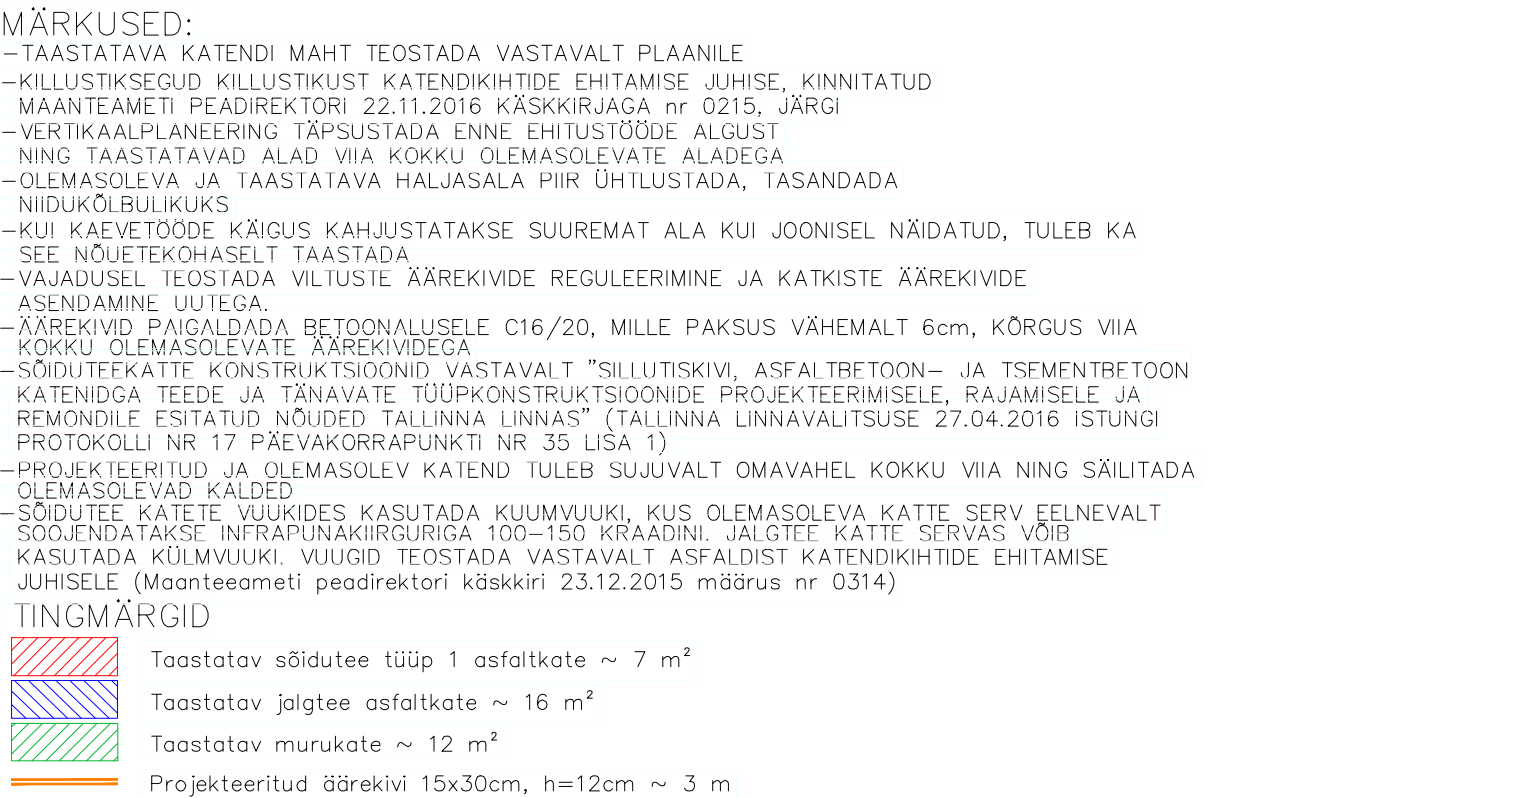


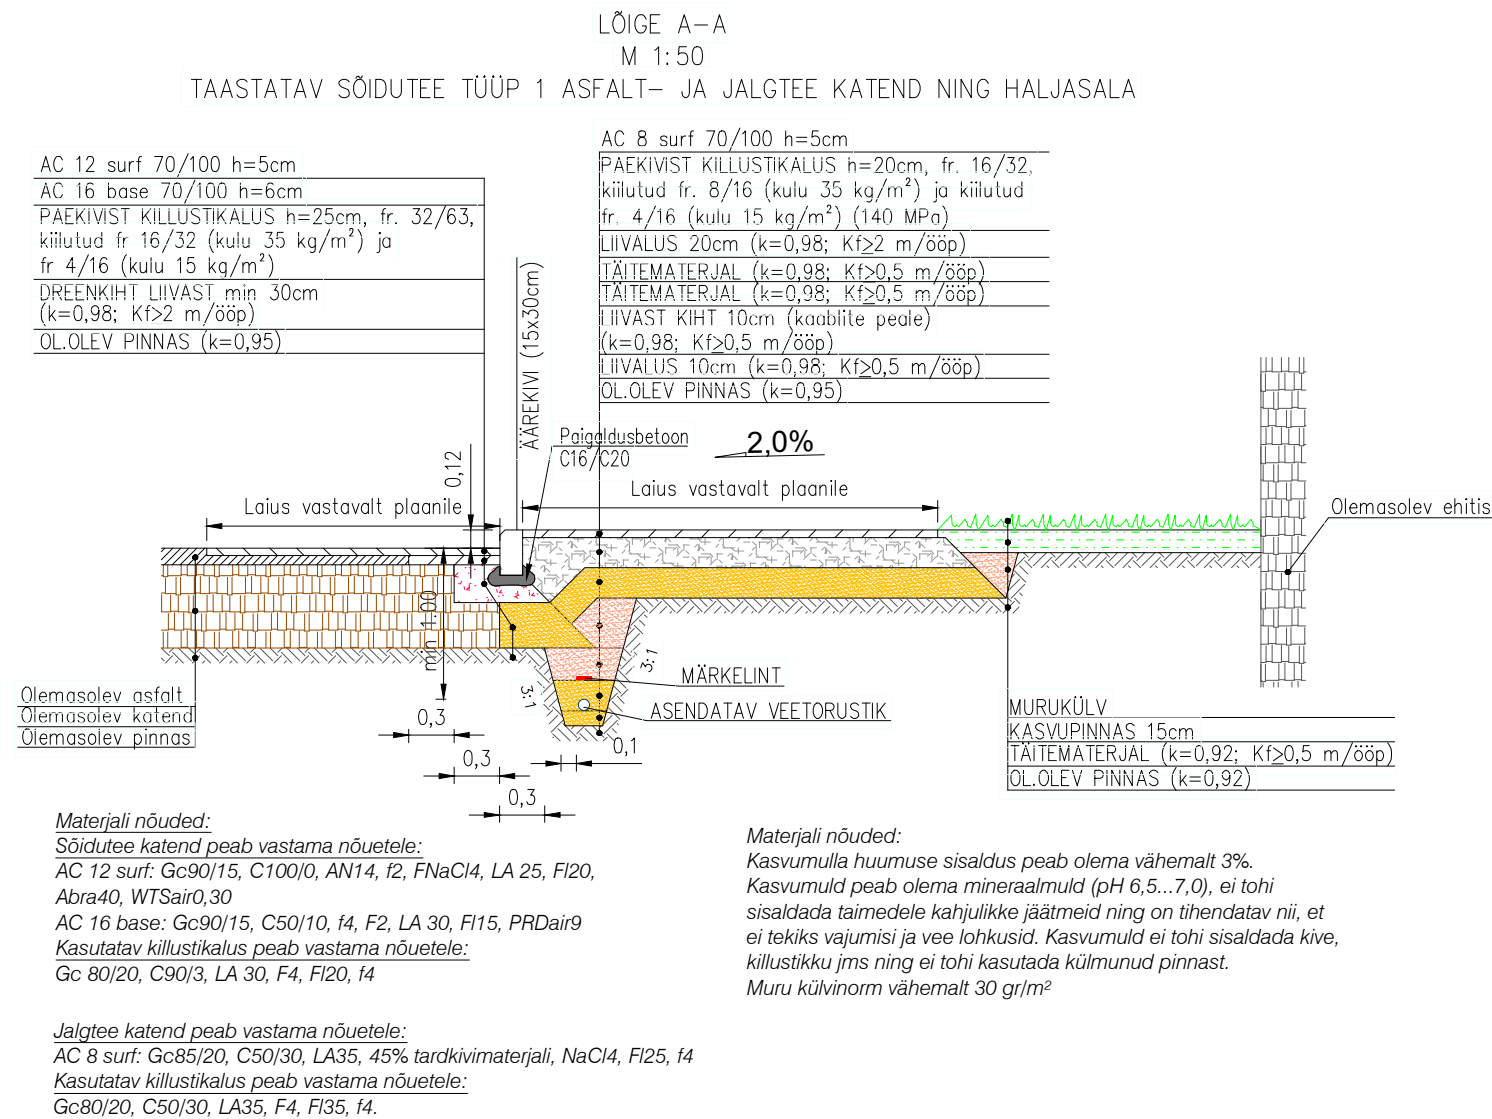

amine.dwg	Valmis pakkumiseks				31.07.2018
	Nr.	Muudatus	Muutja	Kontrollis	Kuupäev

- Joonis on Tehnilise kirjelduse ja selle lisade lahutamatu osa.
- Olemasolevate kommunikatsioonide ja maapinna kõrgusmärgid, materjalid täpsustada enne materjalide ja seadmete tellimist ning enne ehitustöödega alustamist koha peal.
- Ehitustööde läbiviimisel järgida olemasolevate kommunikatsioonivaldajate kooskõlastuse tingimusi.
- Joonistel likvideeritavana näidatud olemasolevad vee- ja kanalisatsioonitorustikud tuleb likvideerida.
- Tagada olemasoleva tänavaveetorustiku säilimine ja olemasolevate tarbijate veega varustamine. Ehituse käigus veetorustiku vigastamisel tuleb näha ette selle taastamine, vajadusel ringitõstmine ja ajutise ehitusaegse veetoru paigaldus. Olemasoleva veetorustiku asukoht, läbimõõt, materjal ja paigaldussügavus täpsustada ehituse käigus lahtikaevamisel.
- Torustiku ja kaevude paigaldamisel jälgida valmistaja juhiseid, LVI-RYL 92, MaaRYL 2000 ja RIL-1990 kvaliteedinorme.
- Isevoolse kanalisatsioonitorustiku paigalduse minimaalne sügavus maapinnast on 1,2m (möödetuna toru laest), vastasel juhul tuleb torustik soojustada.
- Veetorustiku paigalduse minimaalne sügavus maapinnast on 1,8m (möödetuna toru laest), vastasel juhul tuleb torustik soojustada.
- Isevoolsetel torudel on antud toru renni kõrgusmärk. Survetorudel on antud toru põhja kõrgusmärk.
- *-ga kõrgusmärgid ja torude materjalid täpsustada koha peal ehitustööde käigus.
- Torude pikkused on antud meetrites.
- Torude pikkused on antud kaevu/sõlme teljest kaevu/sõlme teljeni ühendusdetailide pikkusi arvestamata.
- Olemasoleva ja projekteeritava kanalisatsioonitorustike ühendus teostada muhvide abil, kui ei ole näidatud teisiti.
- Projekteeritud kommunikatsioonikaevude luugid peavad olema teleskoopkaanega nii, et saaks nende kõrgust muuta +/-15 cm.
- Projekteeritud siibrid ja maakraanid tuua teleskoopse spindlipikendusega maapinnani kape alla.
- Projekteeritud veetorustikud märgistada spetsiaalse signaalkaabliga.
- PE-survetorustike paigaldamisel pidada kinni minimaalne lubatud painderaadiuse nõudest või kasutada vastavaid PE-poognaid.