


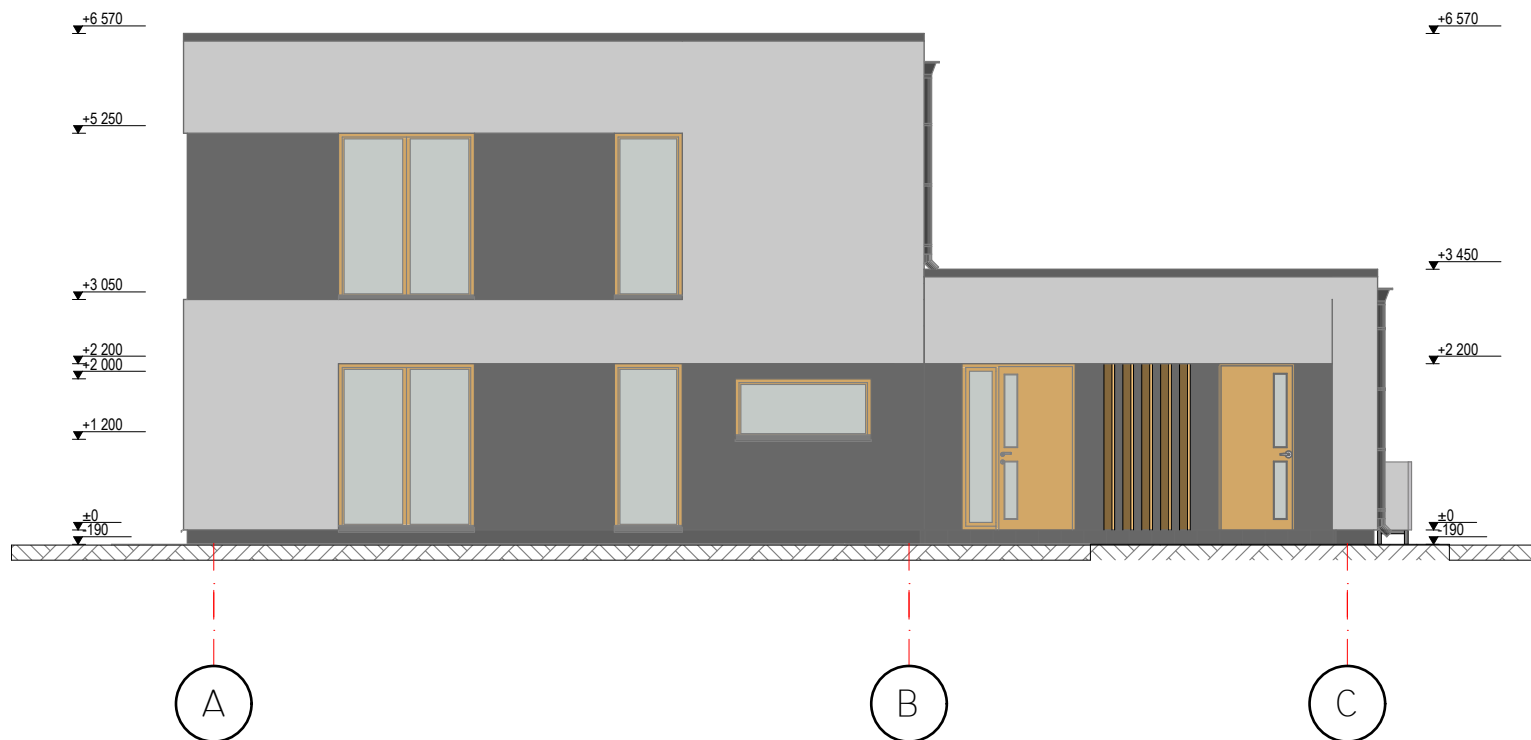

KASUTATAVAD MATERJALID JA TOONID:

1. fassaad - hele õhekrohv (toon caparol 3d hell-weiss), tume õhekrohv (kirjukivi krohv Ceresit Tibet 6).
2. sokkel - tugevdatud õhekrohv, toon tume hall (ral 7016).
3. aknad - pvc-aknad, väljast toon kuldne tamm (rehau golden oak), seest valged.
4. välisuksed - puituks toon ral 7016. seest puitspoon vastavalt sisekujunduse lahendusele, küljel hall toonklaas. panipaiga välisuks puituks toon ral7016.
5. terrasside laudis - pruun sügavimmutatud terrassilaud.
6. katus - lamekatus, kivipuru kattega sbs-kate (toon tume hall).
7. varikatuse alus - cetris plaat värvitud (toon valge).
8. parapeti, fassaadi ja akende veeplekid - toon rr23 (tume hall).
9. vihmaveesüsteem - ümarad, toon tume hall (rr23).
10. puitpostid maja ees - puitpost 45x145 toon kuldne tamm (sikkens WFT61 J007T).

FASSAADI TOONIDE OSAS TEHA PROOVIVÄRVIMINE 1m2 SUURUSEL PINNAL NING KOOSKÖLASTADA PROJEKTEERIJAGA ENNE TÖÖDE JÄTKAMIST!