


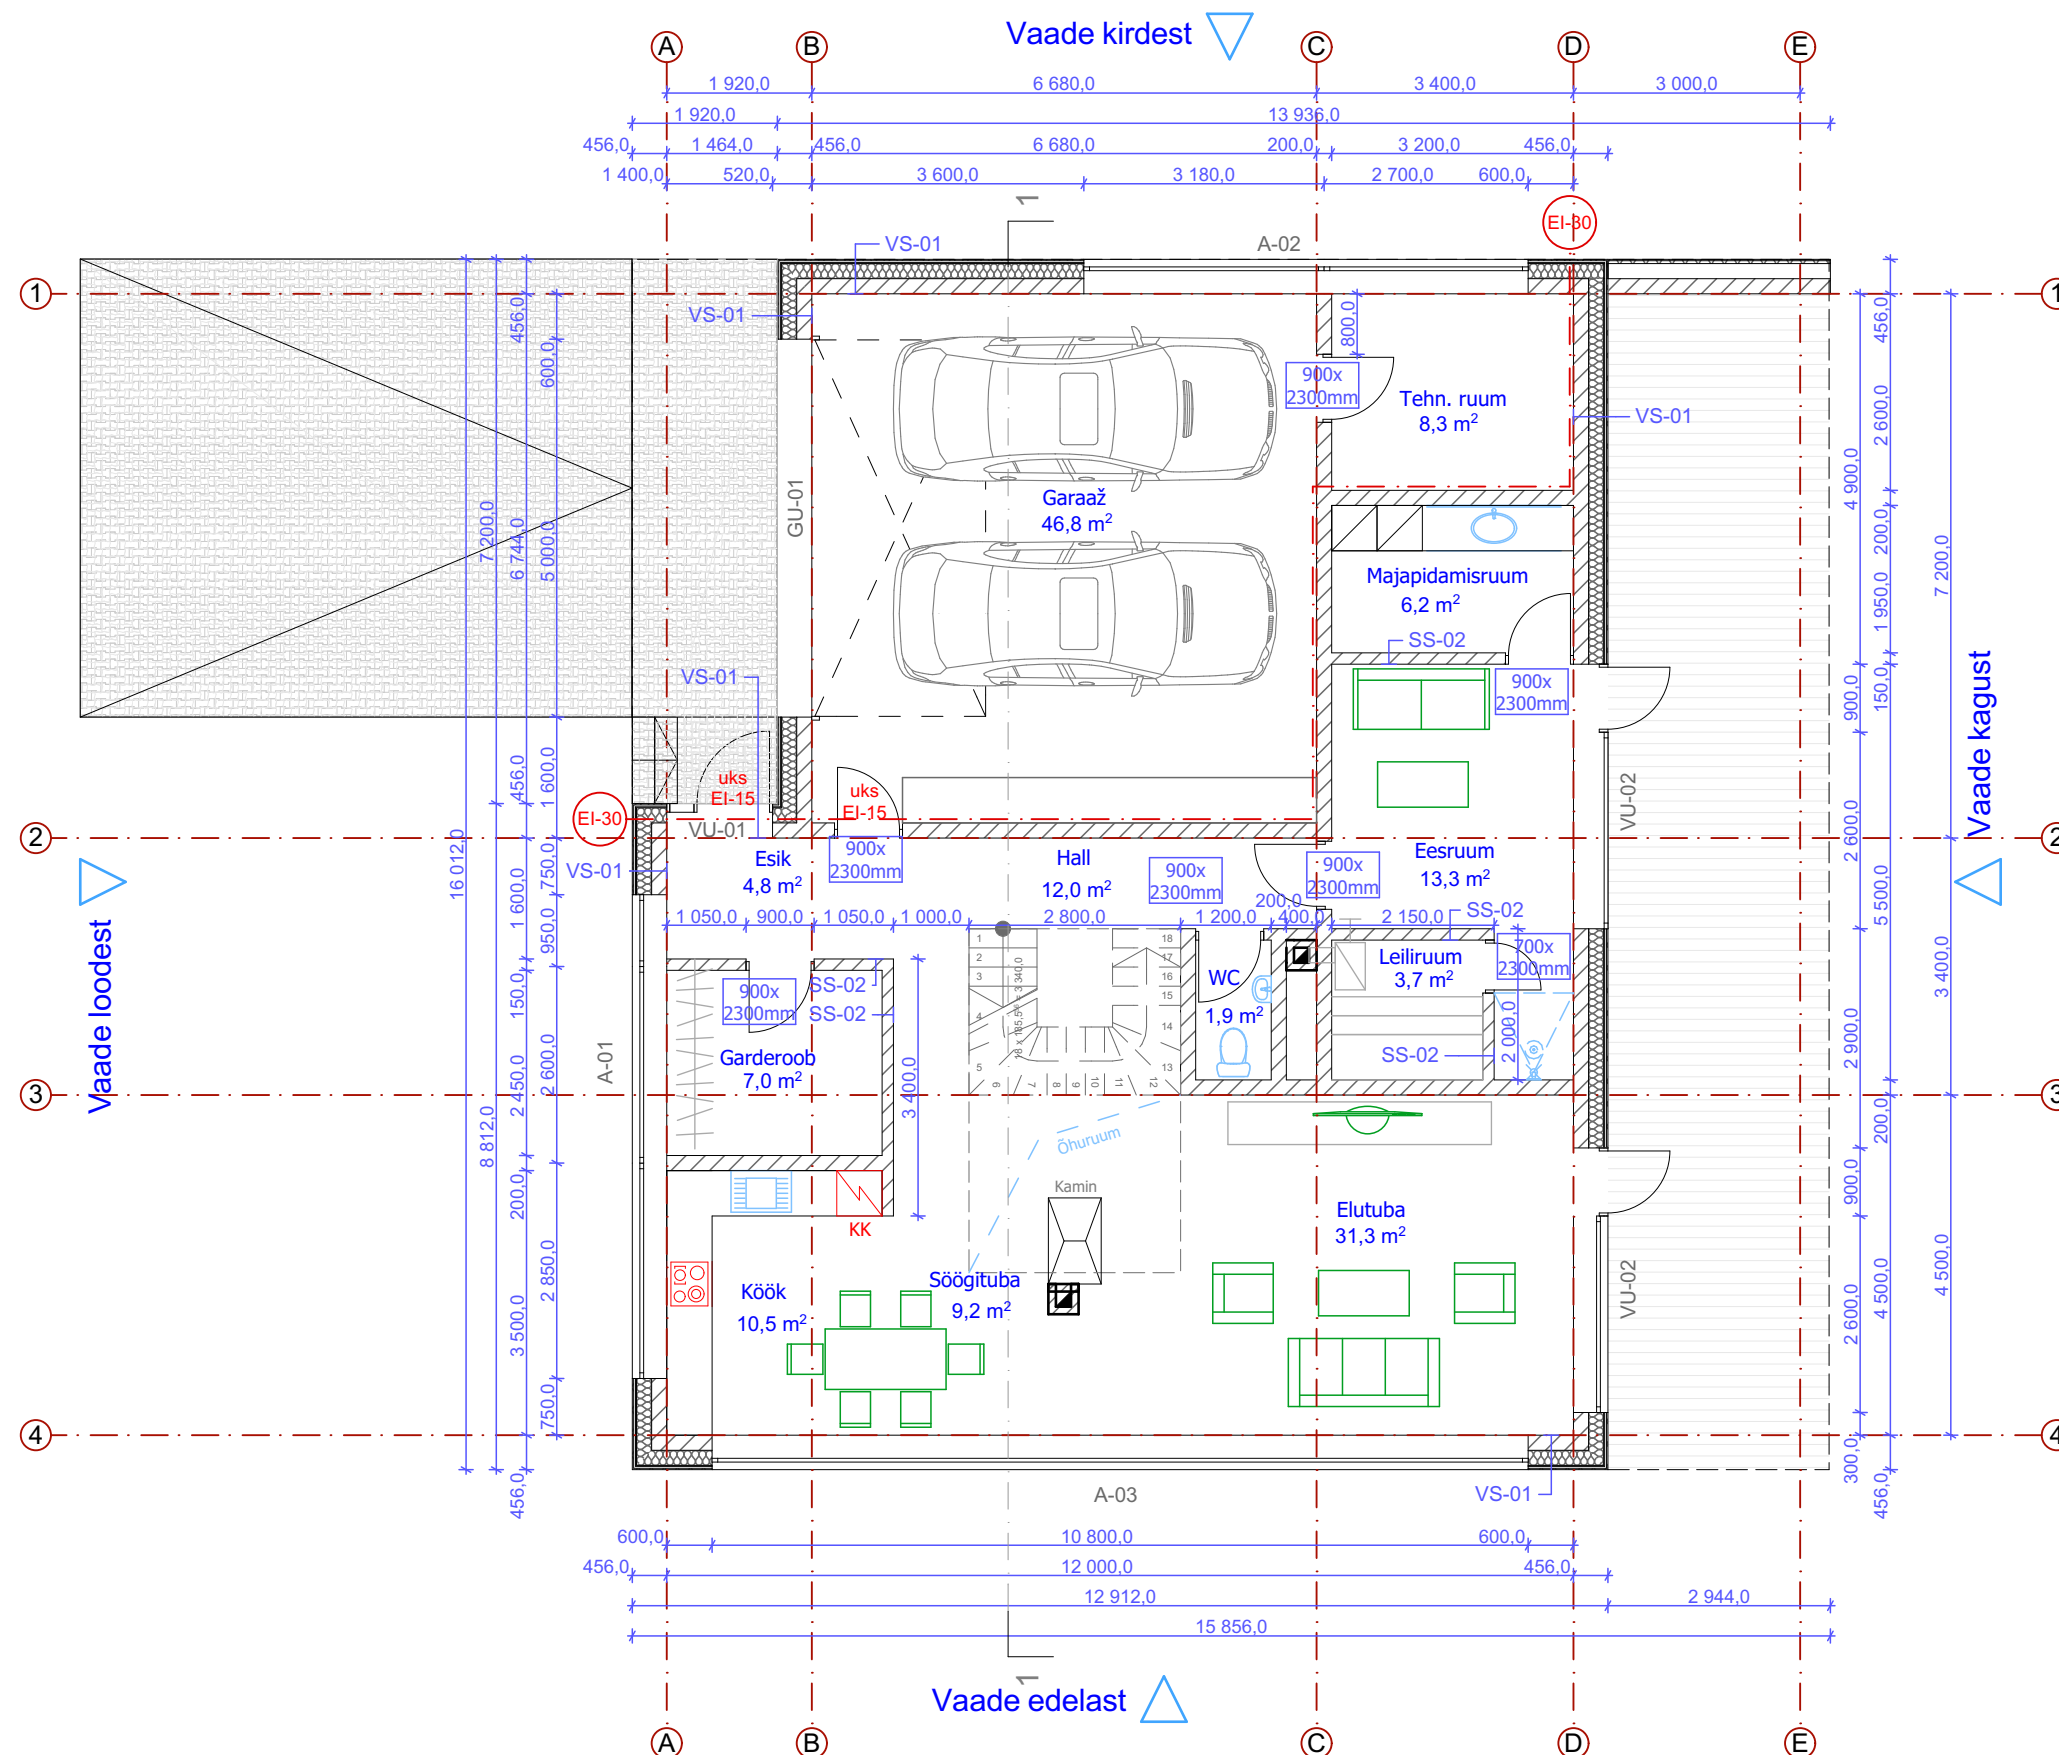

1. korrus:	m²
Esik	4,8
Hall	12,0
Garderoob	7,0
WC	1,9
Eesruum	13,3
Leiliruum	3,7
Majapidamisruum	6,2
Tehn. ruum	8,3
Garaaž	46,8
Köök	10,5
Söögituba	9,2
Elutuba	31,3
1. korrus kokku:	155,0

2. korrus:	m²
Hall	13,4
Magamistuba	16,7
Garderoob	5,6
Tuba 1	12,5
Tuba 2	12,7
Vannituba	7,6
Kabinet	8,7
2. korrus kokku:	77,2
Elamu kokku:	232,2

Märkus:
tähistamata siseseinad on SS-01 Fibo 5 200mm siseseinad

STANDUP
architecture and design


AB STANDUP OÜ
Reg. nr. 11283768
Rotermanni 5/Roseni 10-101
10111 Tallinn Estonia
tel: +372 580 44719
info@standup.ee
www.standup.ee
Kõik õigused kaitstud AB STANDUP OÜ

objekt: Üksikelamu ehitusprojekt
Jõe 22, Lagedi alevik, Rae vald, Harju maakond
tellija: Aive Mikhelson

vastutav arhitekt:
Tiiu Lepasaar
arhitekt:
Andrei Paladjuk

joonis: Esimese korruse plaan

kuupäev: 22.05.2014
projekti osa / staadium: AR / EP
töö nr: 130906/01-1
mõõtkava: 1:100
leht: A.2

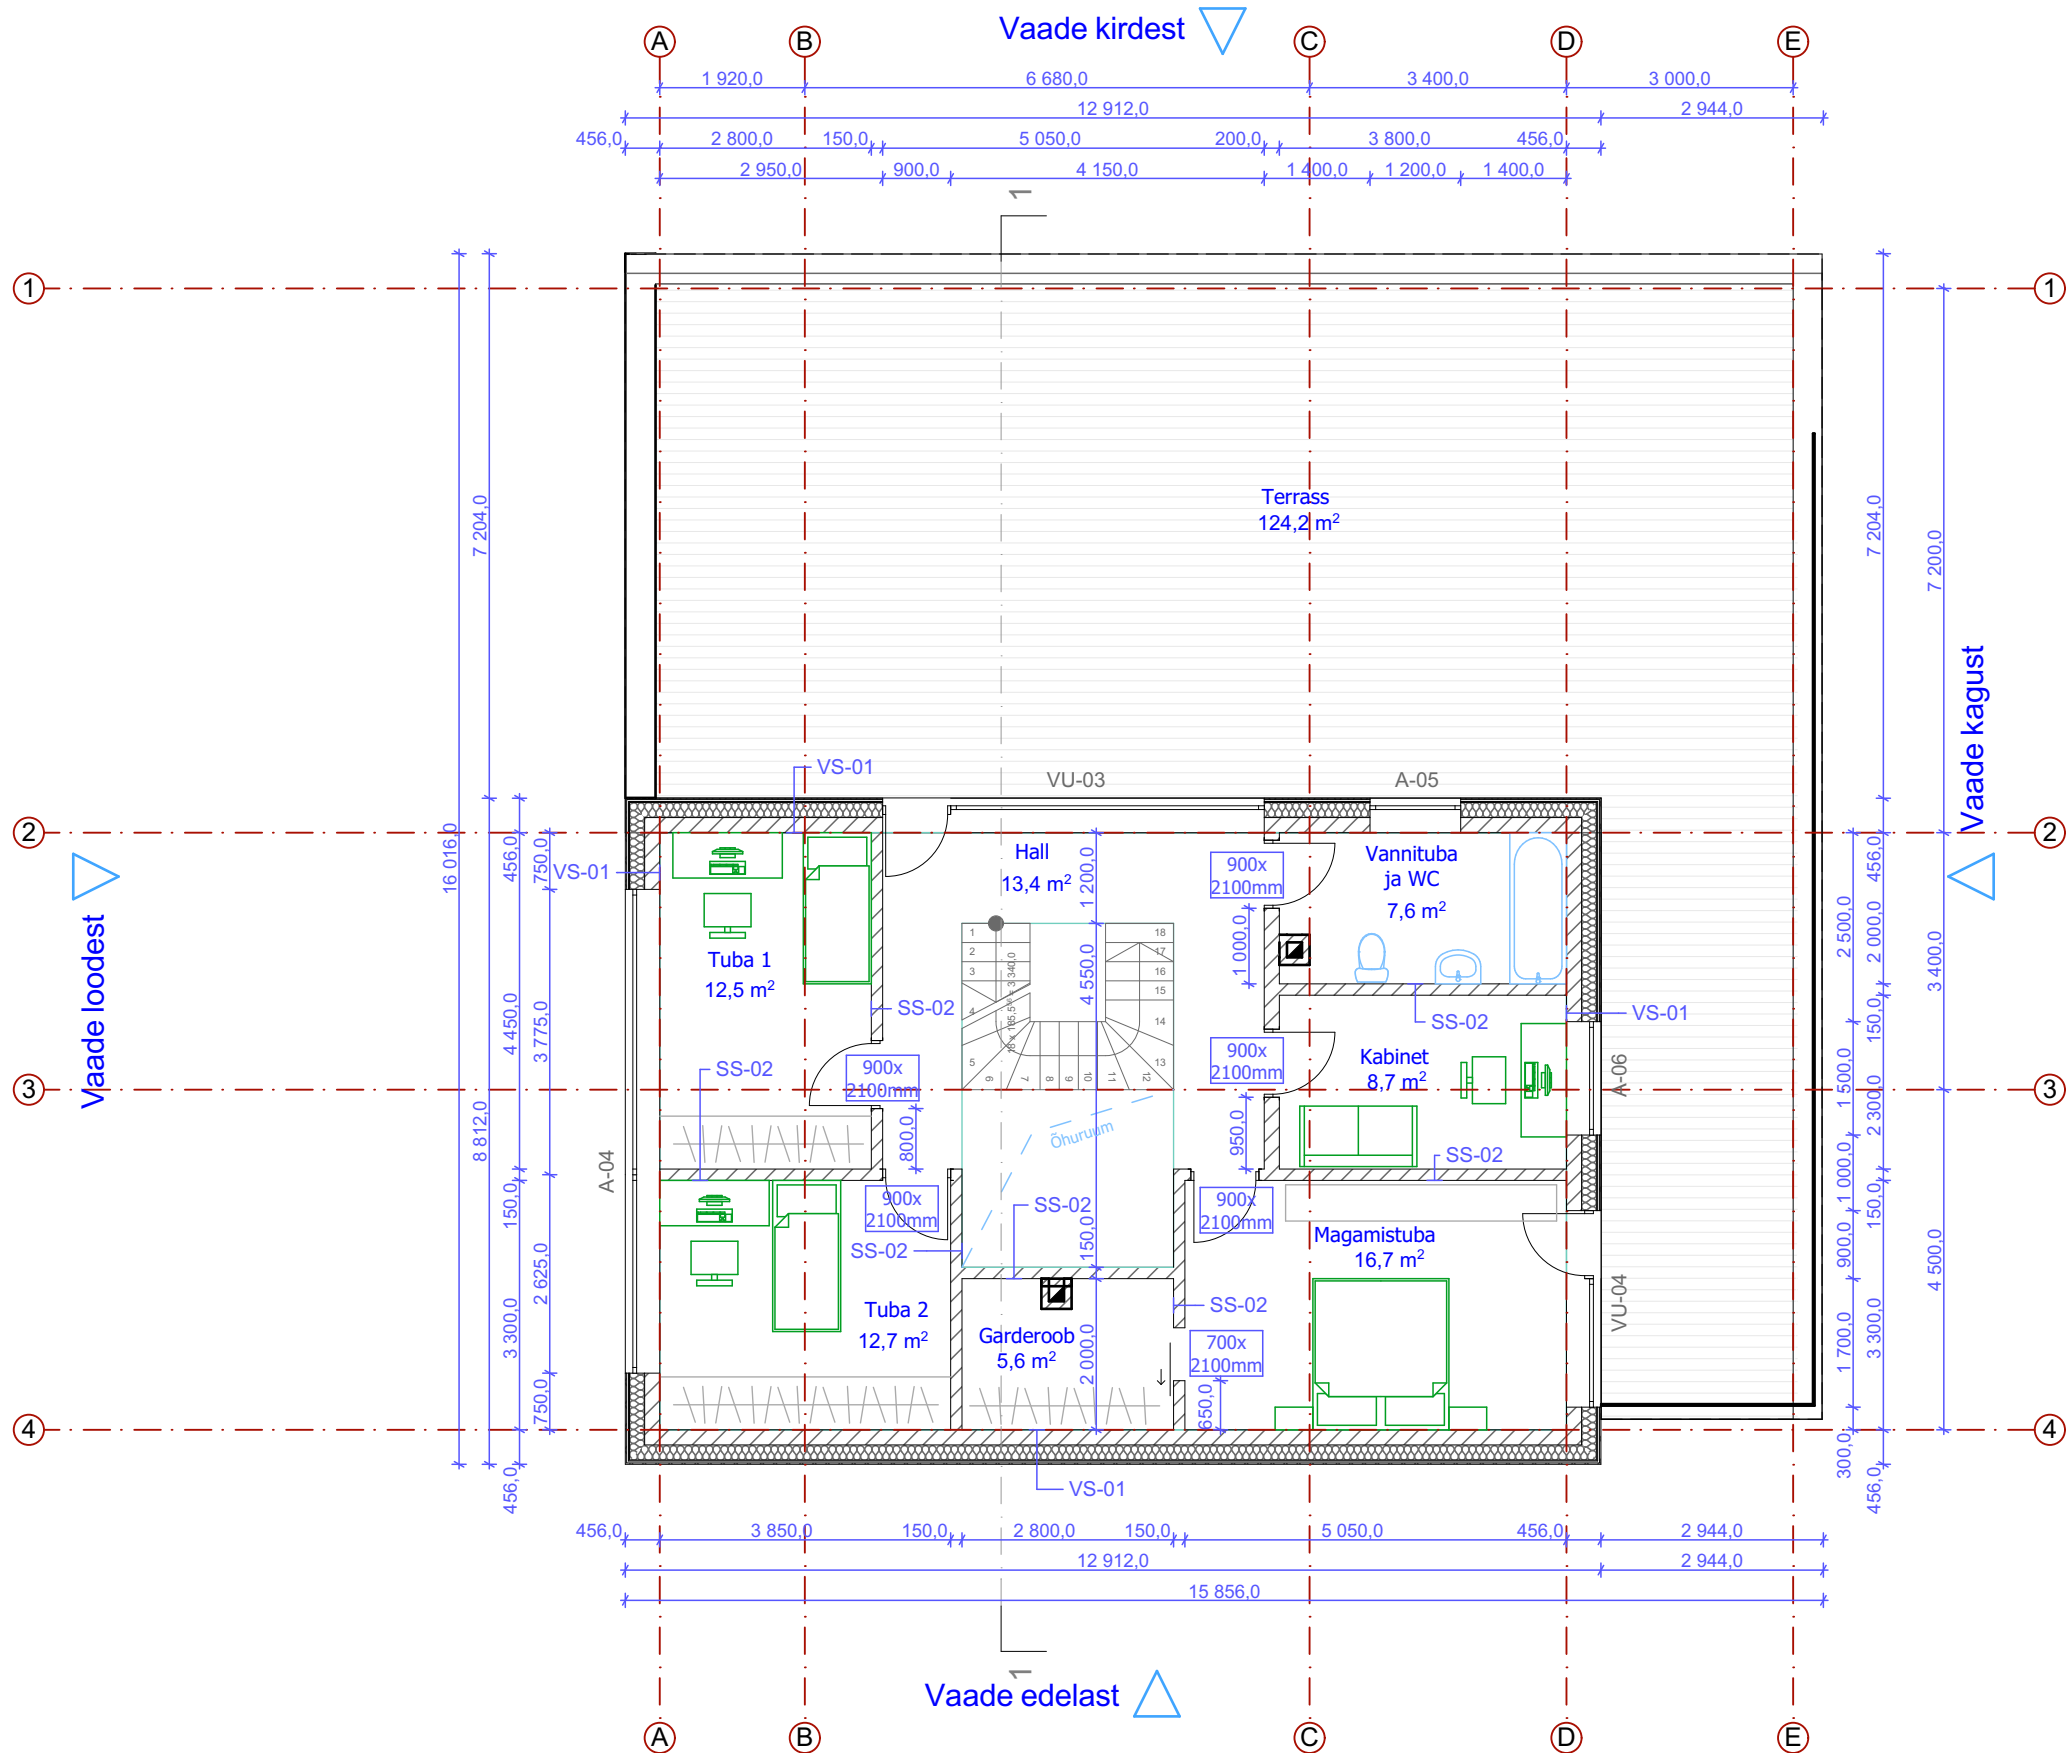

1. korrus:	m²
Esik	4,8
Hall	12,0
Garderoob	7,0
WC	1,9
Eesruum	13,3
Leiliruum	3,7
Majapidamisruum	6,2
Tehn. ruum	8,3
Garaaž	46,8
Köök	10,5
Söögituba	9,2
Elutuba	31,3
1. korrus kokku:	155,0

2. korrus:	m²
Hall	13,4
Magamistuba	16,7
Garderoob	5,6
Tuba 1	12,5
Tuba 2	12,7
Vannituba	7,6
Kabinet	8,7
2. korrus kokku:	77,2
Elamu kokku:	232,2

Märkus:
tähistamata siseseinad on SS-01 Fibo 5 200mm siseseinad


STANDUP
architecture and design

AB STANDUP OÜ
Reg. nr. 11283768
Rotermanni 5/Roseni 10-101
10111 Tallinn Estonia
tel: +372 580 44719
info@standup.ee
www.standup.ee
Kõik õigused kaitstud AB STANDUP OÜ

objekt: Üksiklamu ehitusprojekt
Jõe 22, Lagedi alevik, Rae vald, Harju maakond
tellija: Aive Mihkelson

vastutav arhitekt:
Tiiu Lepasaar
arhitekt:
Andrei Paladjuk

kuupäev: 22.05.2014
projekti osa / staadium: AR / EP
töö nr: 130906/01-1
mõõtkava: 1:100
leht: A.3

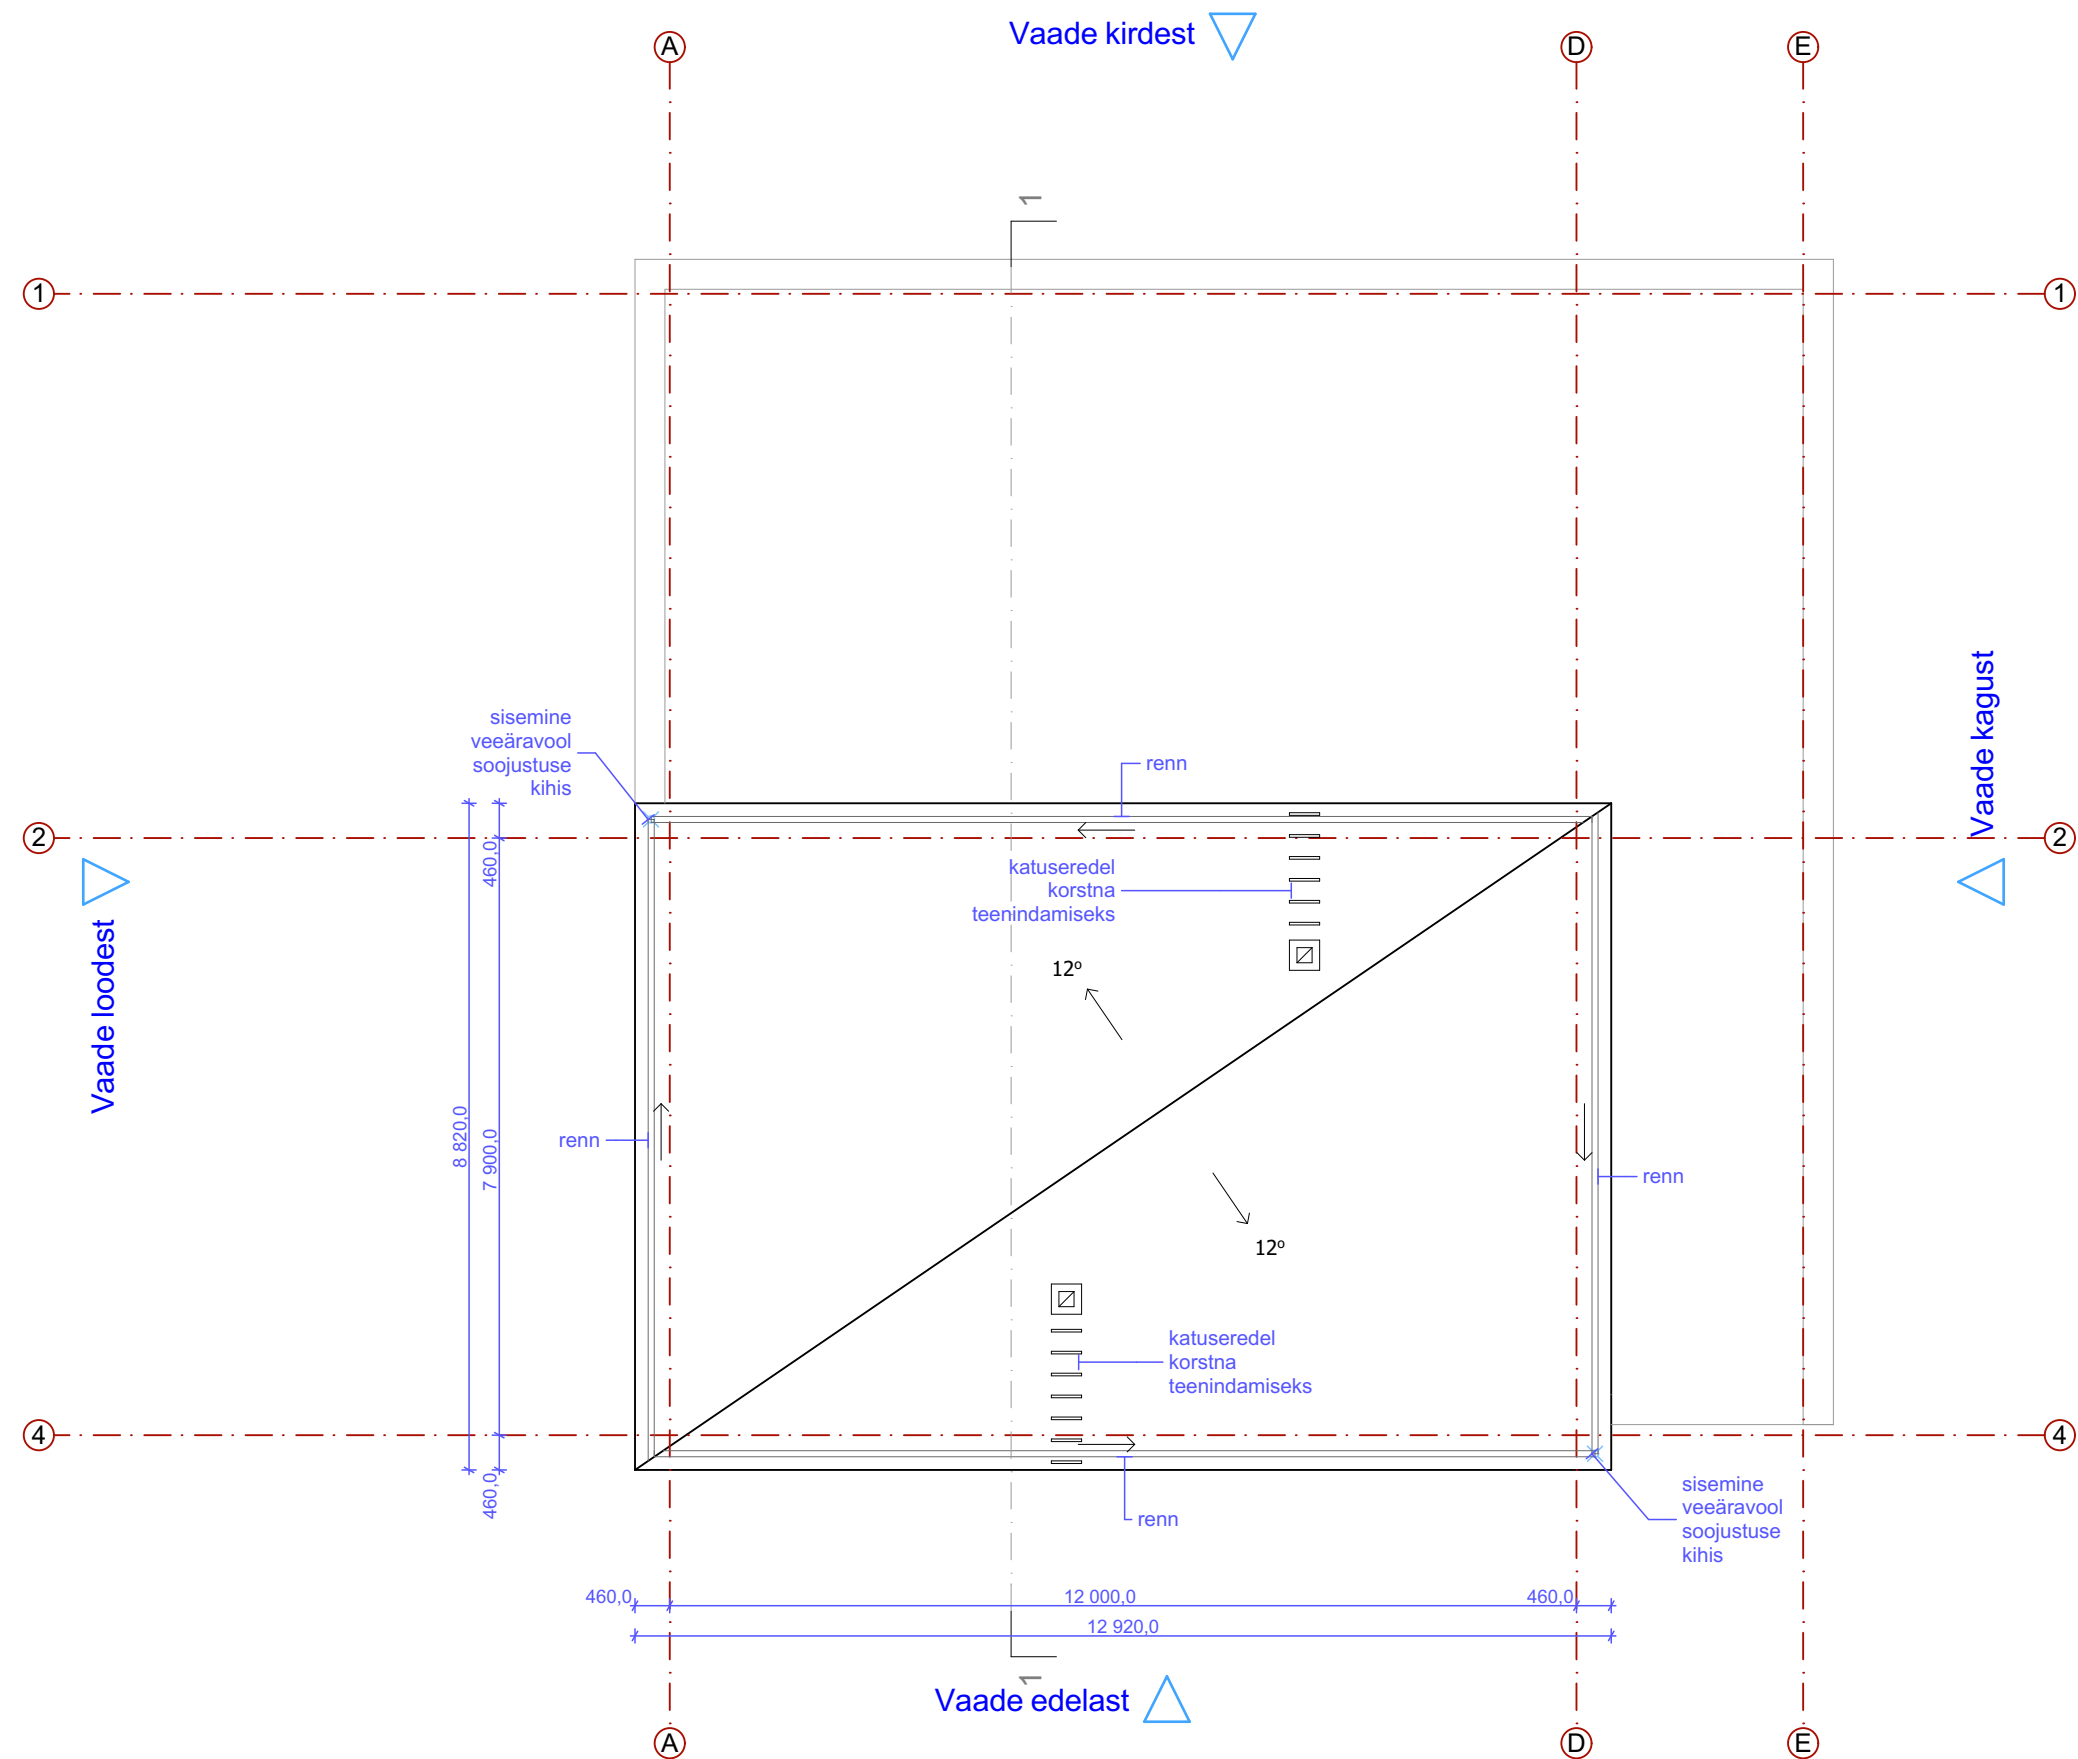

STANDUP
architecture and design

AB STANDUP OÜ
Reg. nr. 11283768
Rotermanni 5/Roseni 10-101
10111 Tallinn Estonia
tel: +372 580 44719
info@standup.ee
www.standup.ee
Kõik õigused kaitstud AB STANDUP OÜ





objekt: Üksikelamu ehitusprojekt
Jõe 22, Lagedi alevik, Rae vald, Harju maakond
tellija: Aive Mihkelson

vastutav arhitekt: Tiiu Lepasaar
arhitekt: Andrei Paladjuk

joonis: Katuse plaan

kuupäev: 22.05.2014
projekti osa / staadium: AR / EP
töö nr: 130906/01-1
mõõtkava: 1:100
leht: A.4

Vaated 1:100

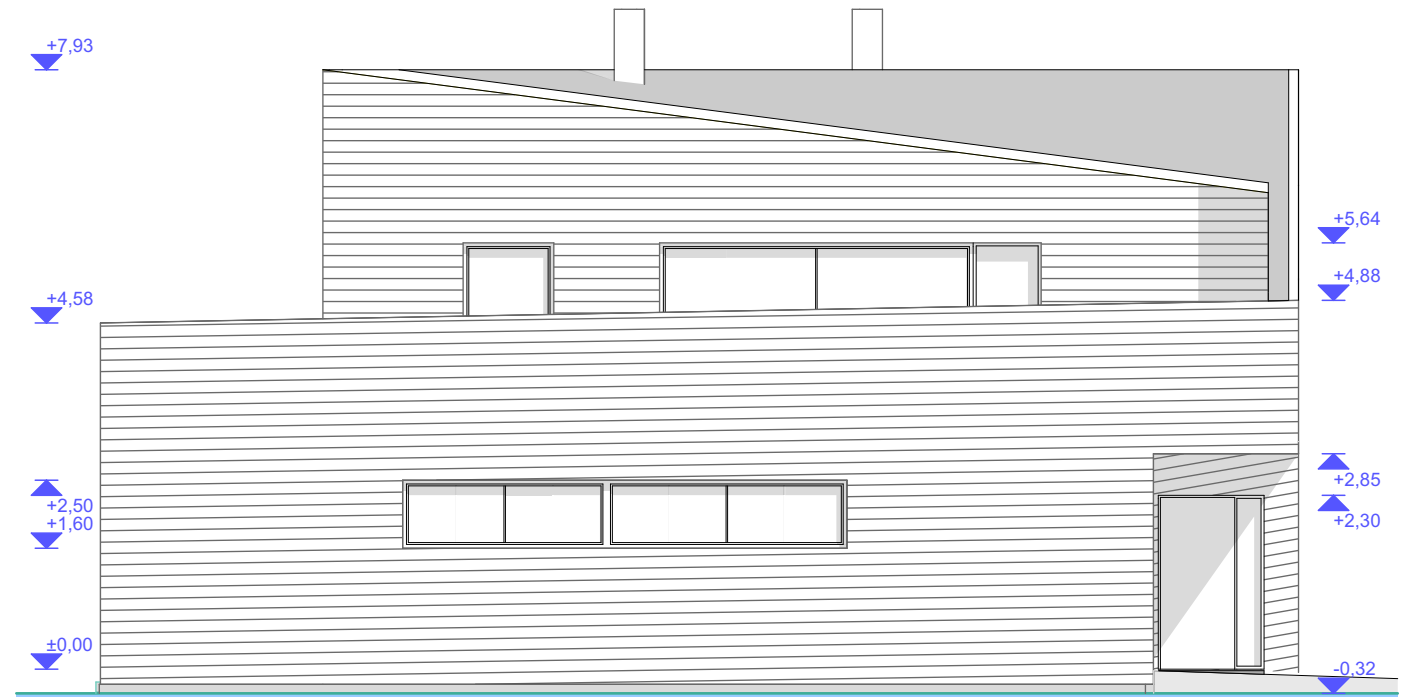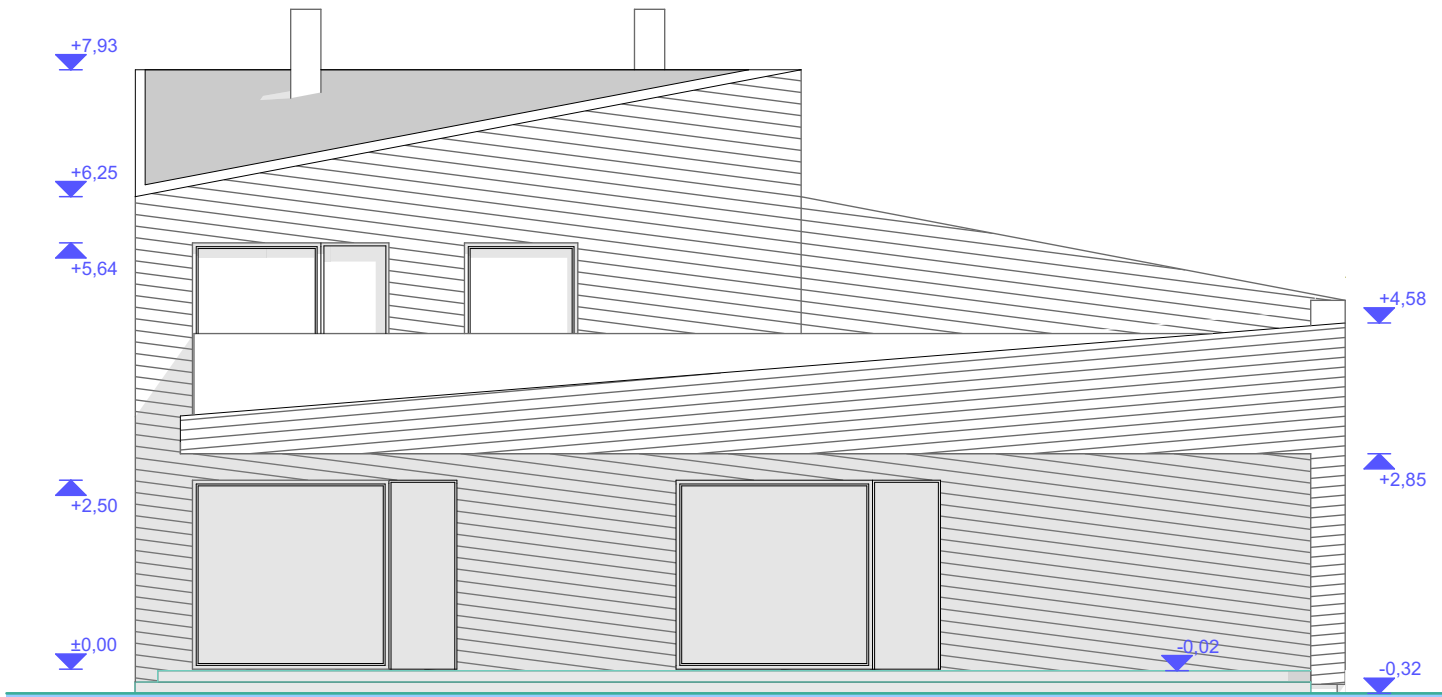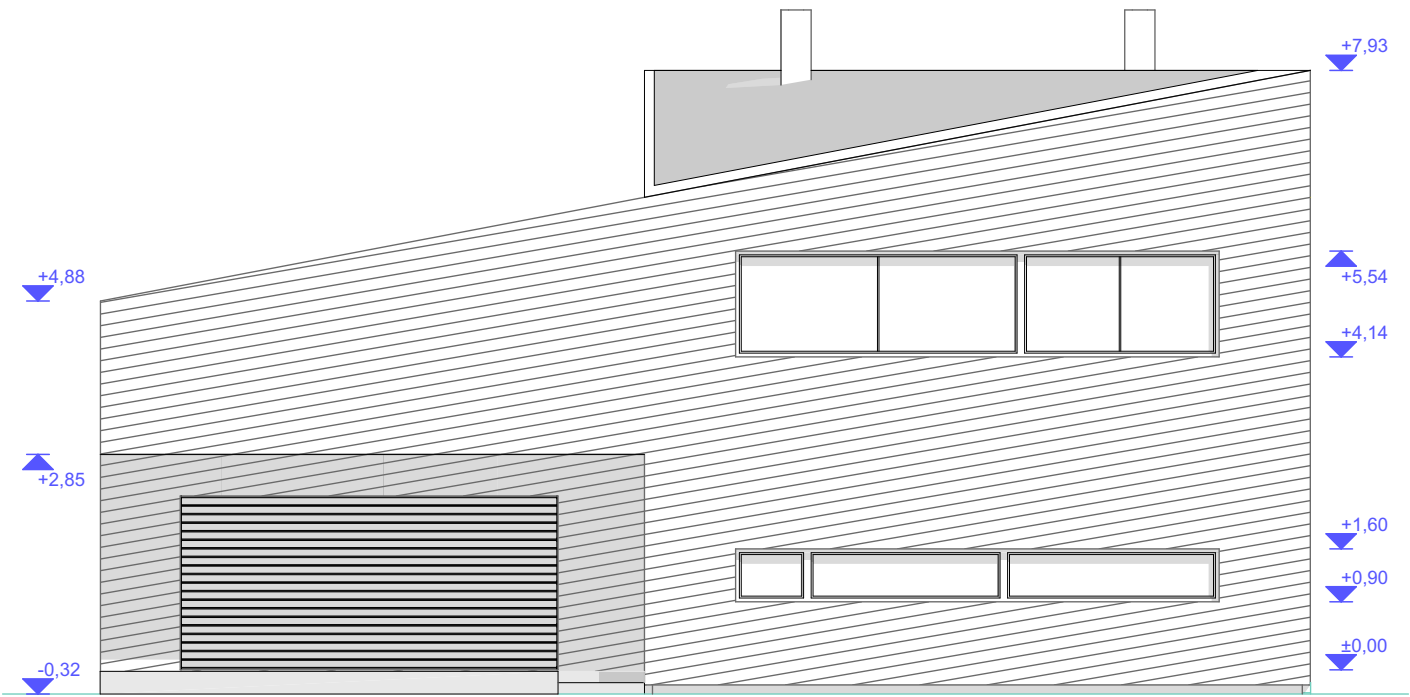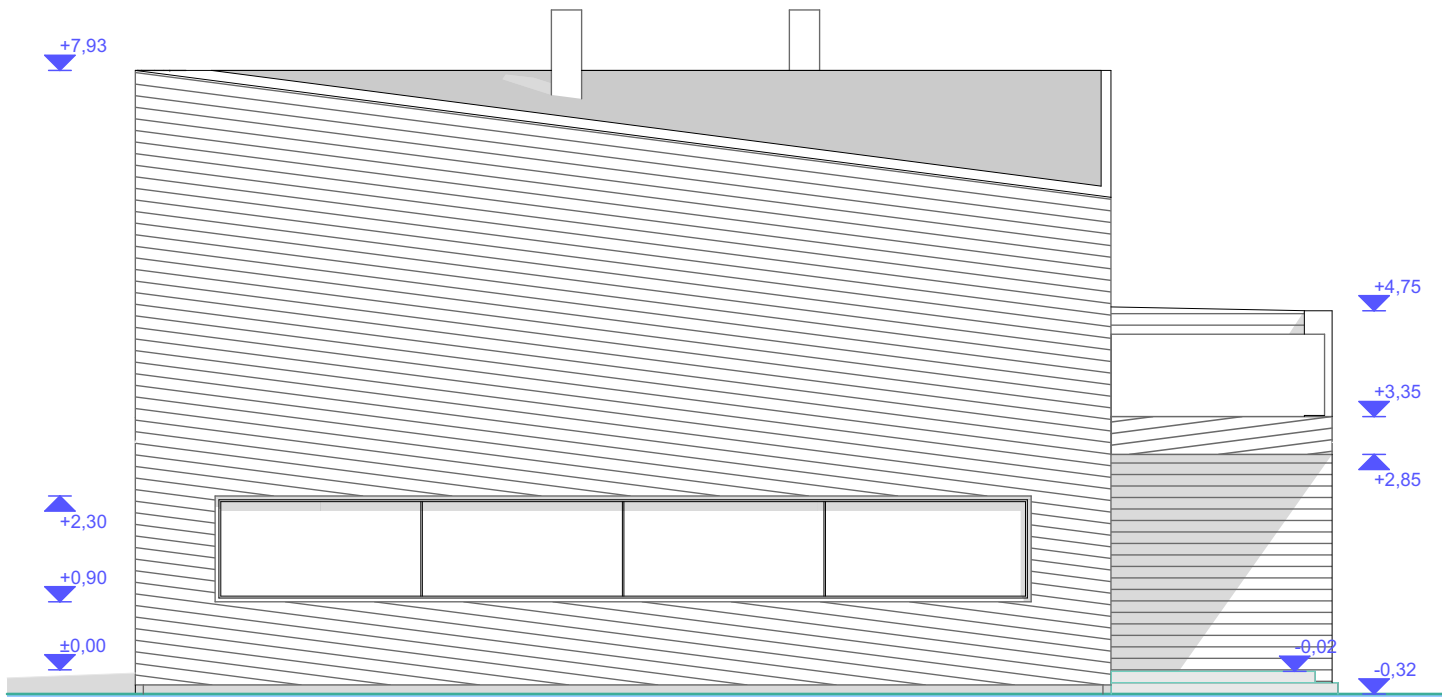

STANDUP
architecture and design

AB STANDUP OÜ
Reg. nr. 11283768
Rotermanni 5/Roseni 10-101
10111 Tallinn Estonia
tel: +372 580 44719
info@standup.ee
www.standup.ee
Kõik õigused kaitstud AB STANDUP OÜ


objekt: **Üksikelamu ehitusprojekt**
Jõe 22, Lagedi alevik, Rae vald, Harju maakond
tellija: Aive Mihkelson

vastutav arhitekt: Tiiu Lepasaar
arhitekt: Andrei Paladjuk

joonis: Vaated

kuupäev: 22.05.2014
projekti osa / staadium: AR / EP
töö nr: 130906/01-1
mõõtkava: 1:100
leht: A.5

Lõige 1-1 1:100

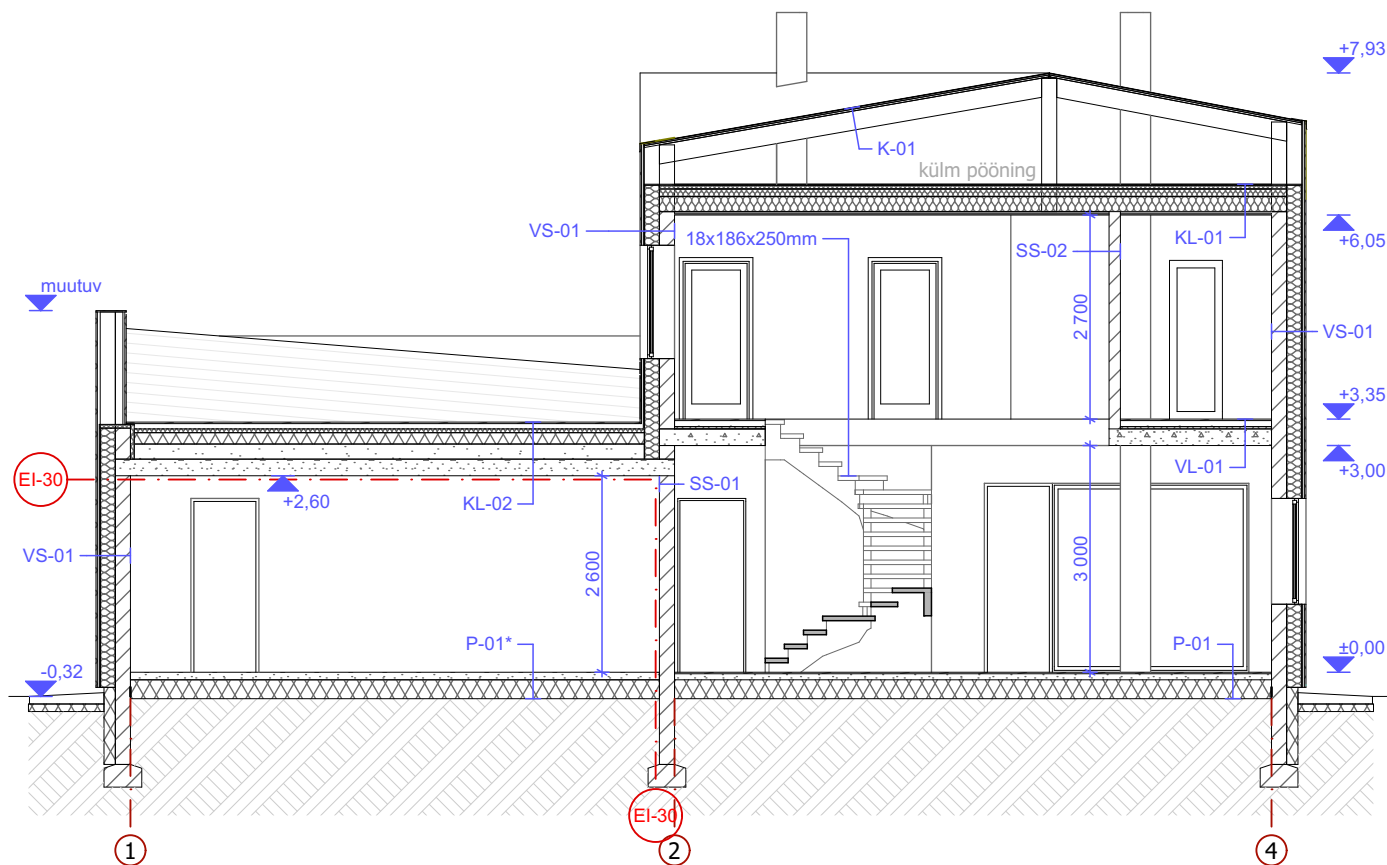

VS-01

Fibo 5 200mm
Kivivill karkassi vahel 200mm
Tuuletõkkeplaat 13mm
Õhkvahe 25mm
Voodrilaud 18mm

SS-01

Siseviimistlus
Fibo 5 200mm
Siseviimistlus

SS-02

Siseviimistlus
Fibo 3 150mm
Siseviimistlus

P-01 (*)

põrandakate 20mm (*-puudub)
R/B-plaat 80mm (*-100mm)
EPS soojustus 250mm
tihendatud aluspinnas

VL-01

põrandakate 20mm
R/B-plaat 80mm
Kõva kivivillaplaat 30mm
R/B-õõnespaneel 220mm

KL-01

Tuuletõke 13mm
Kõva kivivillaplaat 50mm
Karkass 100mm, kivivill vahel
Kandetalad 200mm, kivivill vahel
Roovitus 20mm
Kipsplaat 2x12,5mm

KL-02

terrassilaud 18mm
karkass 50-70mm
2xSBS rullkate
koormust taluv kivivilla-
plaat tuulutussoontega 50mm
EPS-soojustus 150mm
kaldekiht kergkrusast 100-200mm
R/B-õõnespaneel 220mm

K-01

2xSBS rullkate
OSB-plaat 20mm
roovitus 25mm
sarikad 250mm

STANDUP
architecture and design

AB STANDUP OÜ
Reg. nr. 11283768
Rotermanni 5/Roseni 10-101
10111 Tallinn Estonia
tel: +372 580 44719
info@standup.ee
www.standup.ee
Kõik õigused kaitstud AB STANDUP OÜ

objekt: **Üksikelamu ehitusprojekt**
Jõe 22, Lagedi alevik, Rae vald, Harju maakond

tellijaja: Aive Mikhelson

vastutav arhitekt:
Tiiu Lepasaar

arhitekt:
Andrei Paladjuk

joonis: Lõige 1-1

kuupäev:
22.05.2014

projekti osa / staadium:
AR / EP

töö nr:
130906/01-1

mõõtkava: 1:100

leht: A.6