



P-1	Põrandalaud, mineraalvill, ehituskile (talade pealt ja vahelt paigaldatud, teibitud), ol. ol talad
P-2	Ol. ol. tsemendist tasanduskiht 300mm, betoonpõrand 70mm, killustikalus 150mm, liivalus 250mm
SS-2	Siseviimistlus, kipspl. KEK 12,5mm, vert. puit karkass/isol. 200mm, kipspl. KEK 12,5mm, siseviimistlus
VS-2	Eritugev kipsplaat 12,5mm, dist. liist/õhkvahe 18mm, aurutõke, puitkarkas/ vill 100x50mm, puitpostid 50x150mm, tuuletõke Isover VKL 32mm, dist. liist/Õhkvahe 18mm, puitvooder 18mm
VS-3	Puitpostid 50x150mm, tuuletõke Isover VKL 32mm, dist. liist/Õhkvahe 18mm, puitvooder 18mm
VS-6	Ol. ol. garaaži sein, dist. liist 25mm, voodrilaud 18mm
VL-1	Põrandakate 8mm, ehitusplaat 30mm, sammumüra summutusplaat 30mm, sulundiga puitlaastplaat 25mm, aurutõke, vahelaetala 200mm s.400 / min.vill 150mm, aurutõke, ristsõrestik 22x50mm s.400, ehitusplaat, siseviimistlus
VL-2	Voodrilaudis 12mm (või 2x kipsplaat), dist. liist 22mm, aurutõke, vahelaetala 150mm/ min. vill
VL-3	Voodrilaudis 12mm (või 2x kipsplaat), dist. liist 22mm, aurutõke, vahelaetala 150mm
K-1	Katusekate, roovitus 32x100mm, dist.liist 50x 50 mm, katusealuskate, sarikad 150mm/min. vill, aurutõke, ehitusplaat 12,5mm
K-2	Katusekate, roovitus 32x100mm, dist.liist 50x 50 mm, katusealuskate, sarikad 150mm
VK-1	Katusekate, roovitus 25mm, sarikad 150mm, laudis 18mm

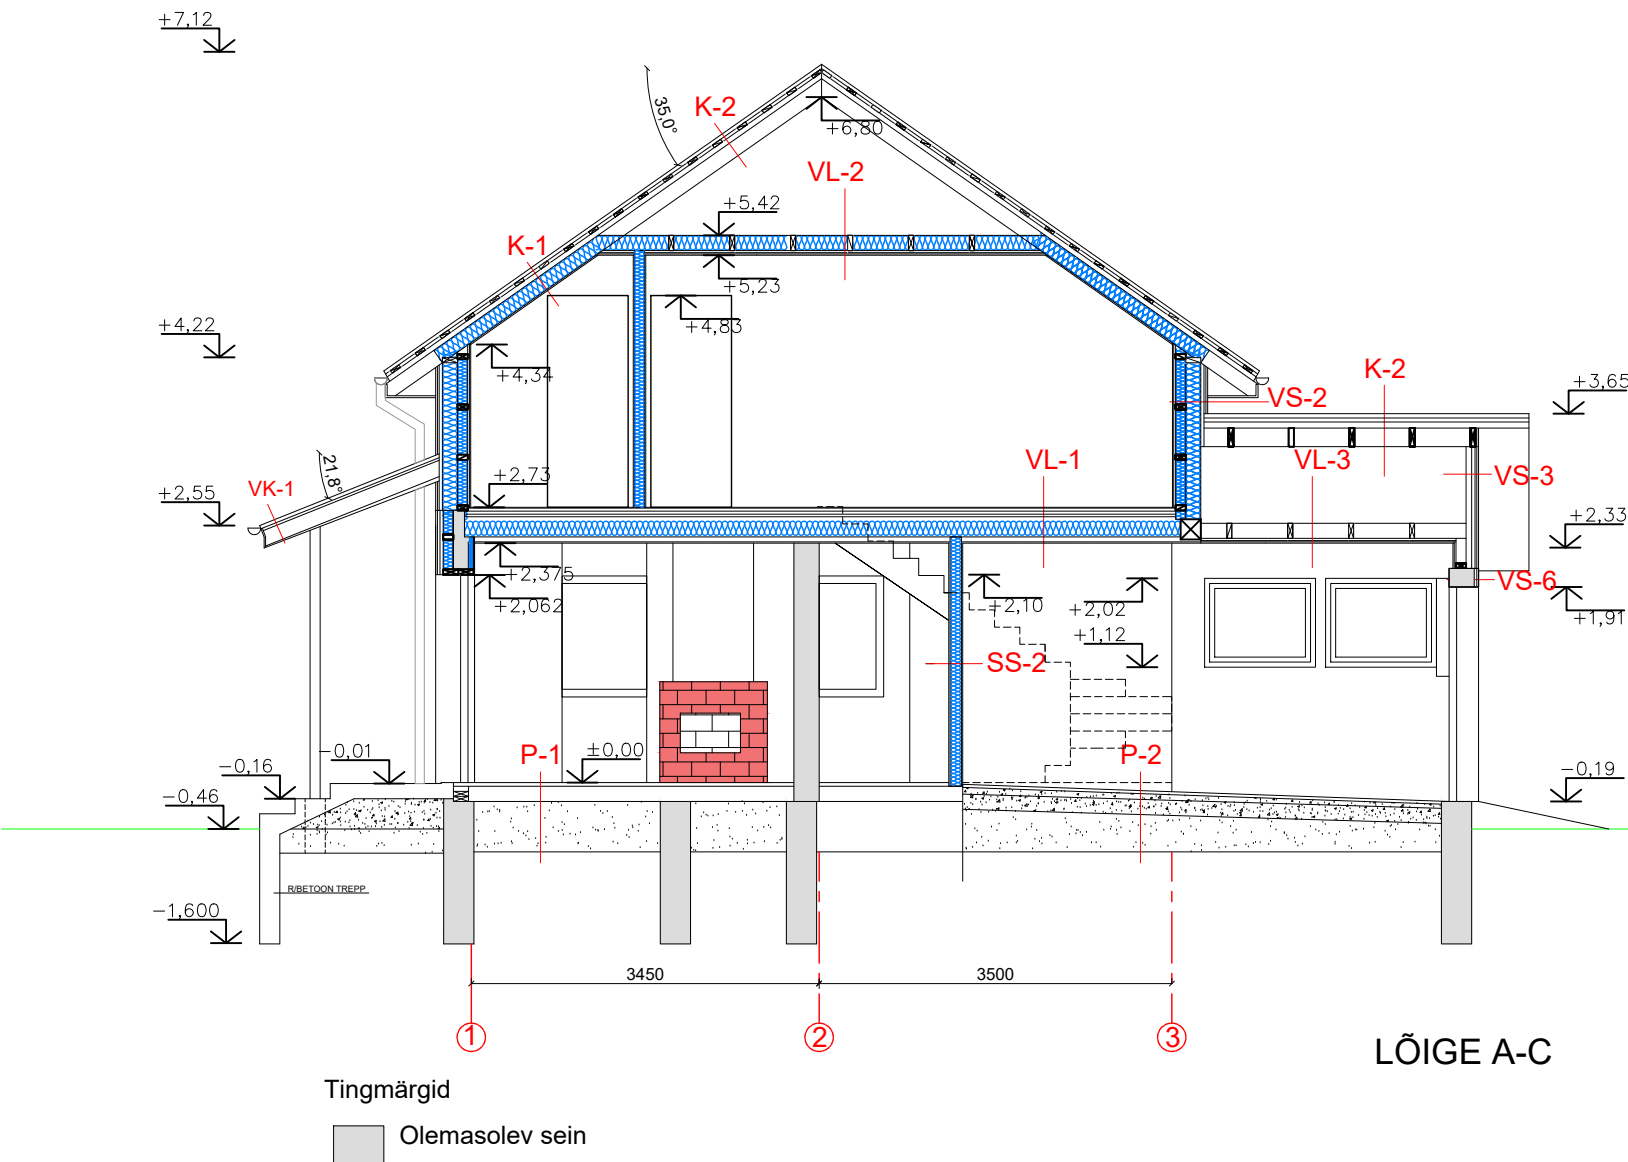

 Haustec OÜ reg.kood 12901903 www.haustec.ee info@haustec.ee	Töö nimetus		Suvila rekonstrueerimine	
	Aadress:		Maasika AÜ 23, Kaasiku küla, Saue vald, Harju maakond	
	Kat. Tunnus:		29703:040:0200	Töö nr EP17-29
	Tellija		Taavi Uusna	Staadium EP
	Joonestaja		Mark Allikmäe	Mõõtkava 1:75
	Projektijuht		Sven Allik	Kuupäev 04.01.18
	Vastutav arhitekt		Marina Toomel	Leht: 7
	Vastutav Insener		Svetlana Krõlova	Lehti: 12
Joonis		Lõige A-C		