



LÖIGE 1-1

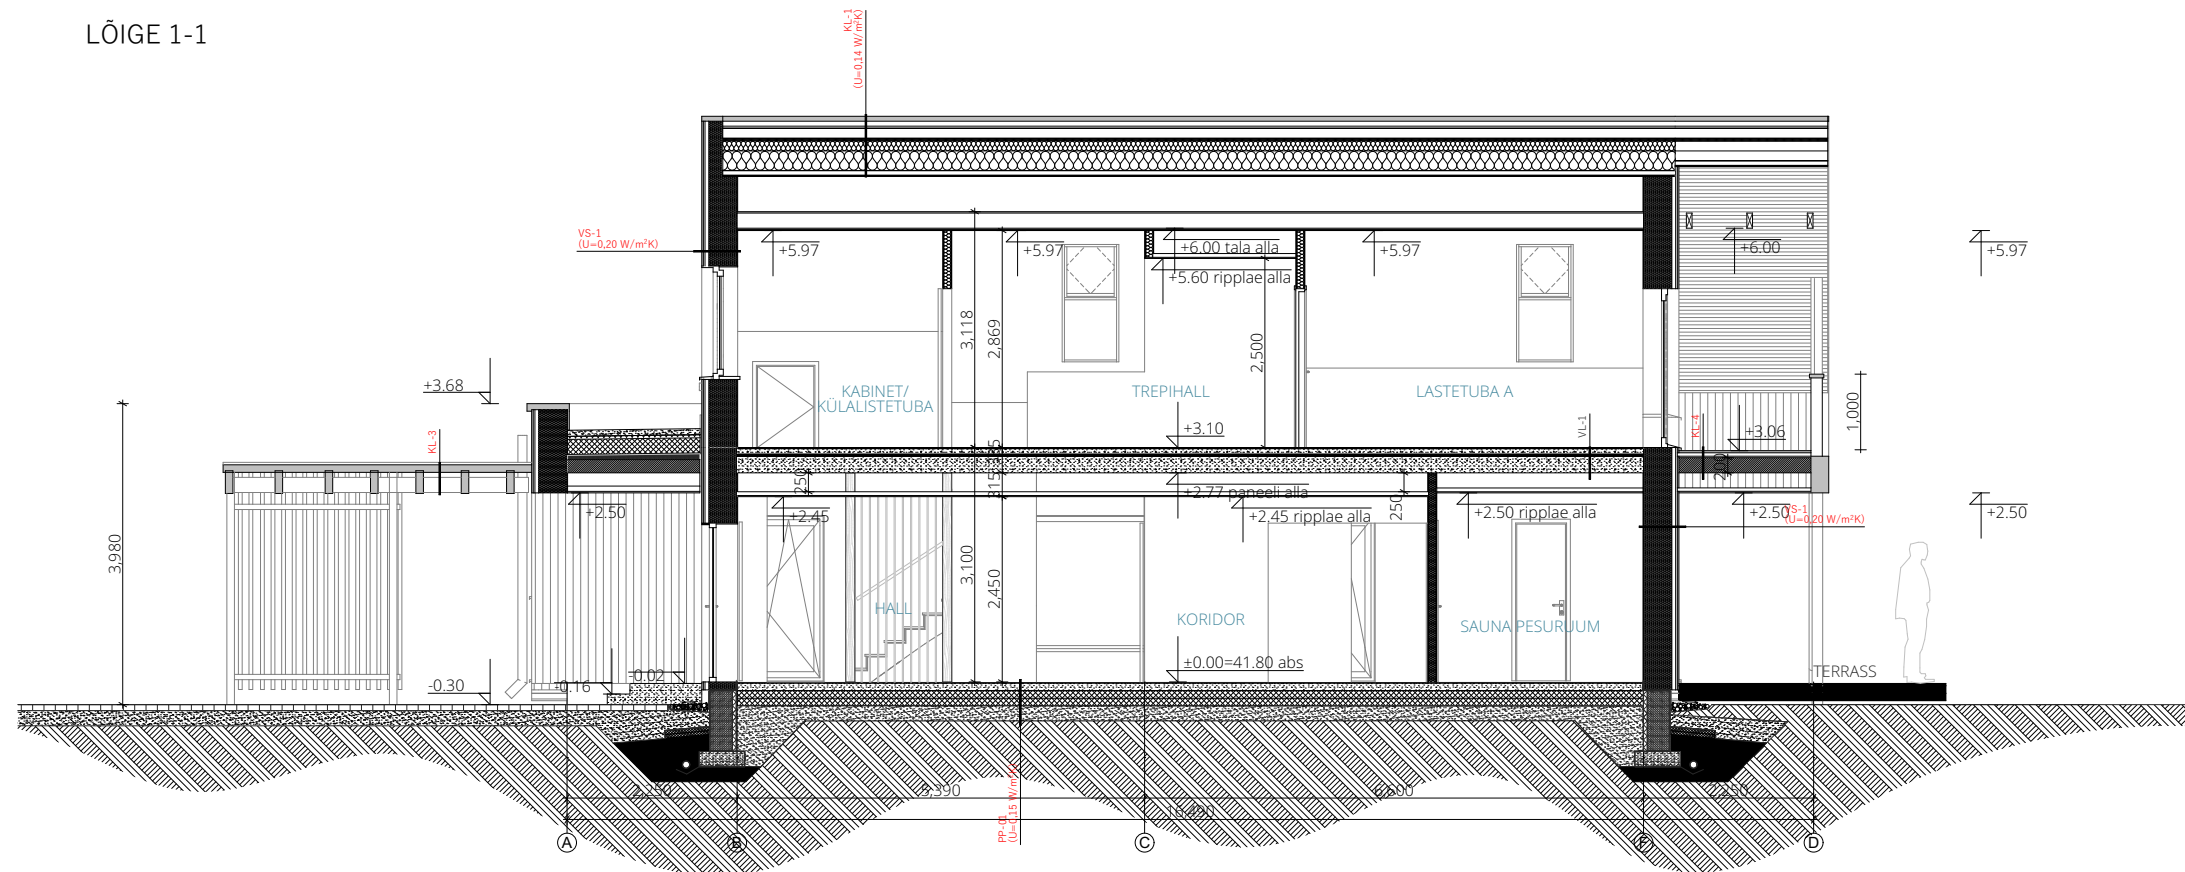

LÖIGE 2-2

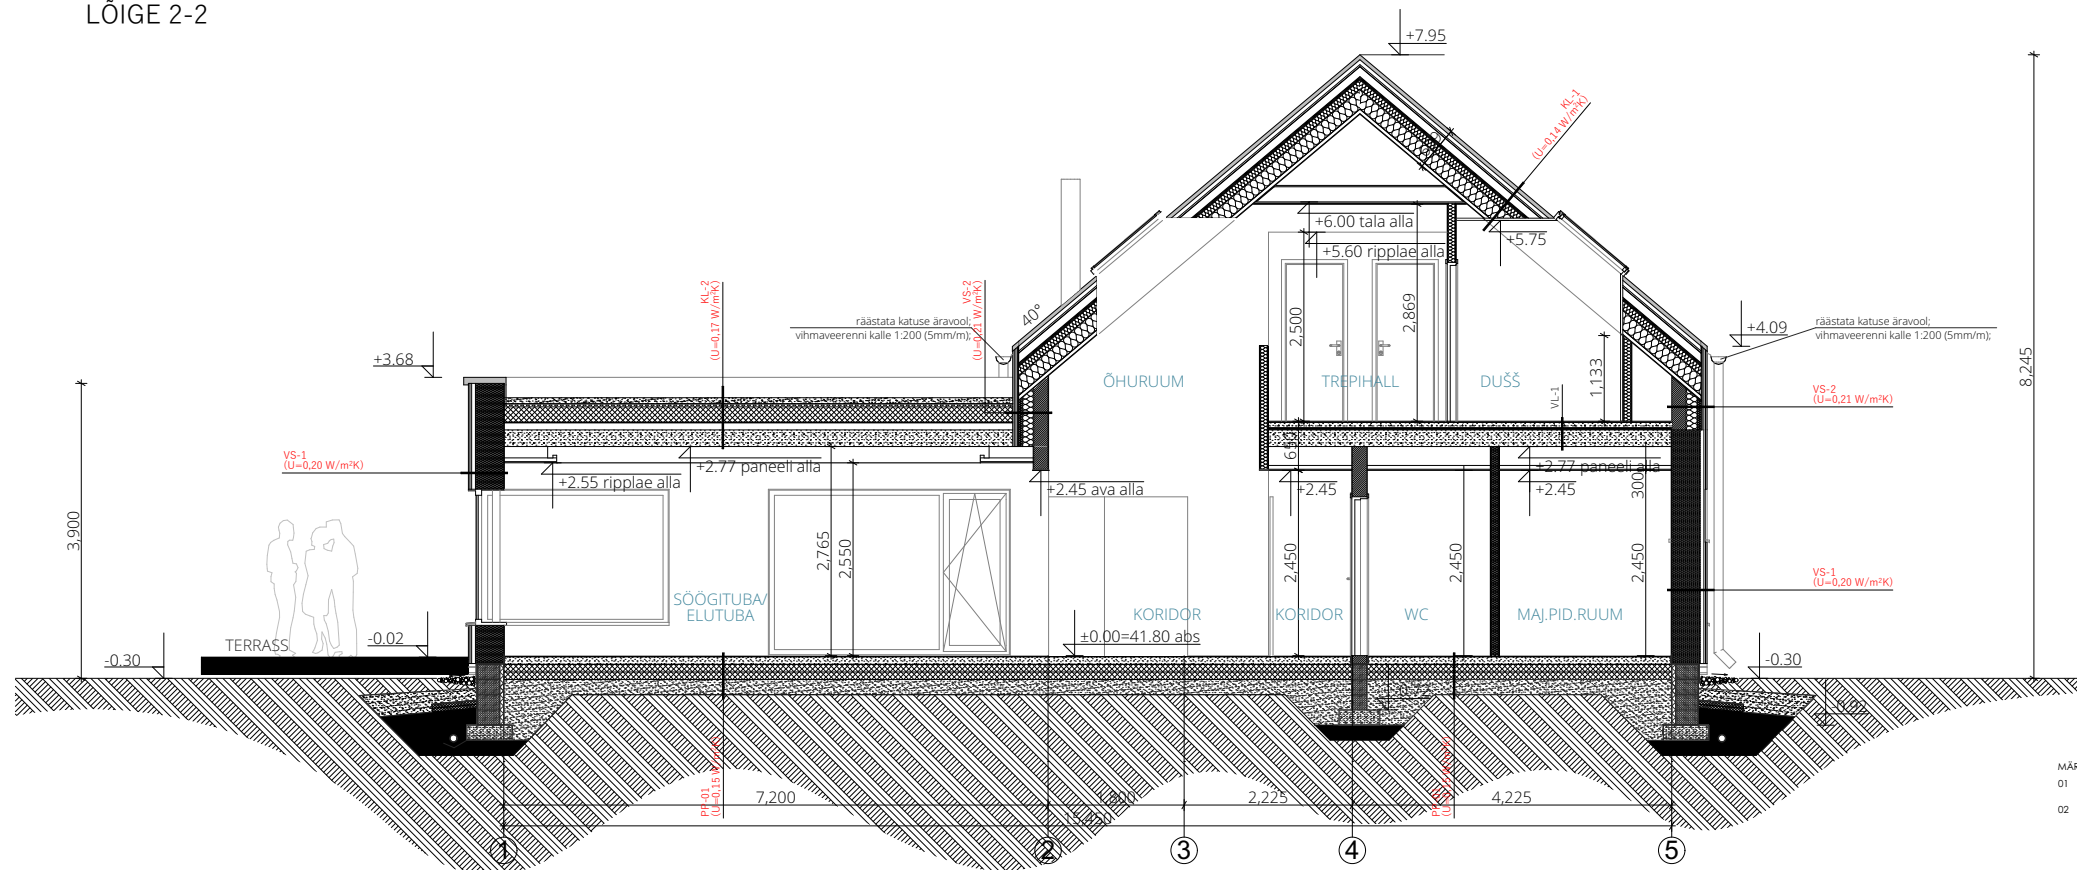

MÄRKUSED:

01. Konstruksioonitüübid on välja toodud eraldi joonistena Konstruksiooniosa kirjelduses. Joonised on lisatud ARH projektiosa lõppu.
02. Vundamendi sügavus ja kõik kavadand jm. konstruksioonid teostada vastavalt EK tööprojektile. Erinevuste ilmnemisel informeerida projektieerijat ja arhitekti edasiste juhiste saamiseks.

 $\pm 0,000 = +41,80 \text{ m abs.}$ 