



LÖIGE 3-3

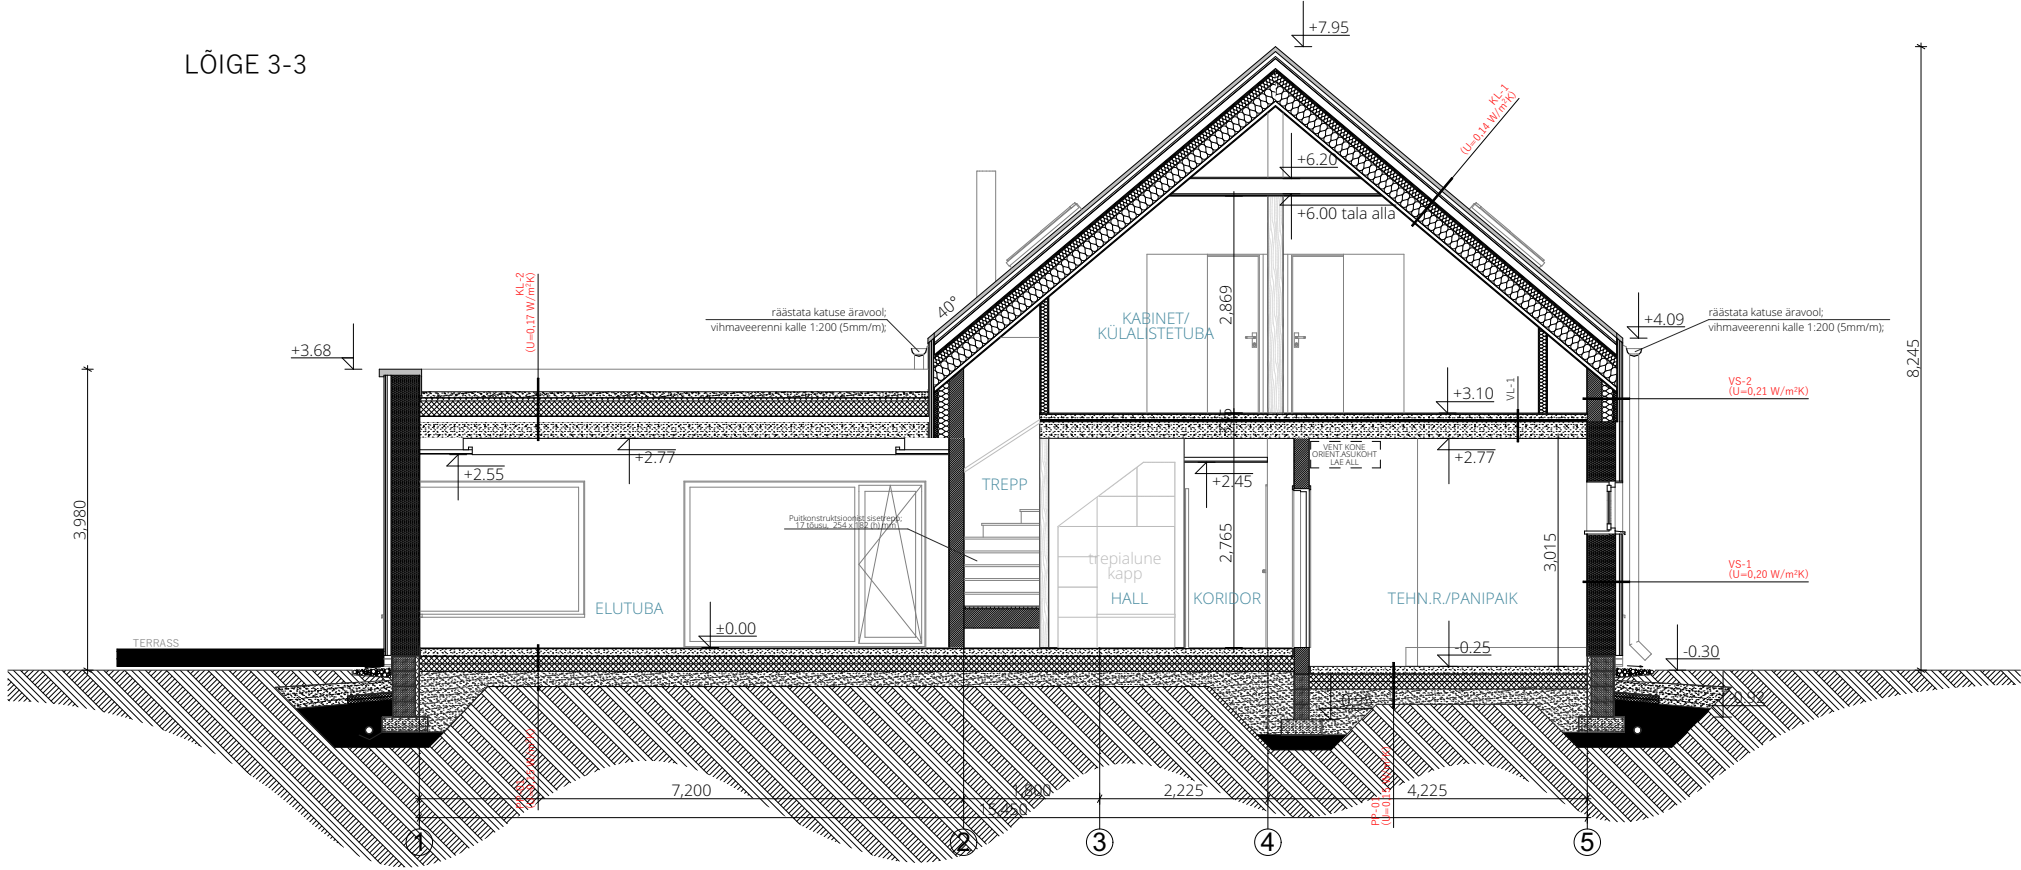

LÖIGE 4-4

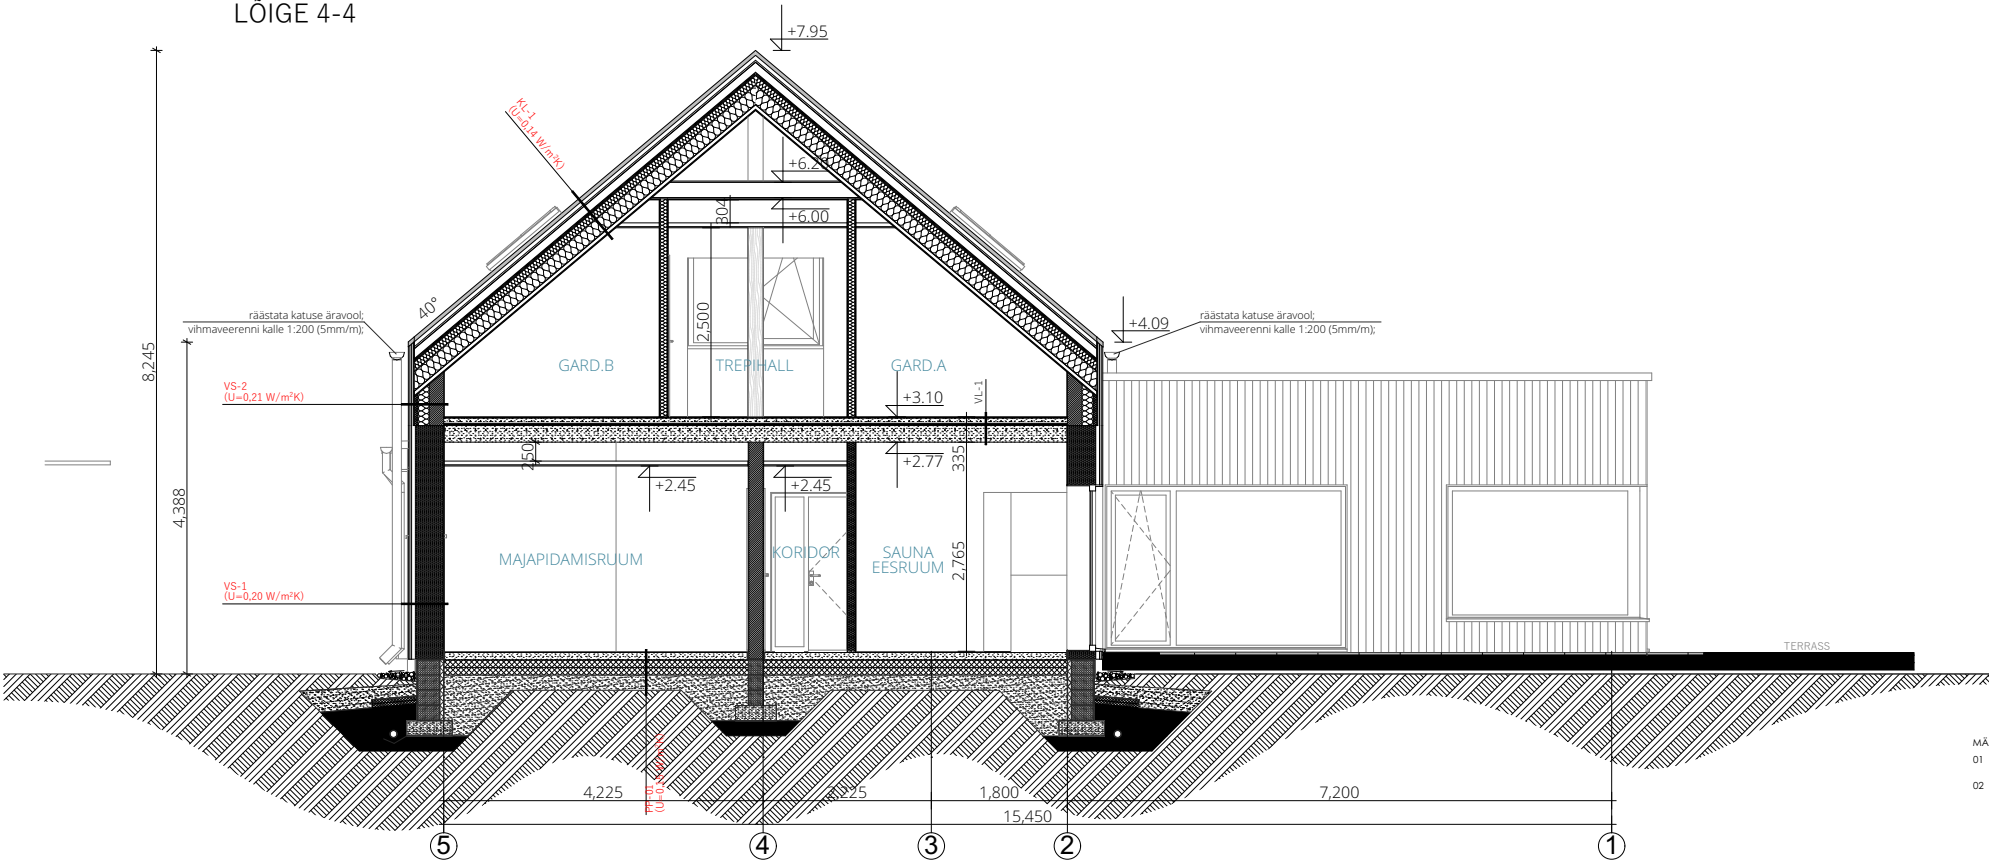

MÄRKUSED:

01 Konstruktsioonitüübid on välja toodud eraldi joonistena Konstruktsiooniosa kirjelduses. Joonised on lisatud ARH projektiosa lõppu.

02 Vundamendi sügavus ja kõik kandvad jm. konstruktsioonid teostada vastavalt EK tööprojektile. Erinevuste ilmnmisel informeerida projekteerijat ja arhitekti edasiste juhiste saamiseks.

$$\pm 0.000 = +41.80 \text{ m abs.}$$
