



LÕIGE 5-5

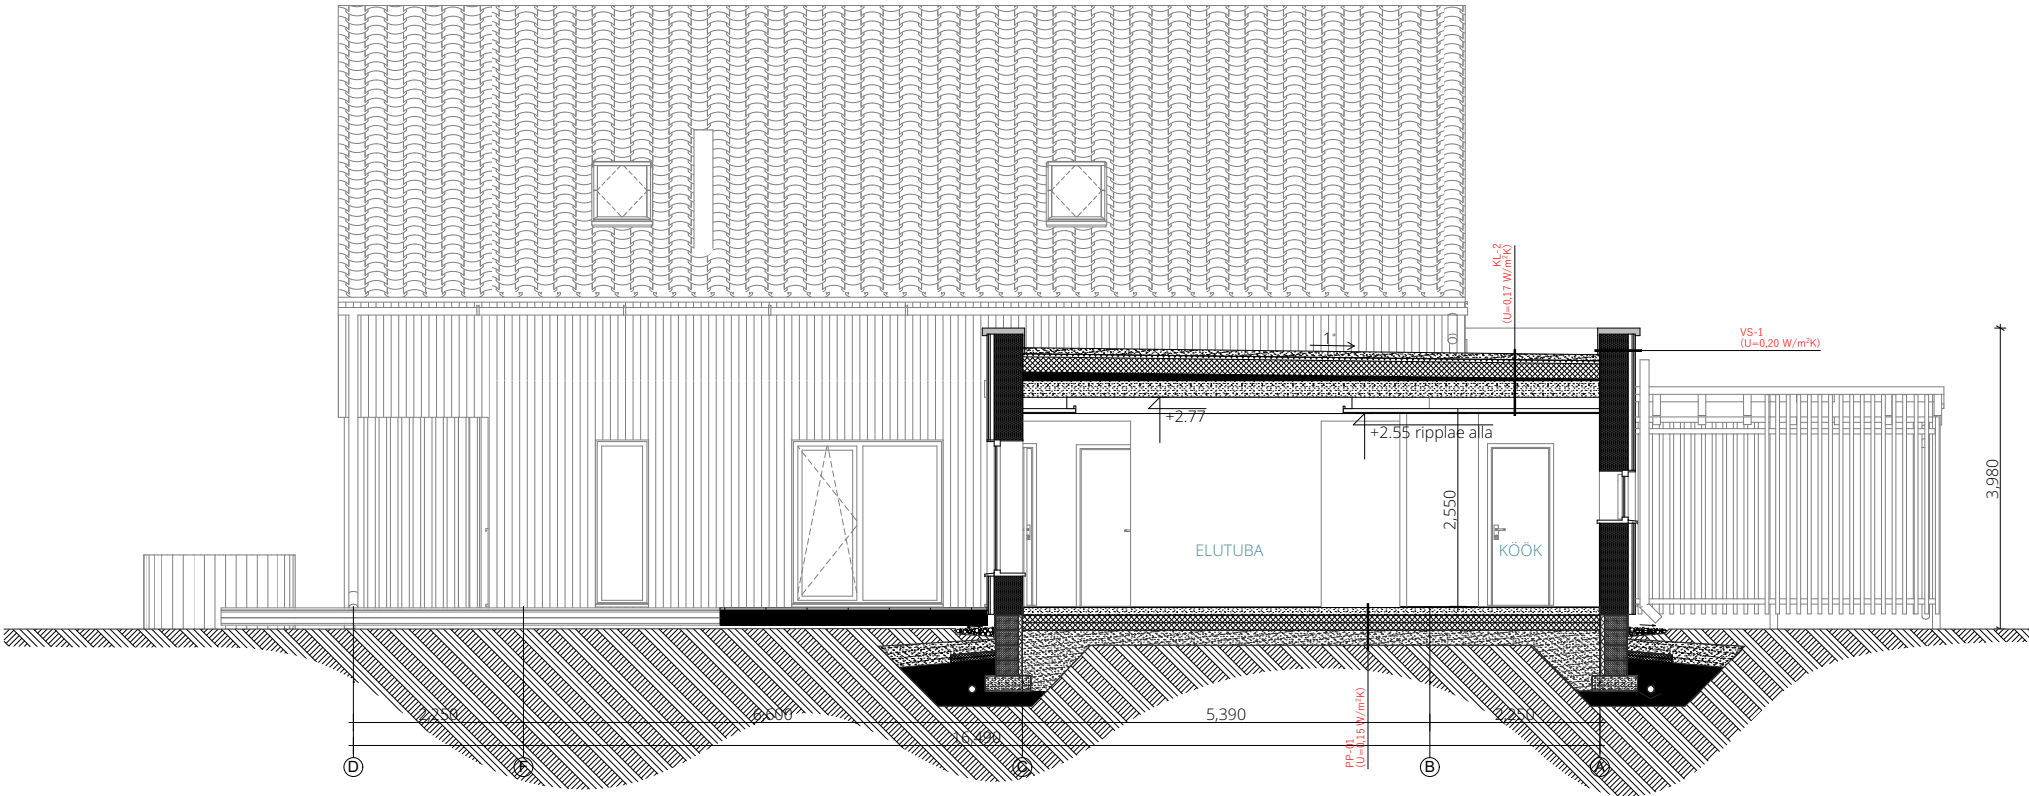

LÕIGE 6-6

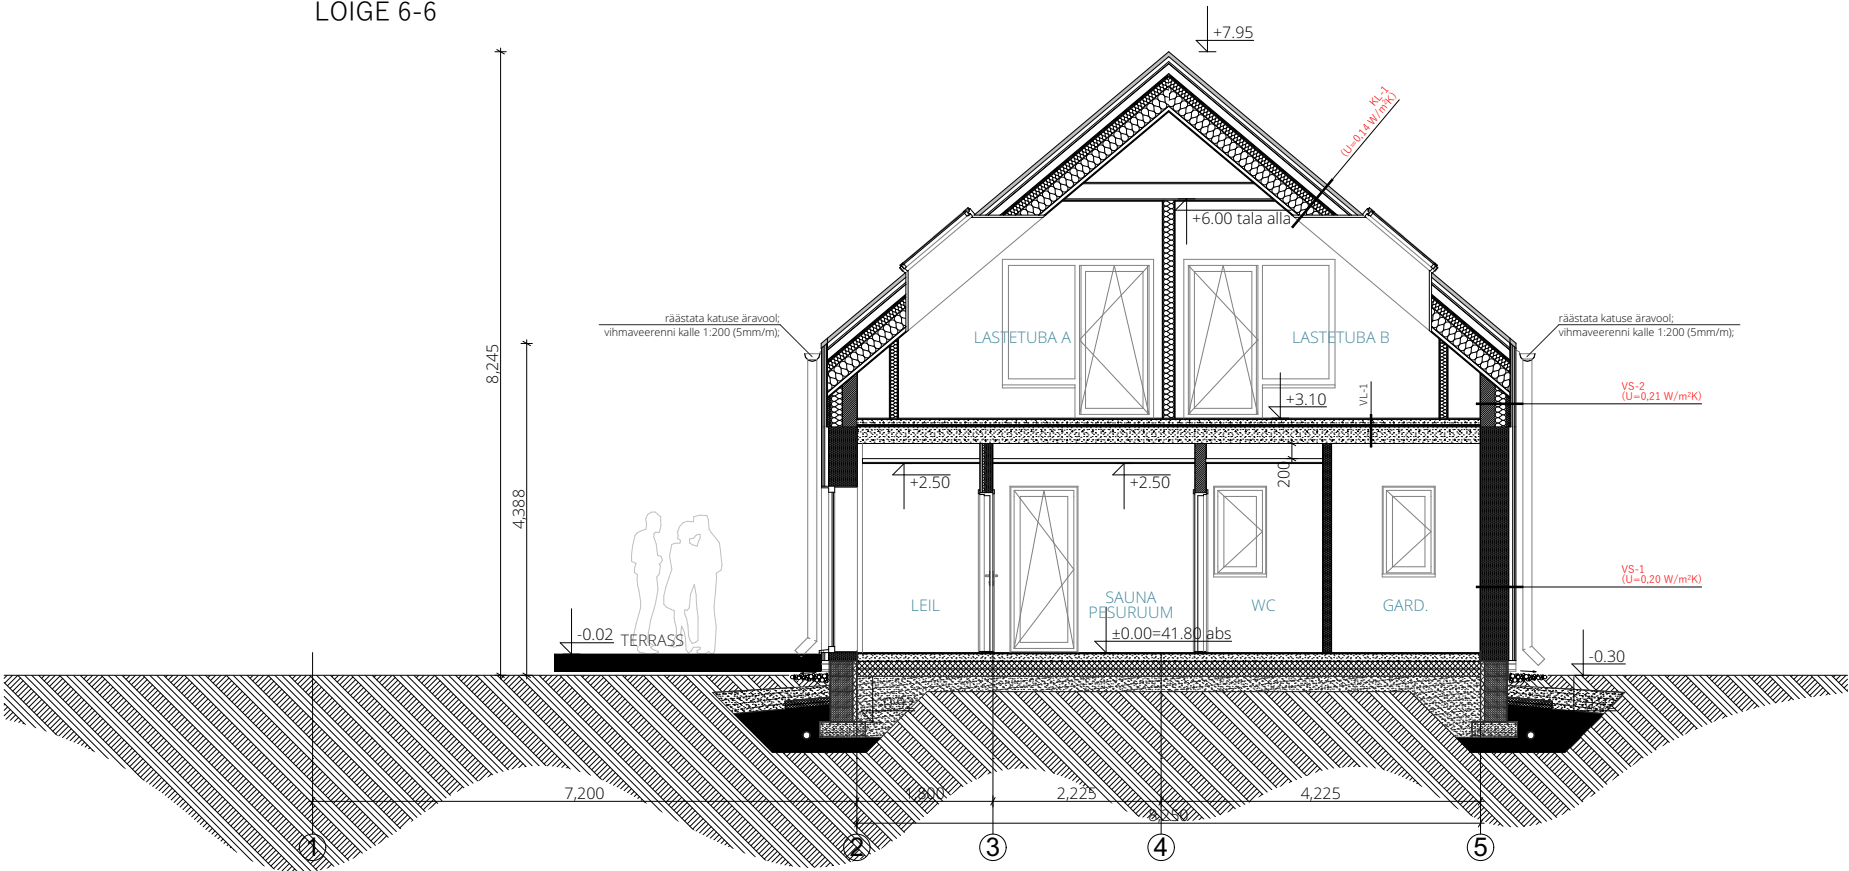

MÄRKUSED:
01. Konstruktsioonitööd on välja toodud eraldi joonistena Konstruktsiooniosa kirjelduses.
Joonised on leitud ARH projektsiooni lõppu.
02. Vundamendi sügavus ja kõik kanalid j.m. konstruktsioonid teostada vastavalt EK tööprojektile.
Eelnevatel informatsioonidel põhinevad projektid ja arhitekti edasiste juhiste saamiseks.

