


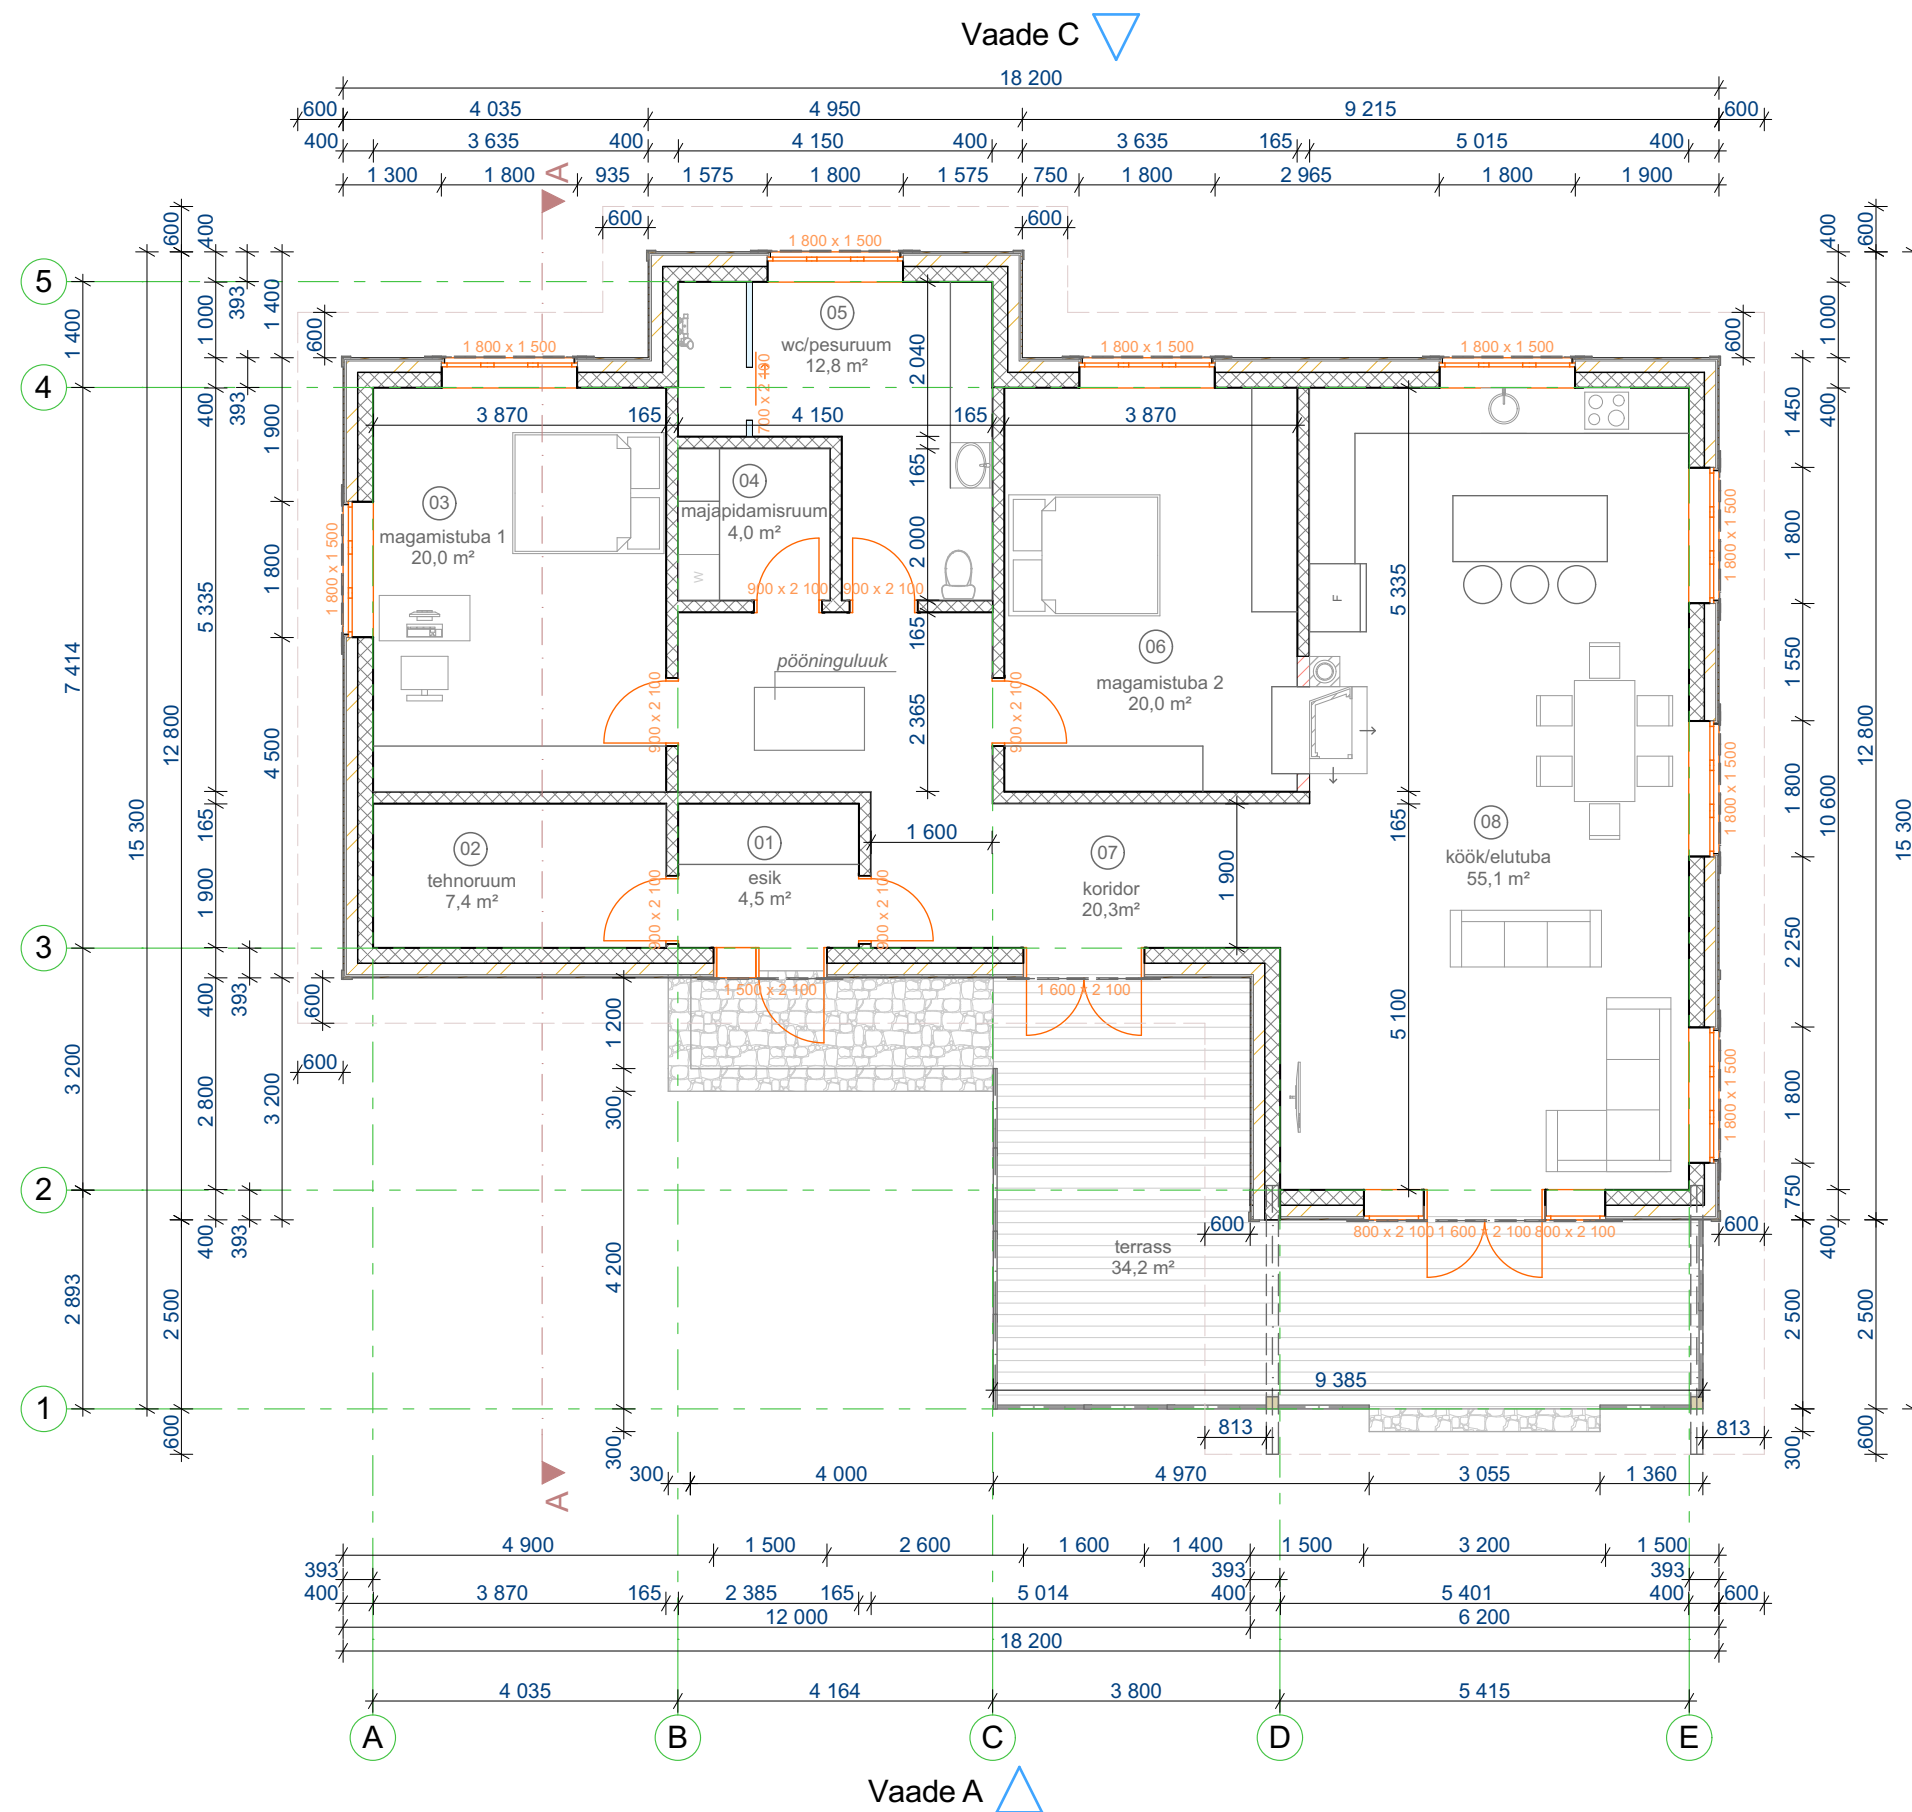

MÄRKUSED:

1. Kõik mõõdud ja kõrgusmärgid kontrollida ehitusel.
2. Joonist käsitleda koos arhitektuurse osa teiste jooniste, seletuskirja ja spetsifikatsioonidega. Vastuolu ilmnemisel käesoleva joonise ning arhitektuurse või mistahes muu projekti osa jooniste spetsifikatsioonide või seletuskirja vahel teavitada koheselt projekteerijat.
3. Konstruksioonid kontrollida ja dimensioneerida konstruktiivses osas.
4. Joonistele on märgitud avatäidete mõõdud.



KONTROLLIS: V. Aedmaa
PROJEKTEERIS: Jaan Prost-Kängsepp

OBJEKTI NIMETUS	Elamu "Karsten"
-----------------	-----------------

TELLIJA Karsten Kurg

OBJEKTI ASUKOHT
Linnavere tee 17, Soinaste küla, Kambja vald, Tartu maakond; kü 94901:001:0678

	JOONIS
--	--------

8 MÕÕTKAVA 1:100

A

Põhikorrus

KUUPÄEV	12.02.2018
---------	------------

eelprojekt

TÖÖ NR.

AD-1202/18

FAIL	Flamu Karsten 3.pln
------	---------------------

A 6 / 9