



METALLRAAM MT-001

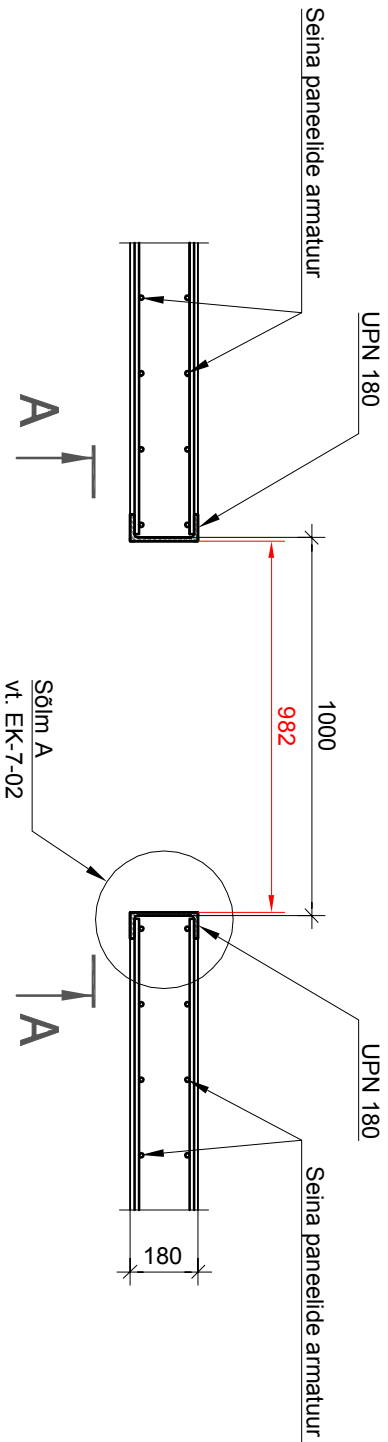

LÕIGE A-A

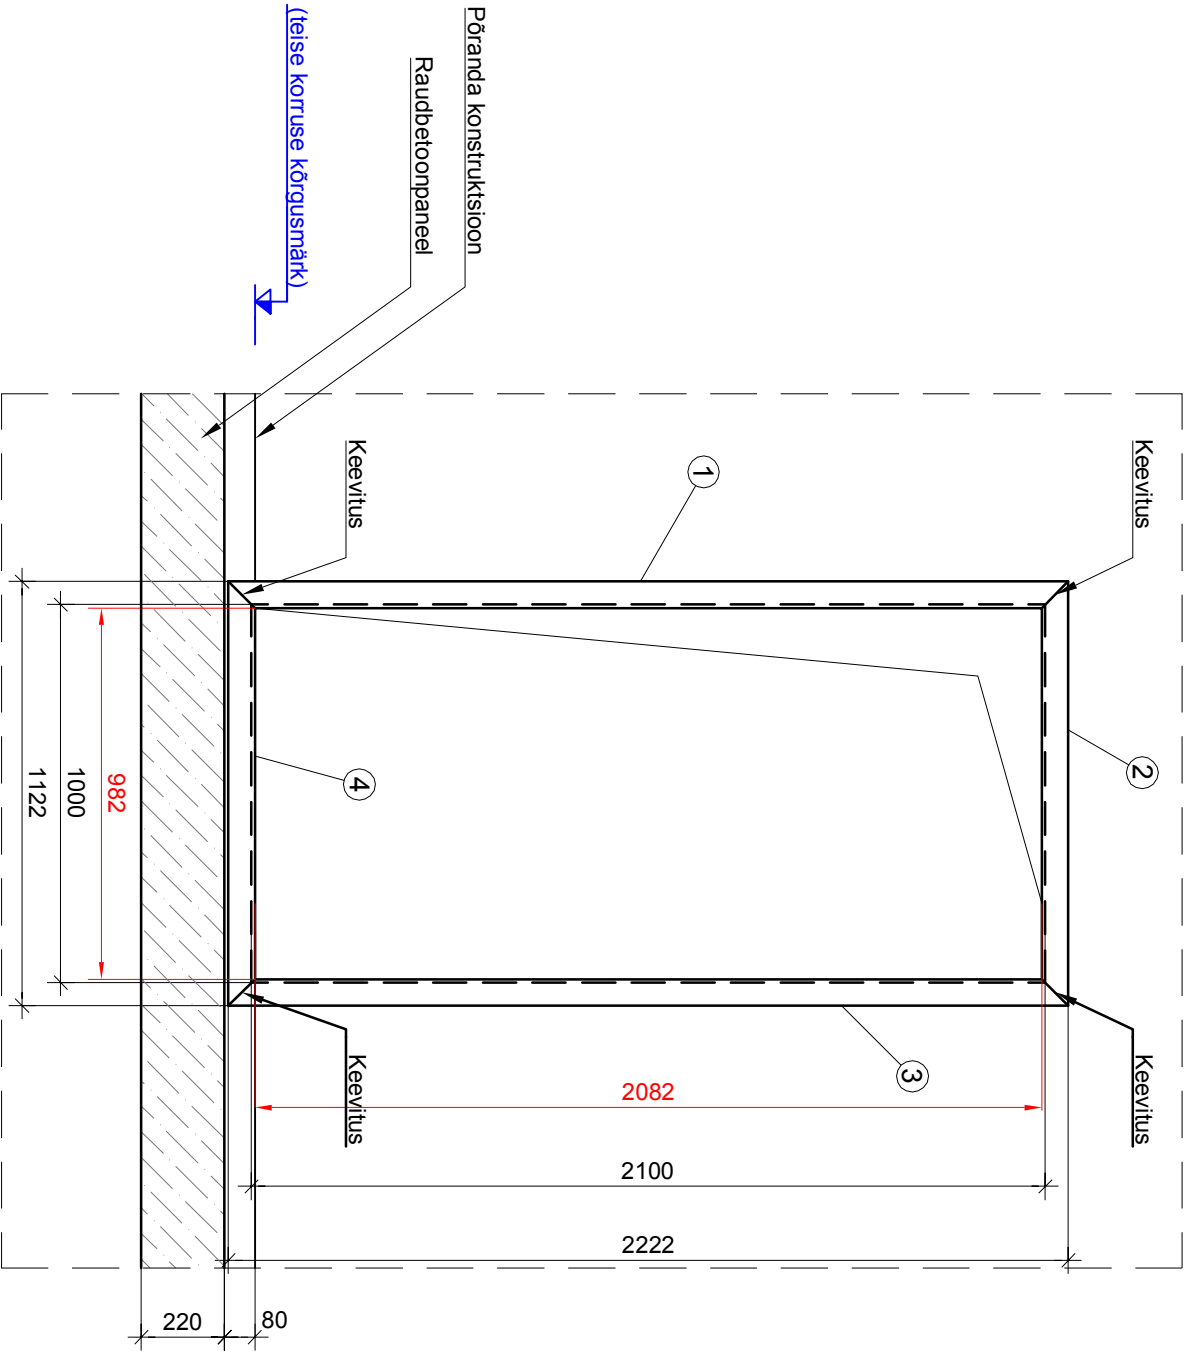

Element	Profiil	Kaal (kg/m)	Pikkus (mm)	Arv	Kaal (kg)	Kaal kokku	Teras
METALLRAAM MR-001							
①	UPN 180	22.0	2222	1	48.9	48.9	S355
②	UPN 180	22.0	1122	1	24.7	24.7	S355
③	UPN 180	22.0	2222	1	48.9	48.9	S355
④	UPN 180	22.0	1122	1	24.7	24.7	S355
			Kokku:			147.2	

MÄRKUSED:

1. Terase tugevusklass S355, keskkonnaklass C2.
2. Keeviste tugevus peab vastama materjali tugevusele.
3. Keevise kõrgus a=4 mm.
4. Kui keevise pikkust pole näidatud, siis keevis maksimaalsel pikkusel ümber perimeetri.
4. Metallkonstruktsioonid kruutida.