



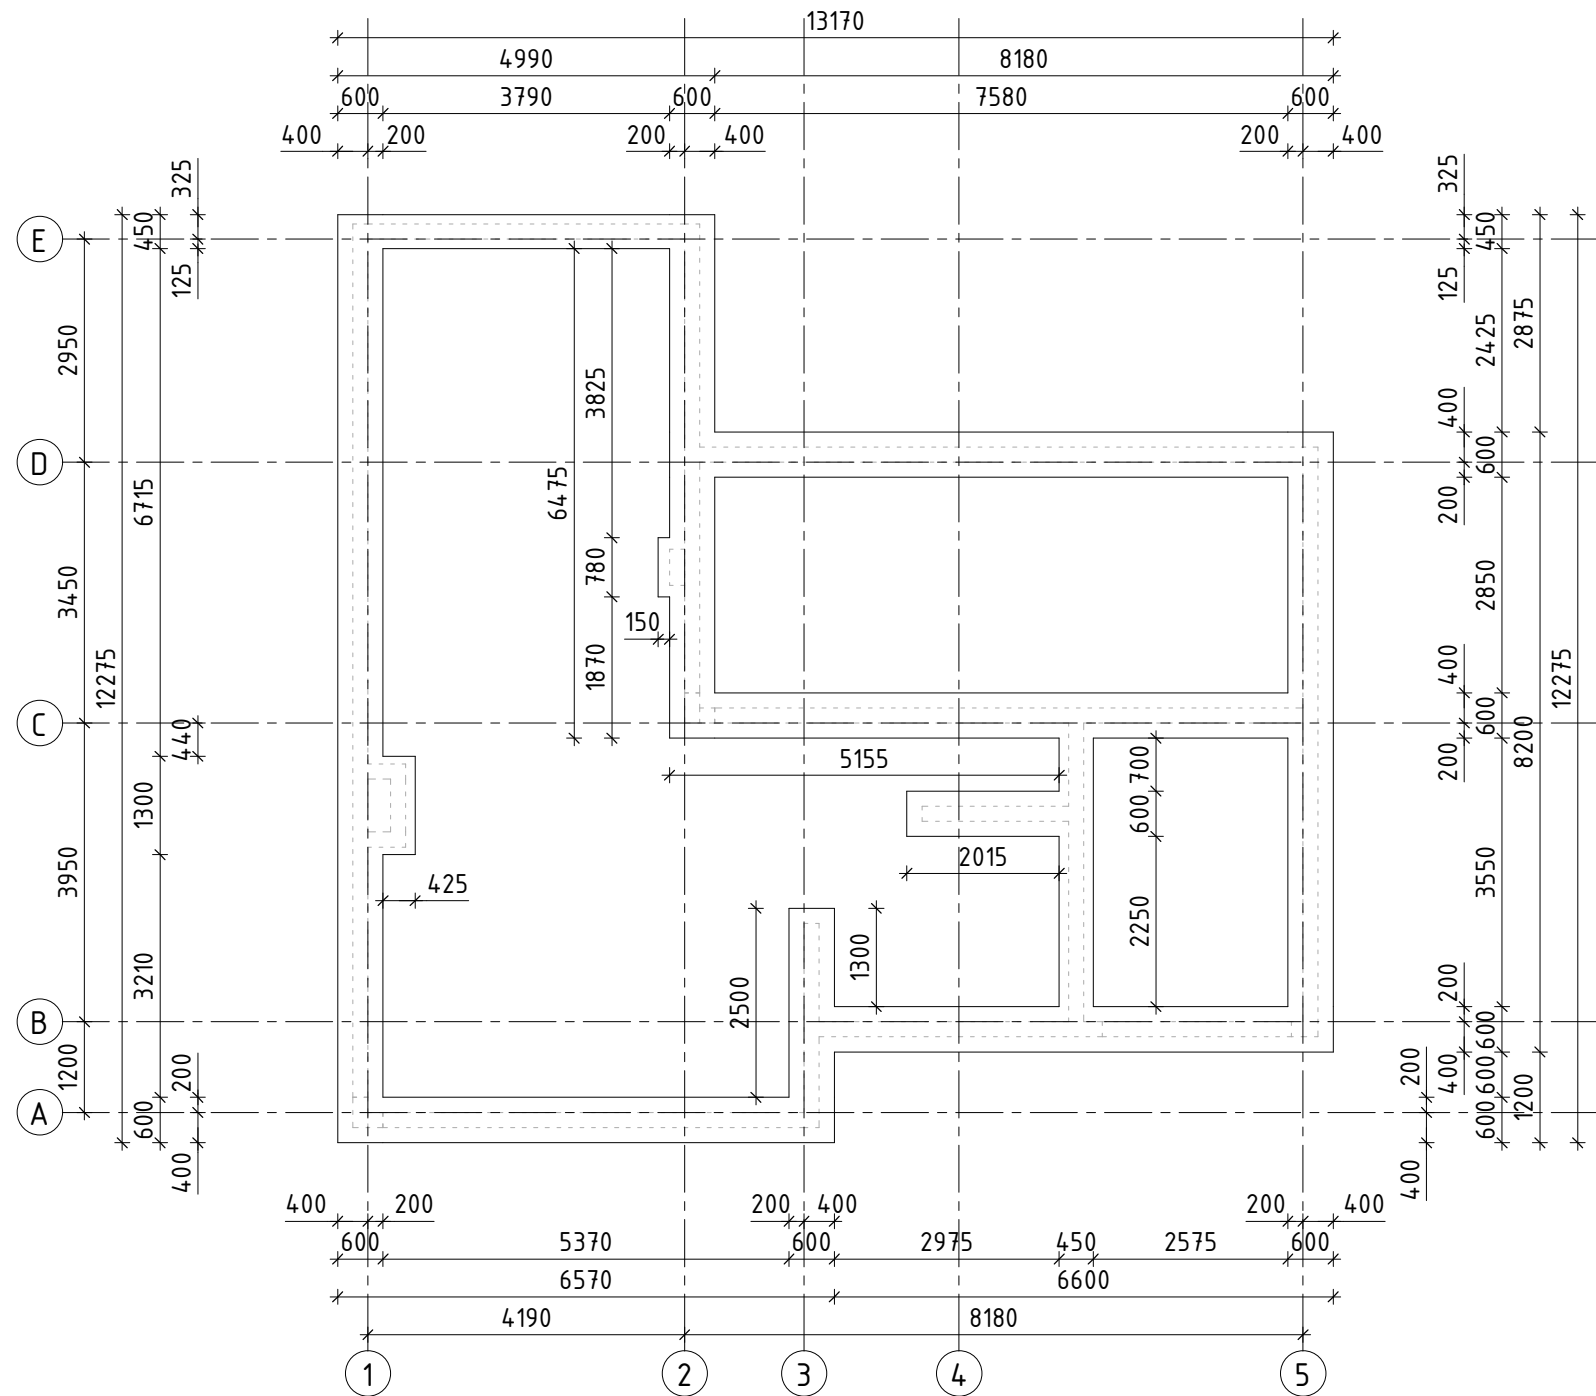

VUNDAMENDI TALDMIKU PLAAN
1 : 100

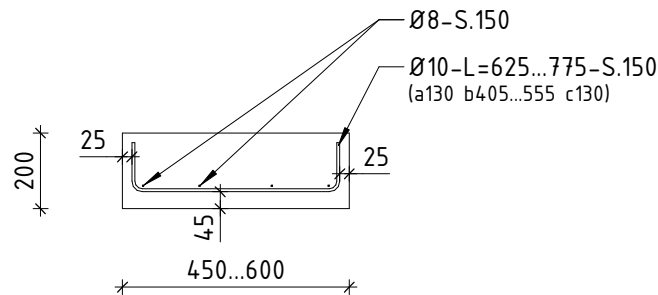

TALDMIKU ARMEERIMISE PÕHIMÕTTESKEEM
1 : 20

VUNDAMENDI TALDMIKU MATERJALI LIGIKAUDSED MAHUD	
MATERJAL	MAHT
Monoliitne betoon	7.9 m ³

VUNDAMENDI MÜÜRITISE LIGIKAUDSED MAHUD	
MATERJAL	PINDALA
FIB05 200 mm	79.6 m ²

MÄRKUSED JA TÖÖJUHISED

- KÕRGUSMÄRGID JOONISEL ON ANTUD SUHTELISTES KÕRGUSTES. ±0.000= abs. 54.000
- KÕRGUSMÄRK TALDMIKU PEALE -1.325
- HOONE KONSTRUKTSIOONID KUULUVAD TEISE TEOSTUSKLASSI EVS-EN 13670:2010, KONSTRUKTSIOONIKLASS ON S4.
- KONSTRUKTSIOONIDELE KOHALDATAKSE VALDAVALT 1.TOLERANTSIKLASSI NÕUDEID LÄHTUVALT STANDARDIST EVS-ENV 13670-1:2010.
- VUNDAMENDITALDMIKUD KUULUVAD KESKKONNAKLASSI XC2.
- BETOONI TUGEVUSKLASS ON min C20/25 (va. KOHTADES, KUS SEE ON ERALDI TÄHISTATUD) , ARMATUURITERASE VASTAVUSKLASS ON B500B (EVS-EN10080:2006).
- VUNDAMENDI TALDMIKU RAJAMISEKS EEMALDATAKSE KASVUPINNAS NING TALLA ALLA RAJATAKSE TIHENDATUD KILLUSTIKUPADI.
- VUNDEMENDITALDMIKU NIMIKAITSEKIHT TALLA ALAPINNAS ON 45mm NING KÜLGEDEL 25mm
- VUNDAMENDI MÜÜRITIS RAJATAKSE *FIB05* VÄIKEPLOKKIDEST NING ARMEERITAKSE VASTAVALT TOOTJA JUHISTELE NII, ET ARMEERITUD ON IGA TEINE VUUGIRIDA.
- VUNDAMENDIMÜÜRITISE VIIMANE PLOKIRIDA ON LAOTUD *FIBO-U* VÄIKEPLOKKIDEST, MIS ARMEERITAKSE JA MONOLITISEERITAKSE
- VUNDAMENDI VÄLISPERIMEETER KATTA BITUUMENMEMBRAAN-HÜDROISOLATSIOONIGA.
- VUNDAMENDI SOOJUSTAMISEST vt. ARHITEKTUURSEST PROJEKTIST

VUNDAMENT			Projekti_osa
			EK
			Töö_nr
			1803
			Joonis
			001
Kuupäev	Staadium	Mõõtkava	Muudatus
31.08.2018	Eelprojekt	1:100	