


K.

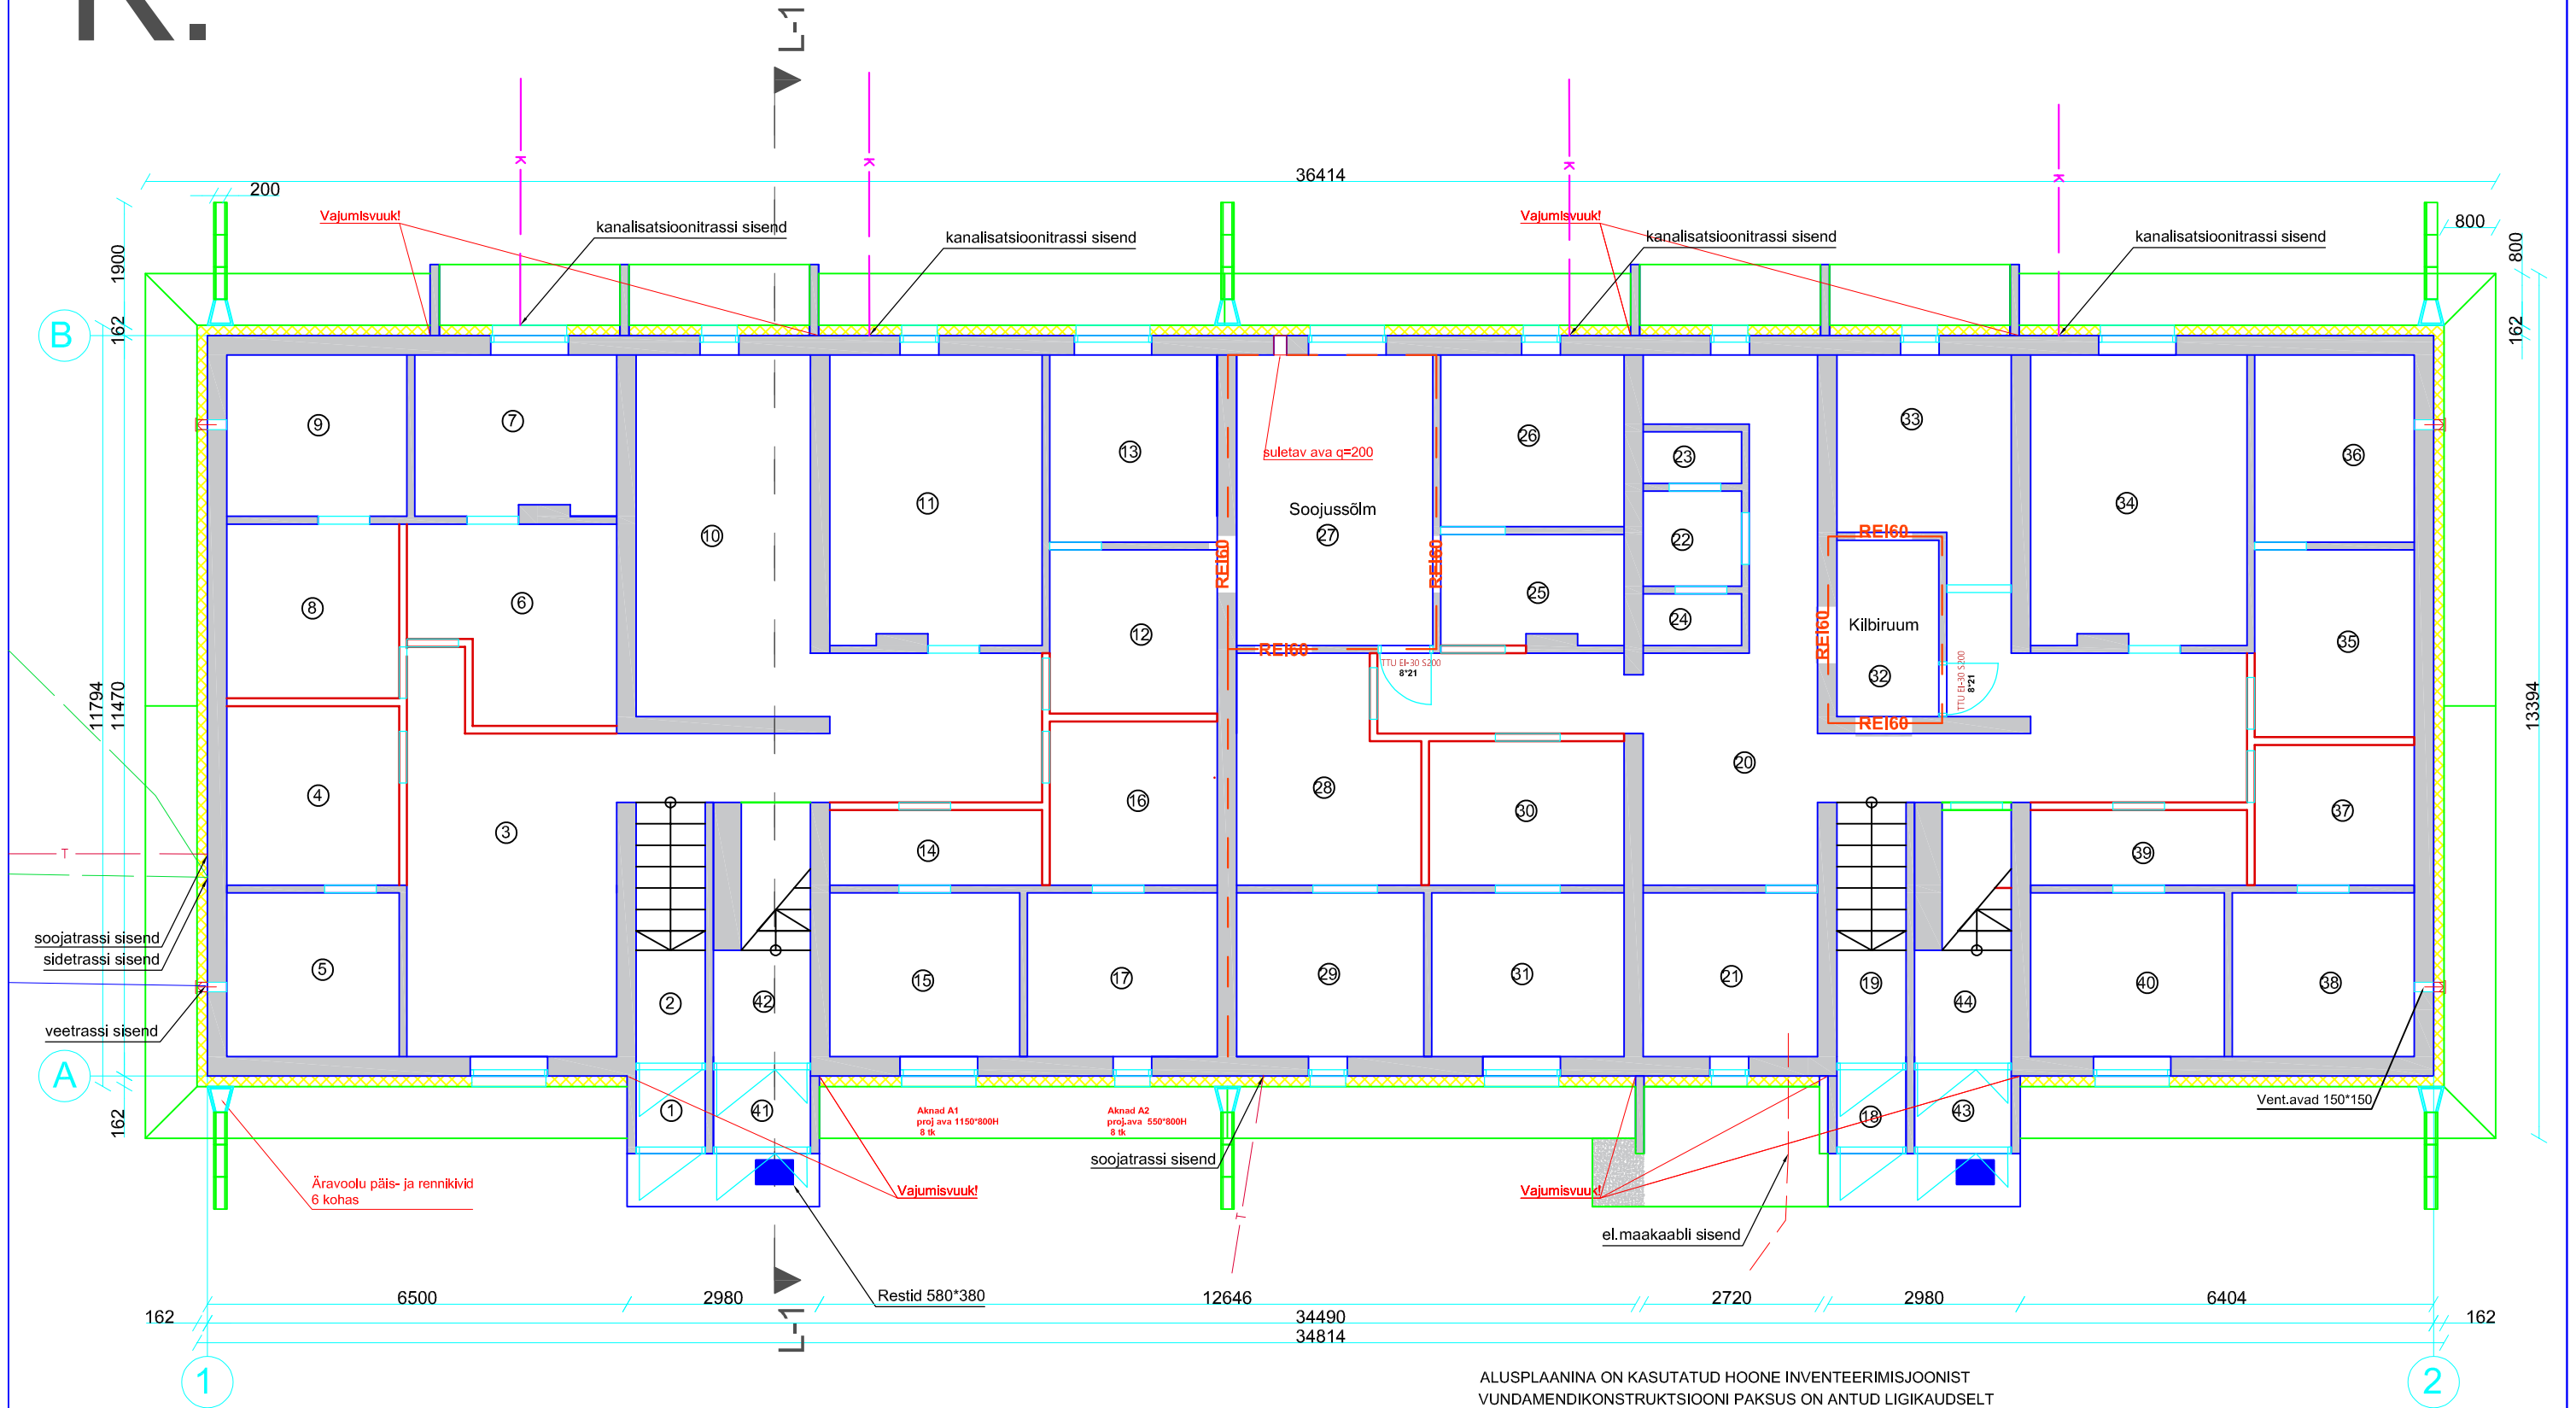

- OLEMASOLEV KIVIKONSTRUKTSIOON -
- OLEMASOLEV PUITKONSTRUKTSIOON -
- LISASOOJUSTUSSÜSTEEM -
- SILLUTISRIBAD -
- OLEMASOLEVAD 150*150 AVAD VARUSTADA VÖRGUGA VENTILATSIOONIRESTRDEGA, 4 tk

ALUSPLAANINA ON KASUTATUD HOONE INVENTEERIMISJONIST
VUNDAMENDIKONSTRUKTSIOONI PAKSUS ON ANTUD LIGIKAUDSELT
AKNAVADE MÕÖDUD KONTROLLIDA KOHAPEAL ENNE TÄIDETE TELLIMIST

PROJEKTEERIJAJA ESINDAJA OBJEKT		Telliju vald, Mustla alevik, korterühistu						
		HOONE SOKLIOSA LISASOOJUSTAMINE						
		Address Viljandi vald, Mustla alevik,						
PROJEKTEERIJAJA	ALLKIRI	KUUPÄEV	Joonise nimetus					
		09.04.2025	Keldrikorruse plaan					
VASTUTAV SPETSIALIST	ALLKIRI	KUUPÄEV	PROJEKTI NR	JOONISE NR	LEHEKÖLJE NR	PROJEKTI ETAPP	MÕÖTKAVA	VERSIOON
		09.04.2025	0925	AA-5-01	18	EP	1:100	V01