


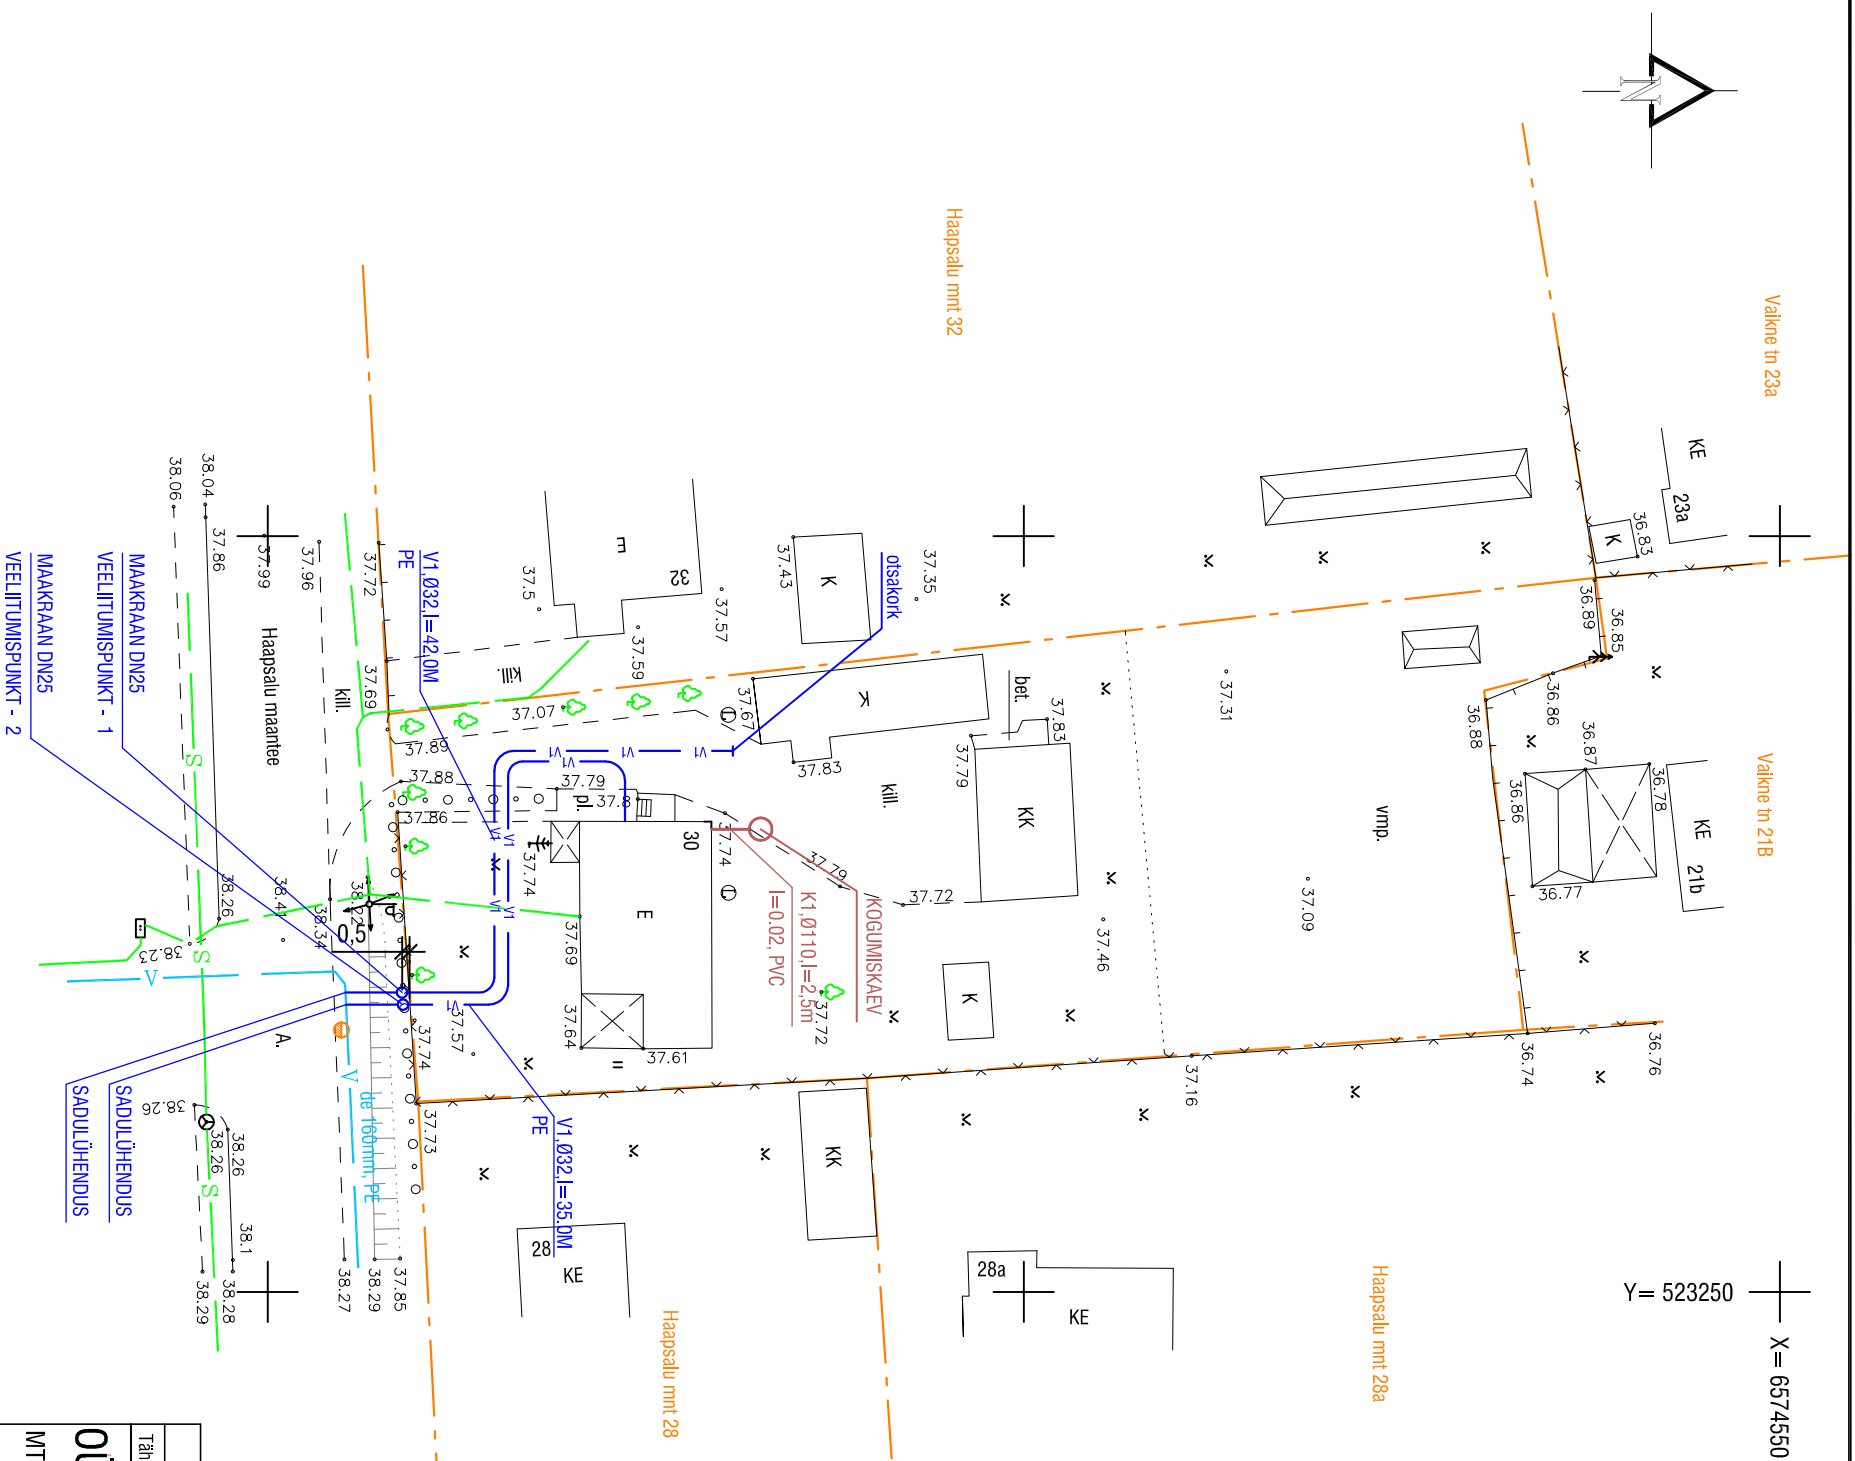

TINGMÄRGID:

- projekteeritav veetorustik
- projekteeritav reoveekanalisatsioon
- olemasolev veetorustik
- ol.olev sidekaabel
- krundi piir

MÄRKUSED.

1. Torustikud rajada vastavalt RLL 77-1990 ("Maa sisse ja vette paigaldatavad plasttorud. Paigaldusjuhend.") nõuetele.
2. Paigaldatud veetoru kohale, 0,4 kõrgusele soovitatav paigaldada piki toru telge märkelint.
3. Veetorustiku maandamissügavus on 1,8 m toru peale.
4. Täpsed kõrgusmärgid selguvad kohapeal ehitustööde käigus.
5. Olemasolevate kommunikatsioonide paiknemine kinnistu piires täpsustada montaažiööde käigus.
6. Käesolev võrkude plaan on vormistatud OÜ K&J poolt tehtud maa-ala plaanile (töö nr. 2103 2007a)

MOOT:1:500

Tähtis	Hulk			
		MUUDATUS	Teostias	Kuupäev
OÜ AUGUR		OMANIK:	TÖÖ NR: 711	
MTR 10258389		TELLUA:	DEVILEST OÜ	
POSTI AADRESS:		TÖÖ:	KINNISTU ,HAAPSALU MNT.30 ,KEELAS,VEEVARUSTUSE JA KANA LISATSIOONI VÄLISVÕRGUD,VEEHÕUDUSOLM	
KADAKA TEE 5		JOO NIS:	VK VÄLISVÕRKUDE PLAAN	
TALLINNA 10621		VASTUTAV SPETS.:	I.SÕOT	
TEL./FAX6563085		INSENER:	J.GRIIGORJEVA	
			KUUPÄEV:	05.2007