



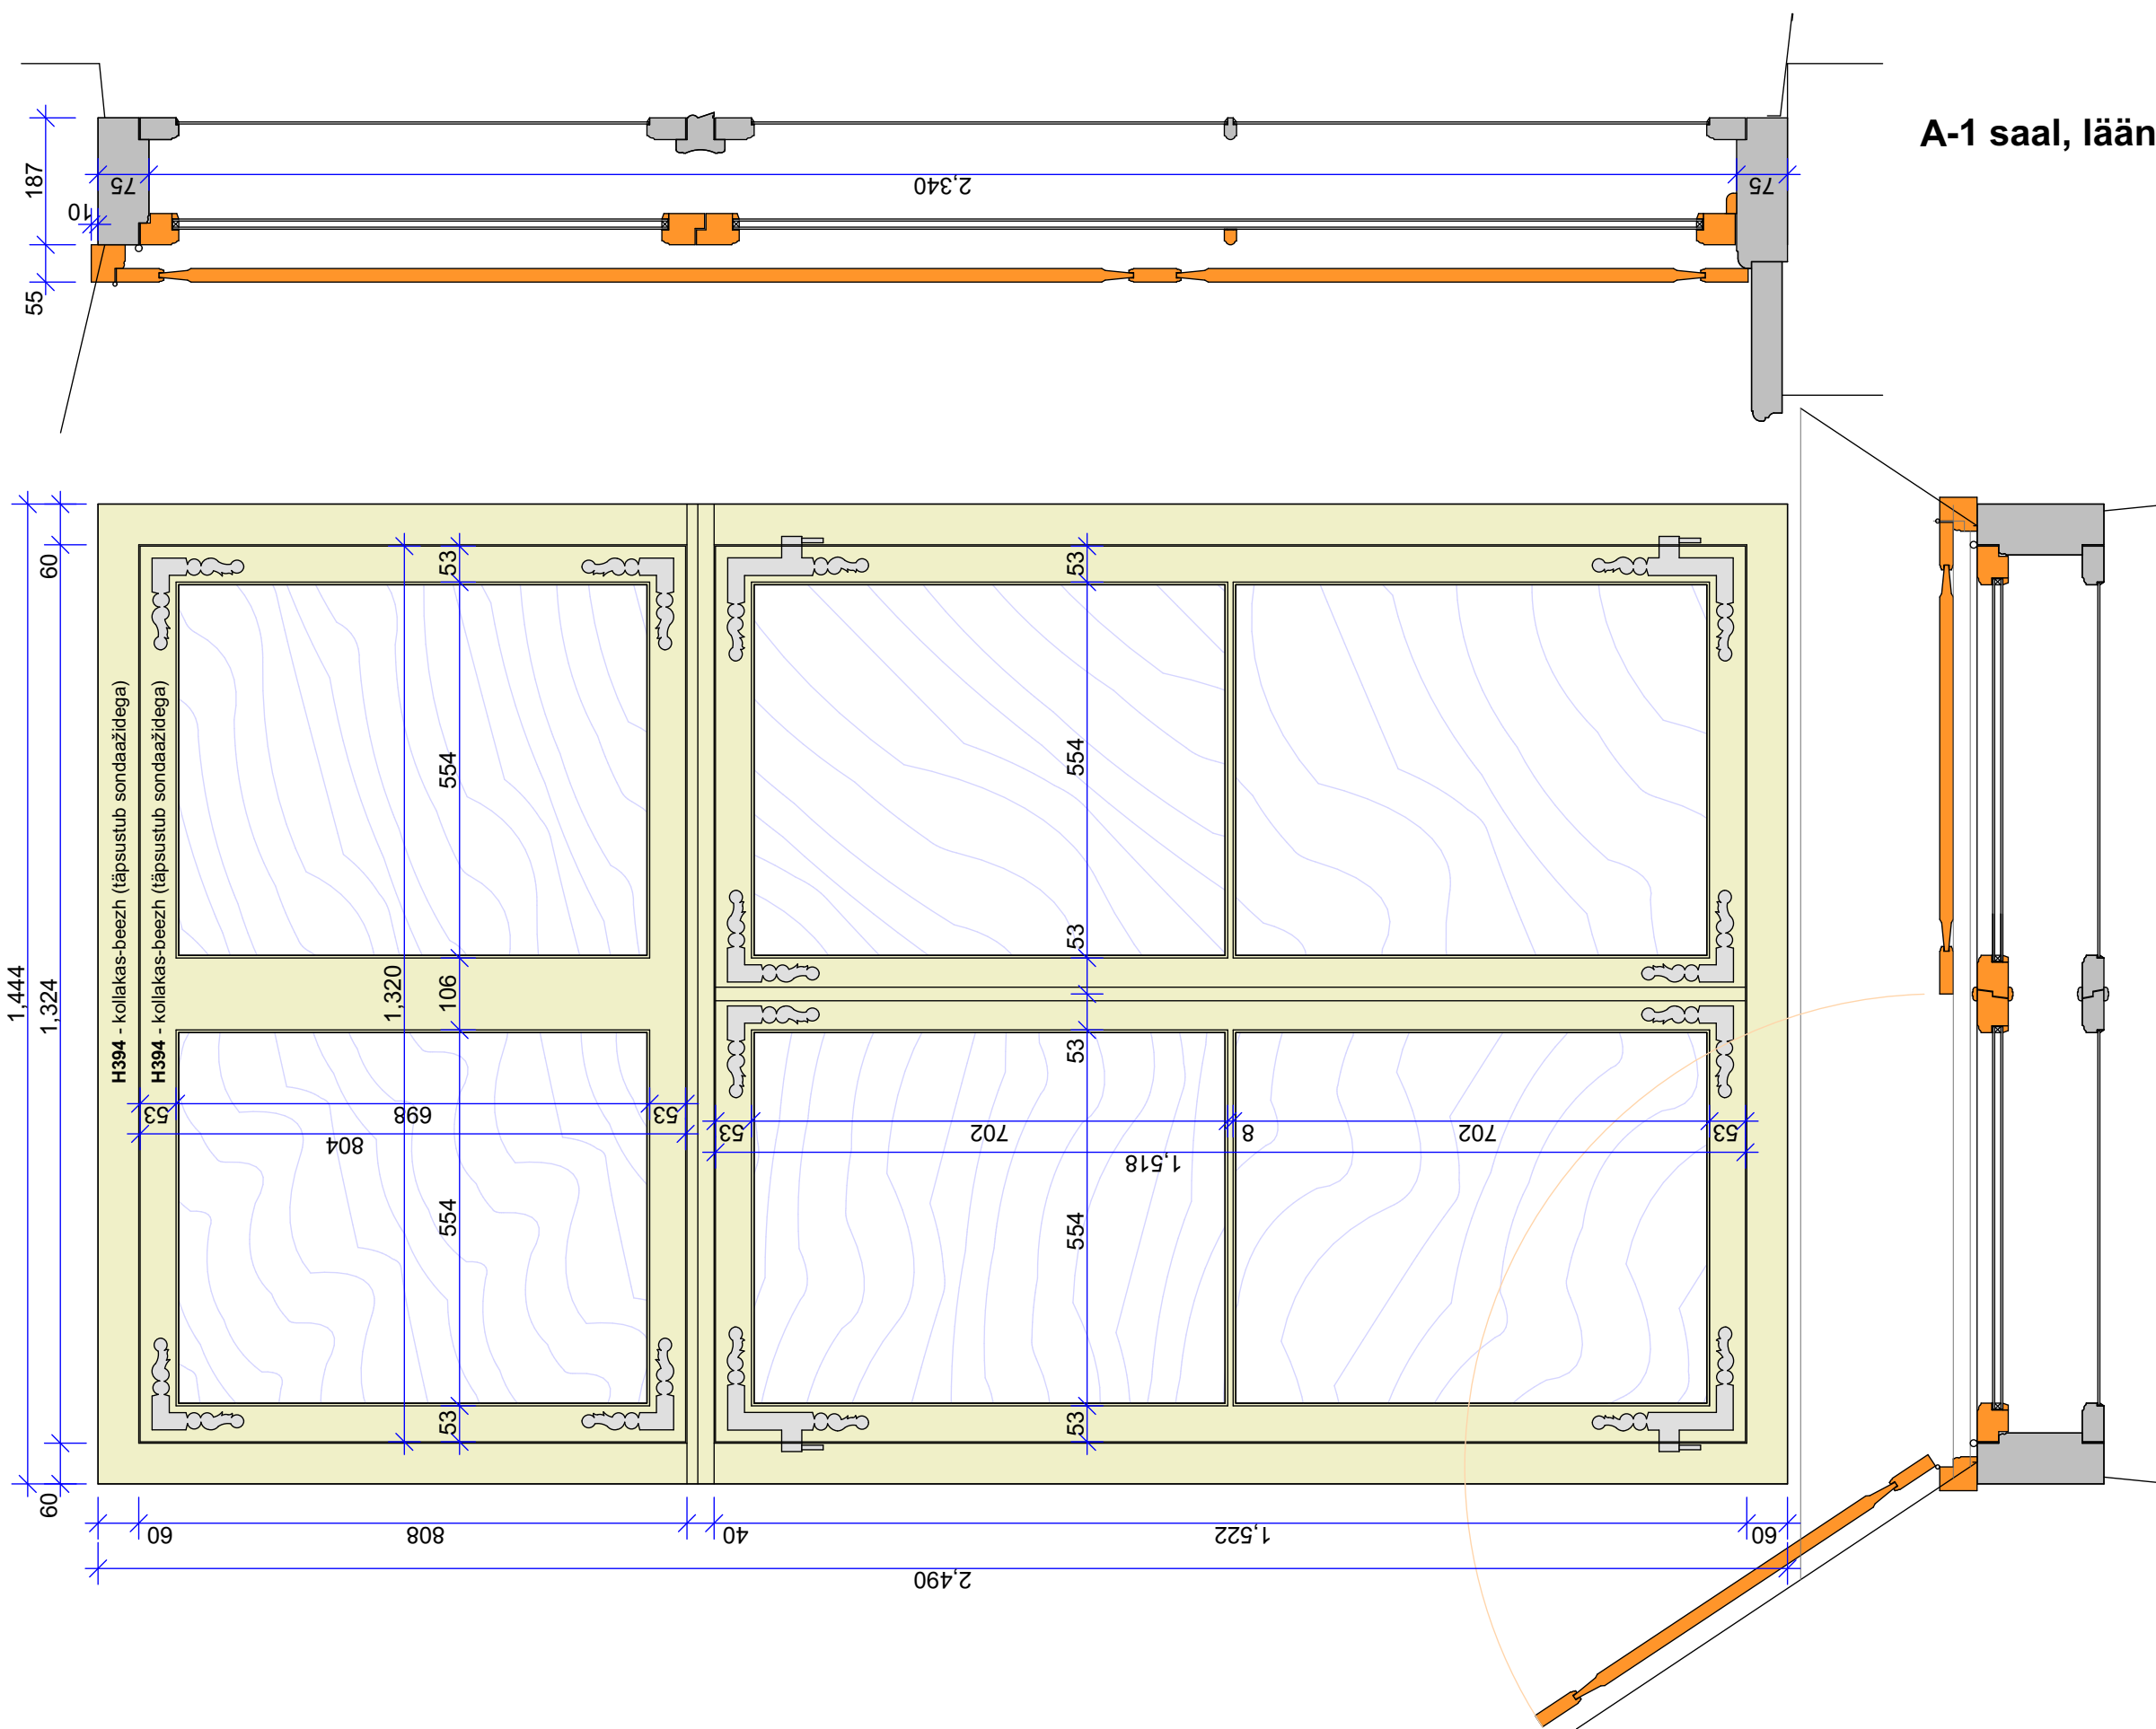


A-1 saal, läänesein

1. Restaureeritavad puitaknad A-1, kogus 3tk - saali läänesein + 2tk saali idasein. Joonisel kajastatud mõõtudega aknad paiknevad lääneseinas. Aknaluugid valmistatakse samuti ainult lääneseina akendele.
2. Valmised raamid avanevad välja, sisemised sisse. Sisemised raamid valmistatakse uued, paksusega 50mm, nendesse paigaldatakse 15mm klaaspakett.
3. Aknakraasid paigaldada välisraamidel kitiga. Kit paigaldatakse sealiures nii valtsi põhja kui valtsi serva, klaasi fikseerimine kitihvõlgedega. Klaasi alla ja servadesse kasutada Tikkurila püstolkiti, mujal purgikitti (parimad on Tikkurila tuubikitt või Bartoline purgikitt (www.heamajapood.ee). Välisraamidel säilitada lainetavad aknakraasid, puuduvad klaasiruudud lõigata nõukogudeaegsest Järvakandi aknakraasist, mis lainetab samaväärselt.
4. Paigaldada tuulehaagid, nurgad ja nurktinged väljapoole ja tippudega hinged sissepoole vastiavalt joonisele. Nurktinged ja nurgad, kui neid on puudu, valmistada olemasolevate alusel. Sisemised aknaringed paigaldada tippudega silinderhinged - www.fiskostar.ee - Uksehing sile tippudega 80x80x3,5mm Antik pronks.
5. Välisraamid fikseeritakse tuulehaakidega. Sisemine ülemine aknaraam kinnitub raami serva süvistatud riiviga külgnevatesse pitadesse, sisem. alumine fikseeritud aknaraam kinnitub raami serva süvistatud riividega, avanev aknaraam kinnitub aknalingiga. Lingiks kasutada poleeritud messingust aknalink: Fensterölve 62x70mm (www.shop-schoessmetall.de).
6. Välisraamide ja lengide värvilahendus linaõlivärv vastavalt värvikaardile (Tikkurila LIN või Vivacolor Villa LIN). Akende lõplik värvikint kanda peale pintsliga. Sisemised aknaraamid värvitakse vastavalt sisekujunduskontseptsioonile, eeldatavalt raamide vahe ja siserahamid aaderdatud.
7. Sisemised raamid avanevad 3-osalisena sissepoole.

A-2 (fuajee)

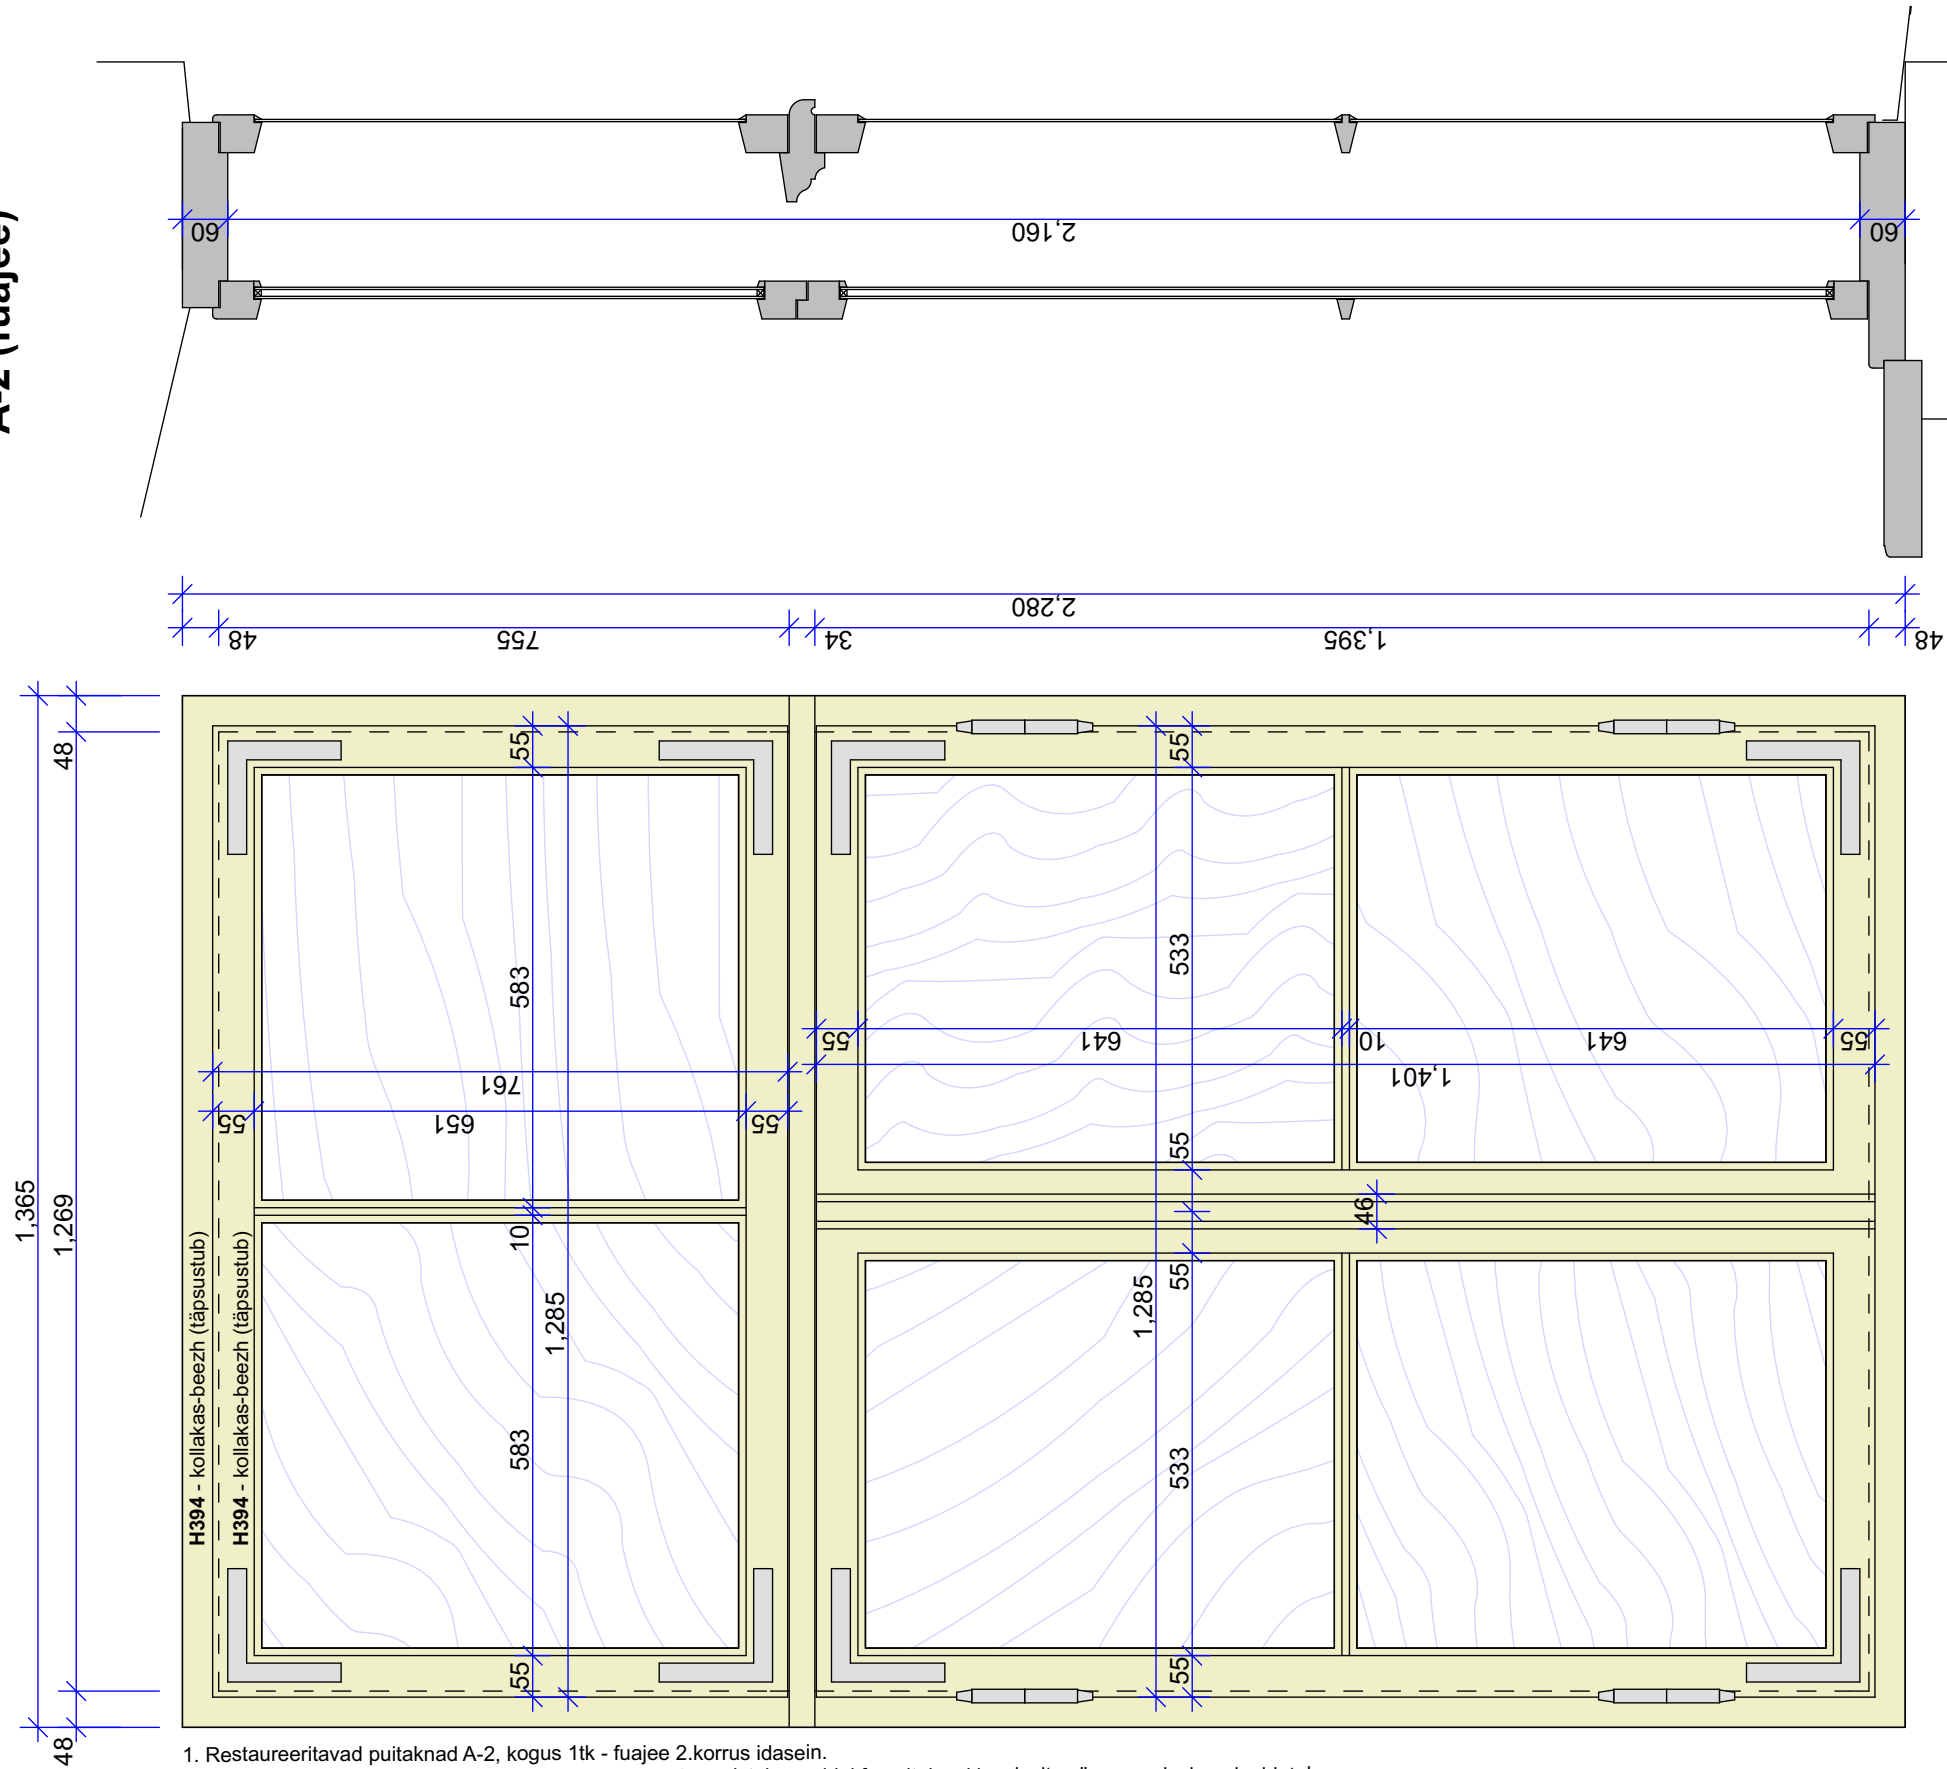


1. Restaureeritavad puitaknad A-2, kogus 1tk - fuajee 2.korrus idasein.
2. Välimised raamid avanevad välja, sisemised sisse. Sisemistel raamidel freesitakse klaasivalts sügavamaks ja paigaldatakse 15mm klaaspakett.
3. Aknaklaasid paigaldada välisraamidel kitiga. Kitt paigaldatakse sealjuures nii valtsi põhja kui valtsi serva, klaasi fikseerimine kititihvtidega. Klaasi alla ja servadesse kasutada Tikkurila püstolkitti, mujal purgikitti (parimad on Tikkurila tuubikitt või Bartoline purgikitt (www.heamajapood.ee). Ajaloolised lainetavad aknaklaasid välisraamidel säilitada, puuduvad klaasid lõigata nõukogudeaegsest Järvakandi aknaklaasist, mis lainetab samaväärselt.
4. Paigaldada nurgad ja tippudega hinged vastavalt joonisele. Pealepandavad nurgad, kui neid on puudu, valmistada olemasolevate alusel. Aknahinged on juugendajastust, tüvikoonustippudega, restaueeritavad.
5. Välisraamid fikseeritakse tuulehaakidega.
6. Välisraamide ja lengide värvilahendus linaõlivärv vastavalt värvikaardile (Tikkurila LIN või Vivacolor Villa LIN). Akende lõplik värvikiht kanda peale pintsliga. Sisemised aknaraamid värvitakse vastavalt sisekujunduskontseptsioonile, eeldatavalt raamide vahe ja siseraamid tooniga valged toon **G490**.
7. Sisemised raamid avanevad 3-osalisena sissepoole, alumistele raamidele paigaldatakse ajastule sobilik kremoon (fragmendid kunagisest malmivalukremooni detailidest on osadel akendel säilinud).

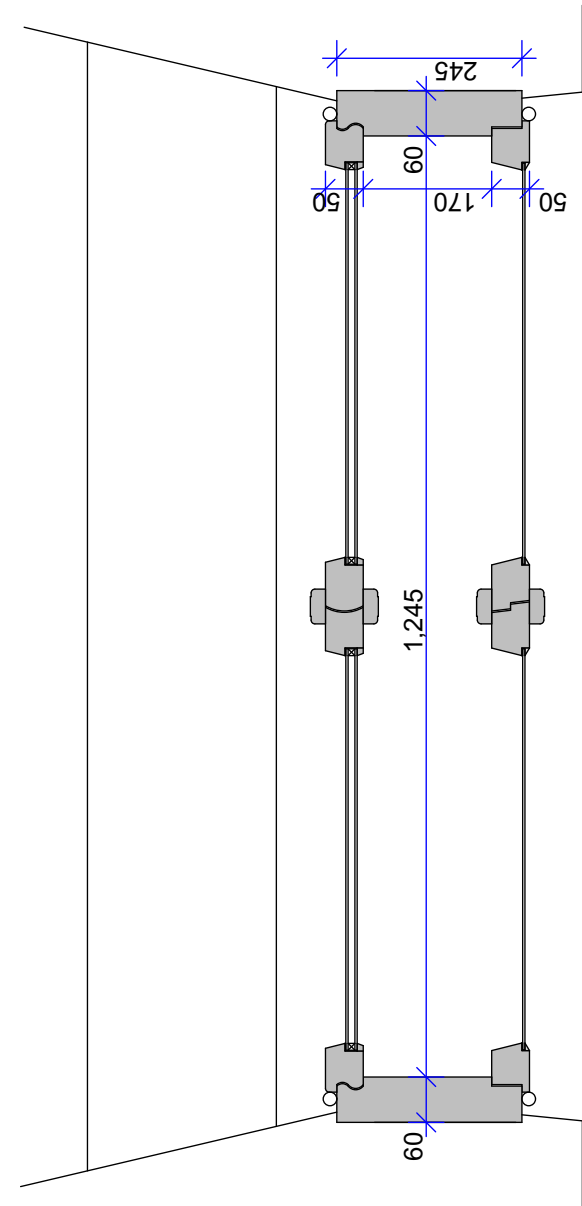

Vu-1


vaade õuest

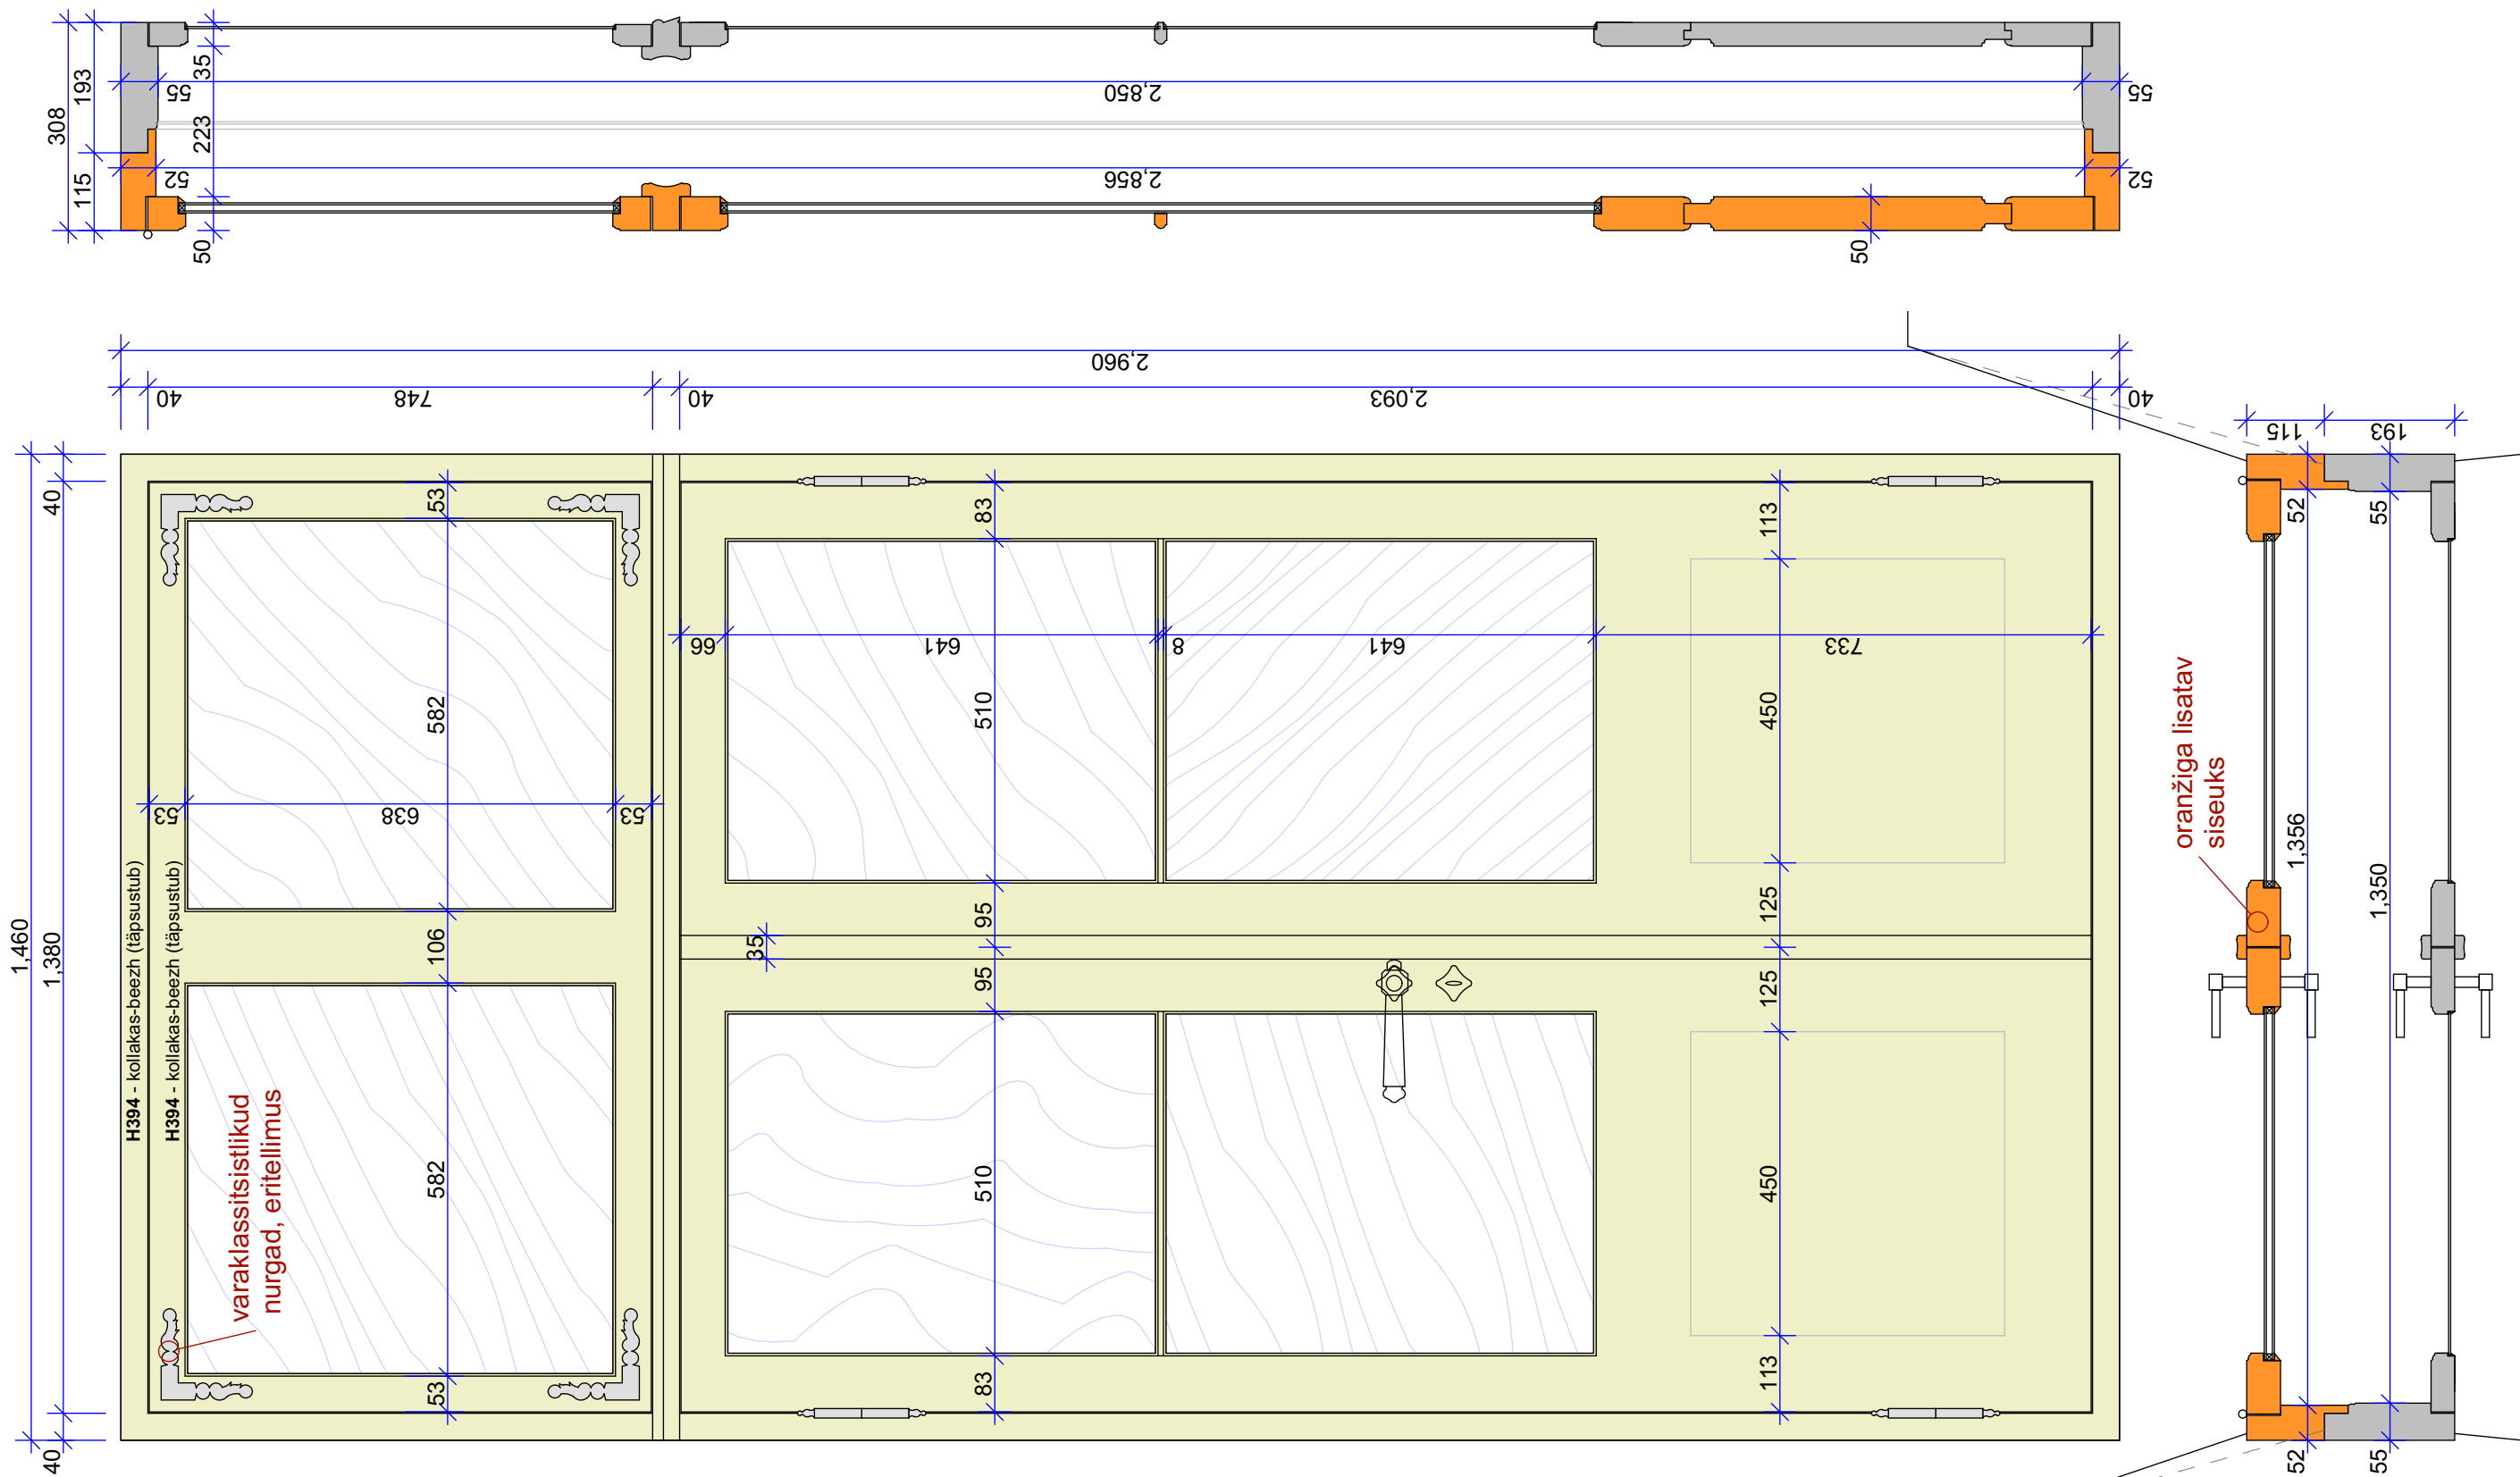


1. Uks restaureeritav, välimine Vu-1 udest. Avaneb väljapoole. Leng säilitada seinas.
2. Ukse klaasid ja framuugakna klaasid säilitatavad lainelised aknaklaasid, purunenud klaasiruudud asendada nõukogudeaegse Järvakandi klaasist lõigatud klaasiga, mis on ehitusaegse lainetava klaasiga samaväärne. Klaasid paigaldatakse nii ustele kui framuugaknale kitiga.
3. Uksel restaureeritavad väljavenitatud sibultippudega hinged. Ukse käepidemeks - Zimmer türlinken gusseisen jugendstil 64_BB_GS (www.ebay.de), kuna luku- ja käepideme malmsildid on säilinud, piisab ka antiigiturult sobilikku eeljuugendliku käepideme hankimisest. Lukk õlitada ja panna töökorda. Juhul kui ei õnnestu lukku tööle panna, taastada ainult vedruga lingikeel, lukustust sel juhul ei kasutada - lukustatavaks jääb sisemine uks.
4. Lengi värv ja ukse värv on ette nähtud aaderdus, esimeses etapis võib ka värvida ukse aaderduse alumist tooni.
5. Framuugaken kinnitub tuulehaakidega, mis on restaureeritavad.
6. Ukseleht 50mm paksune. Uksele ja framuugaknale paigaldada tihend.

Vu-1 siseuks

vaade saalist

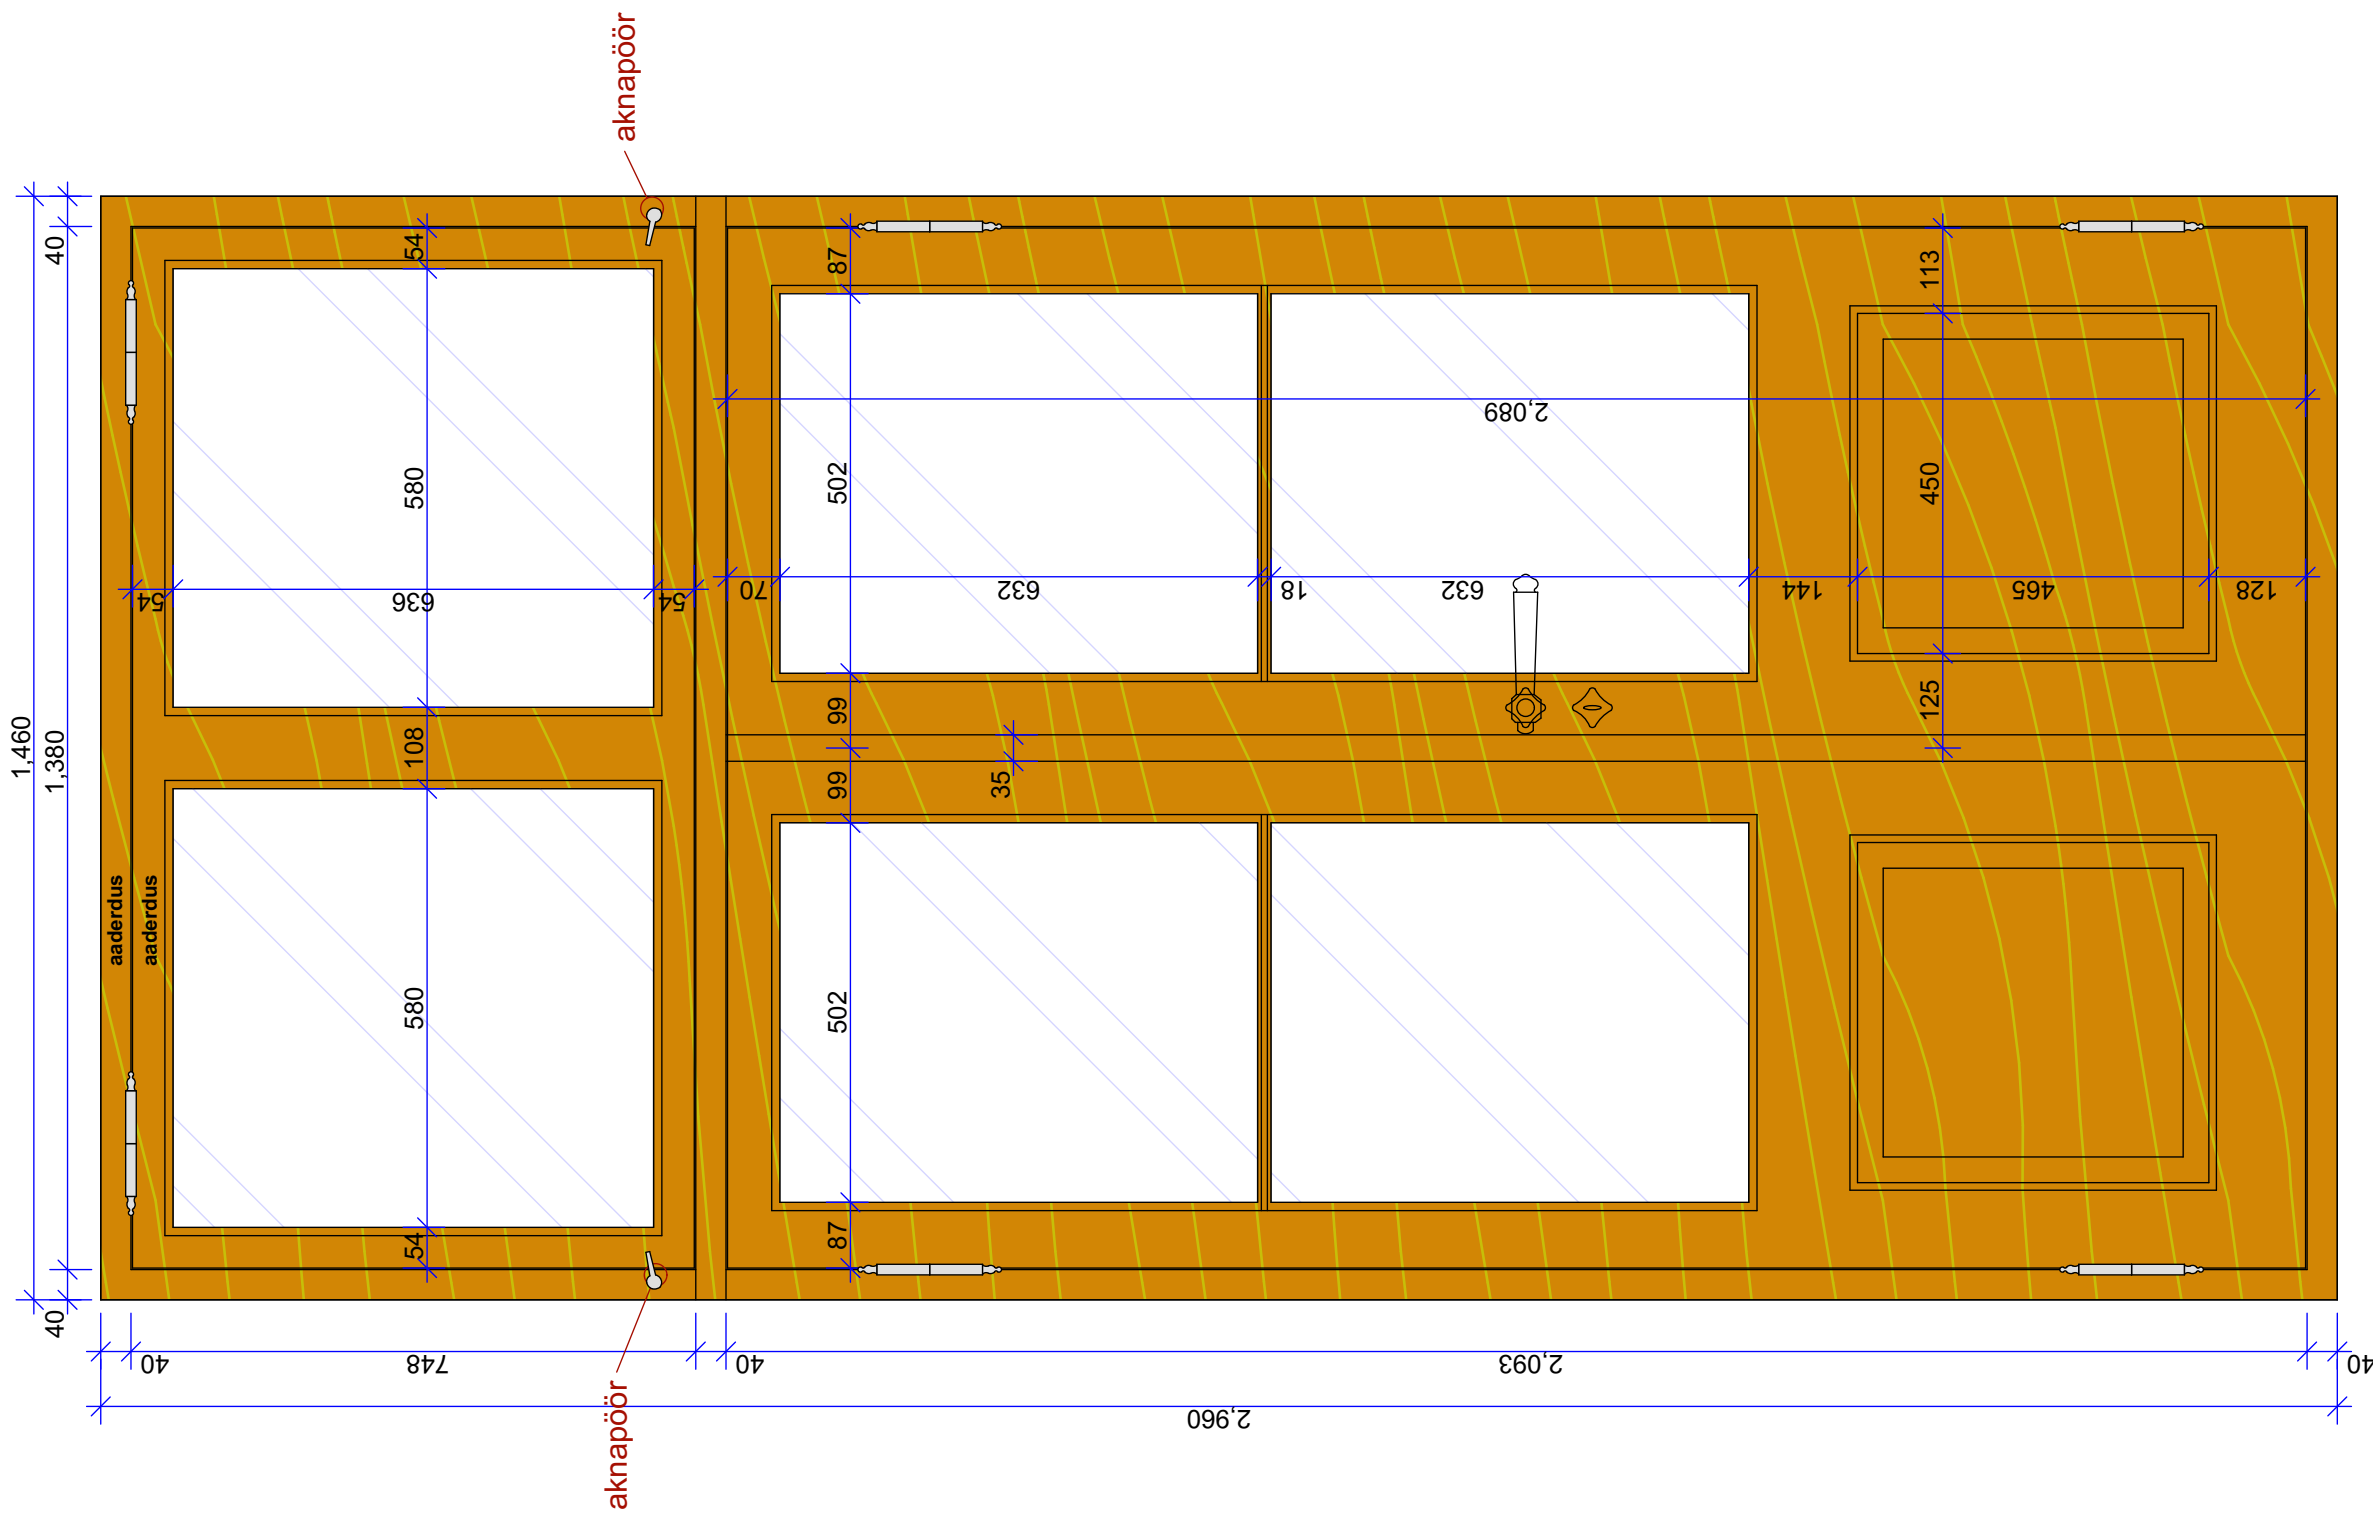

1. Uks valmistada männipuidust, kogus 1tk, sisemine Vu-1 ustest. Avaneb sissepoole. Leng kinnitatakse välisukse lengi külge, lävepakki viiakse samasse tasapinda välimise ukse lävepakuga. Lengi ja seinu vahel tihendatakse linataskuga, krohvipõsed modelleeritakse kergaluskrohviga Caparol Leichtgrundputz.
2. Ukse klaasid ja framuugakna klaasid 15mm klaaspaketiga ruudujoutusega paketid, klaas kinnitub ukseraami sisse valtsitud, aga prossid ei läbi klaaspaketti.
3. Uksel ja aknaraamil kasutatakse tippudega silinderhingesid - www.heamajapood.ee kood 160211 hing 14mm nupuga 1 - sibul, sh tipud peavad olema mõlemas hingtoosas samasugused. Ukse käepidemeks - Zimmer türlikken gussseisen jugendstil 64_BB_GS (www.ebay.de).
4. Lengi värvi ja ukse värvi on ette nähtud aaderdus, esimeses etapis võib ka värvida ukse aaderduse alumiist tooni.
5. Framuugaken kinnitub tippudega hingedega (üllesavanev), fikseeritakse aknapöördega (www.heamajapood.ee - pöör tasaraamile, malm)
6. Ukselent 50mm paksune. Uksel ja framuugaknale

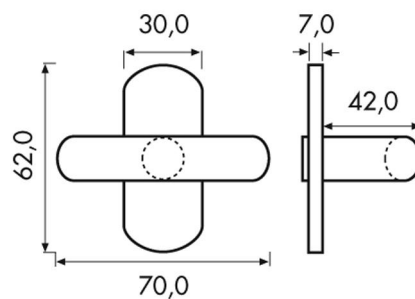


Aken A-1 l  neseina siseraamide aknalingid: sks. k *fensterolive* (www.shop-shcoessmetall.de)





Aken A-2 fuajee kremoonid: sks. k *treibriegel mit stangen* v  i *espagnolette* (www.interieurbeschlaege.de), 170 EUR/kmpl






R  duukse lingid ja lukusildid siseuksele, eeljuugend. V  lisuksel analoogsed, kuid vaja ainult linkisid, lukusildid on olemas. Zimmer t  rlinken gusseisen jugendstil 64_BB_GS (n  iteks www.ebay.de) ca 80 EUR/kmpl v  i sarnane komplekt www.heamajapood.ee 180 EUR/kmpl

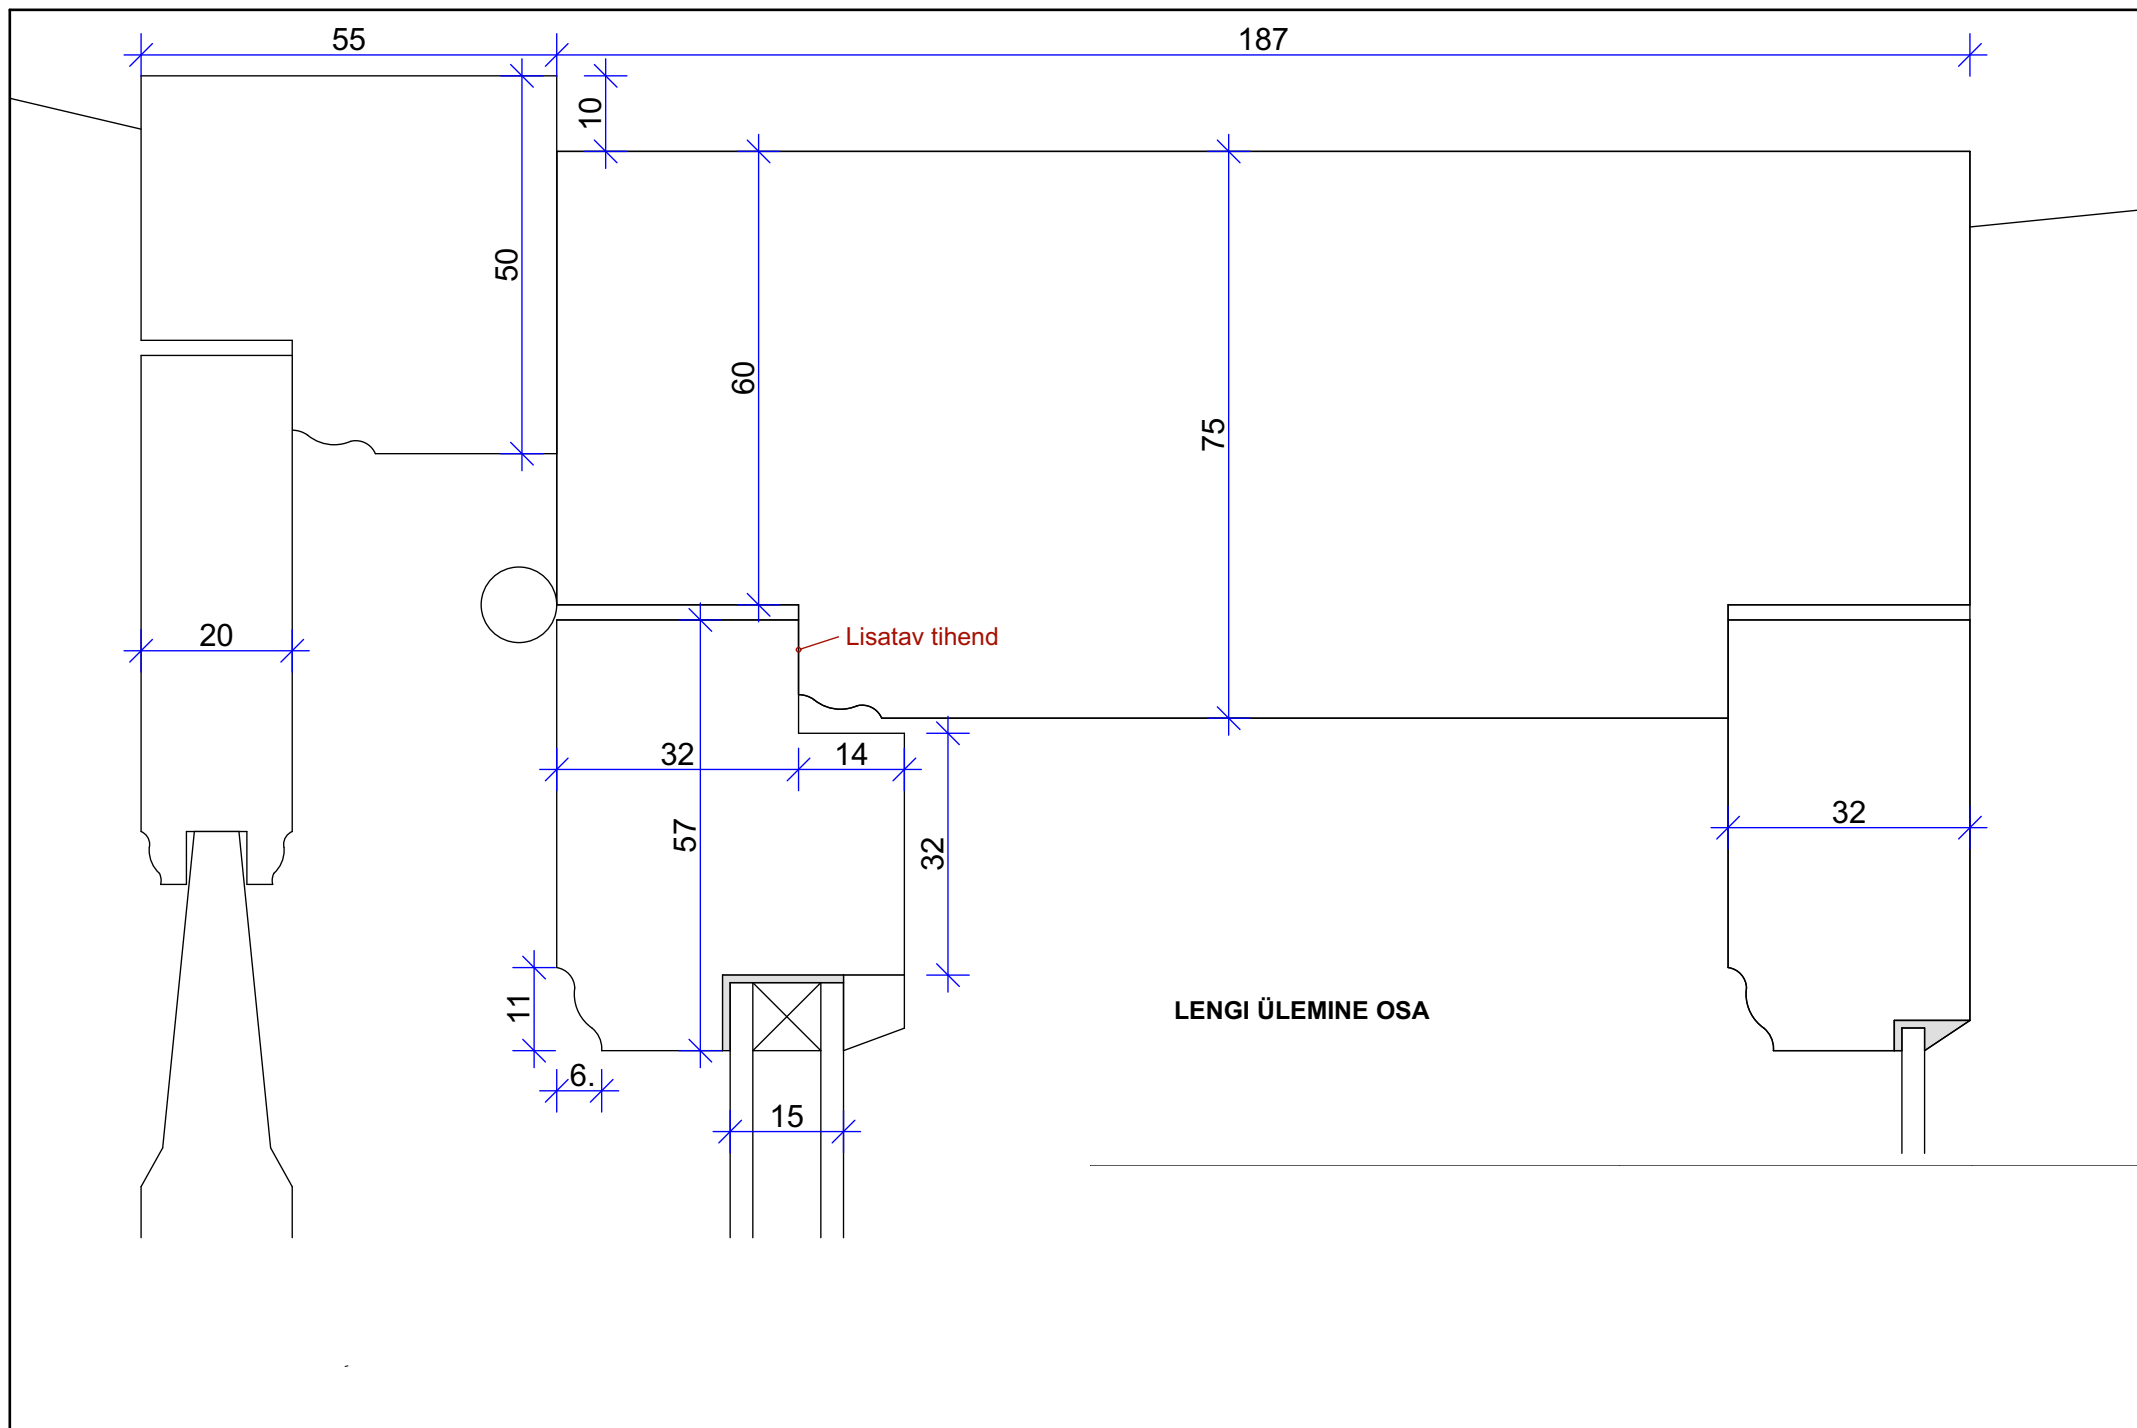


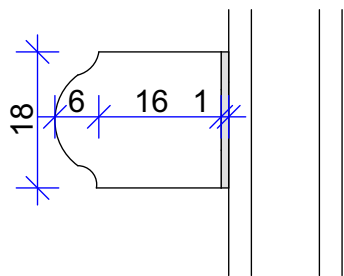
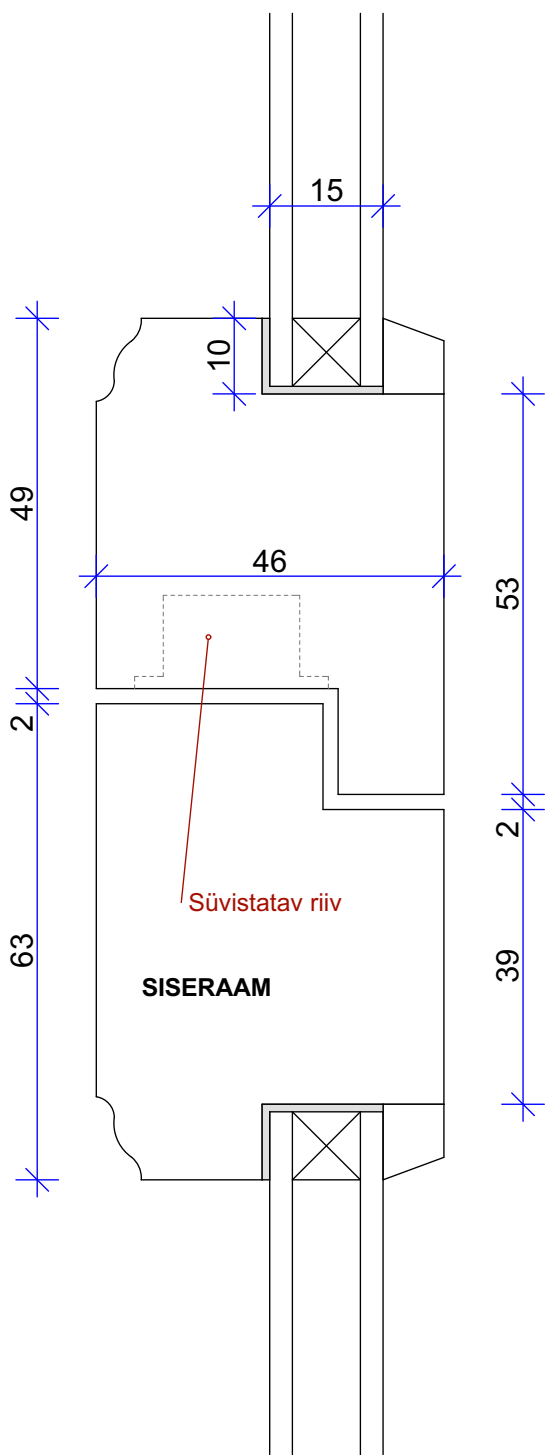



Kahjustunud
horisontaalimpostid
asendada

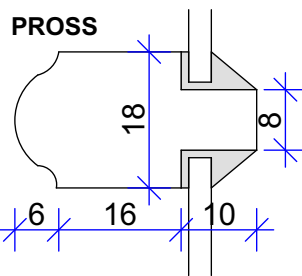
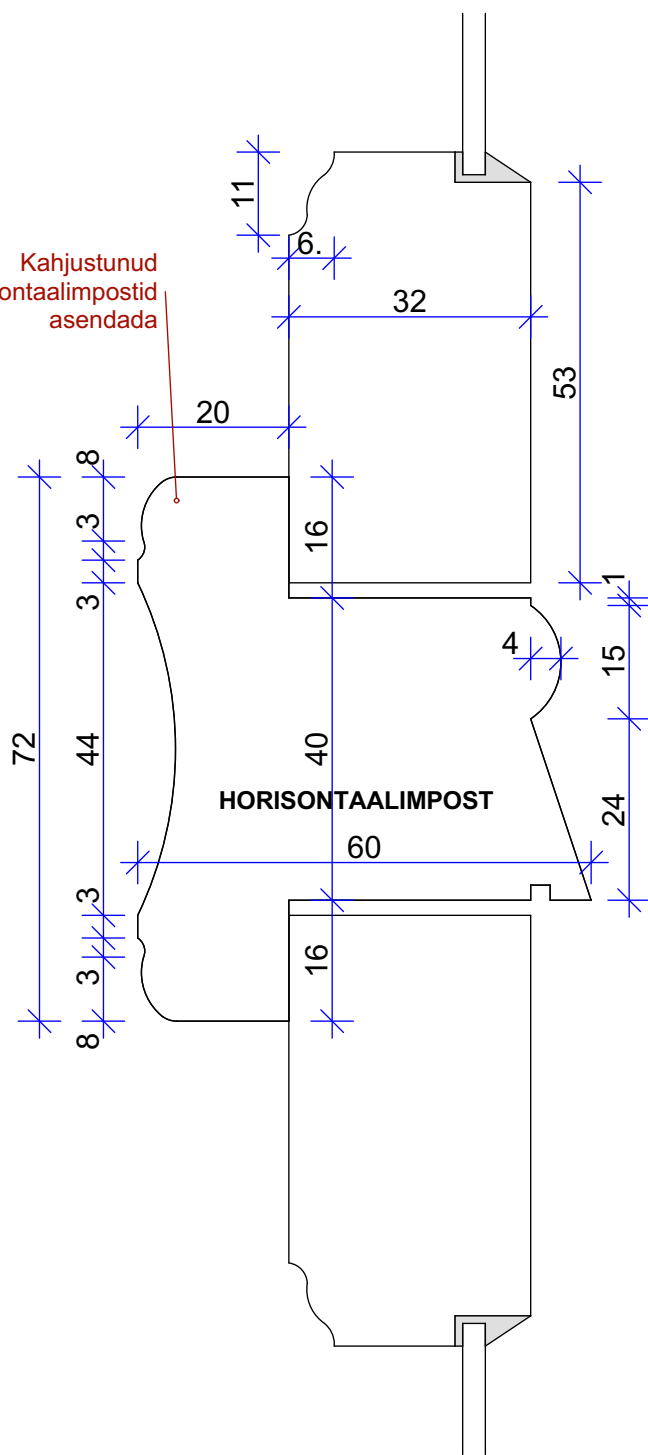


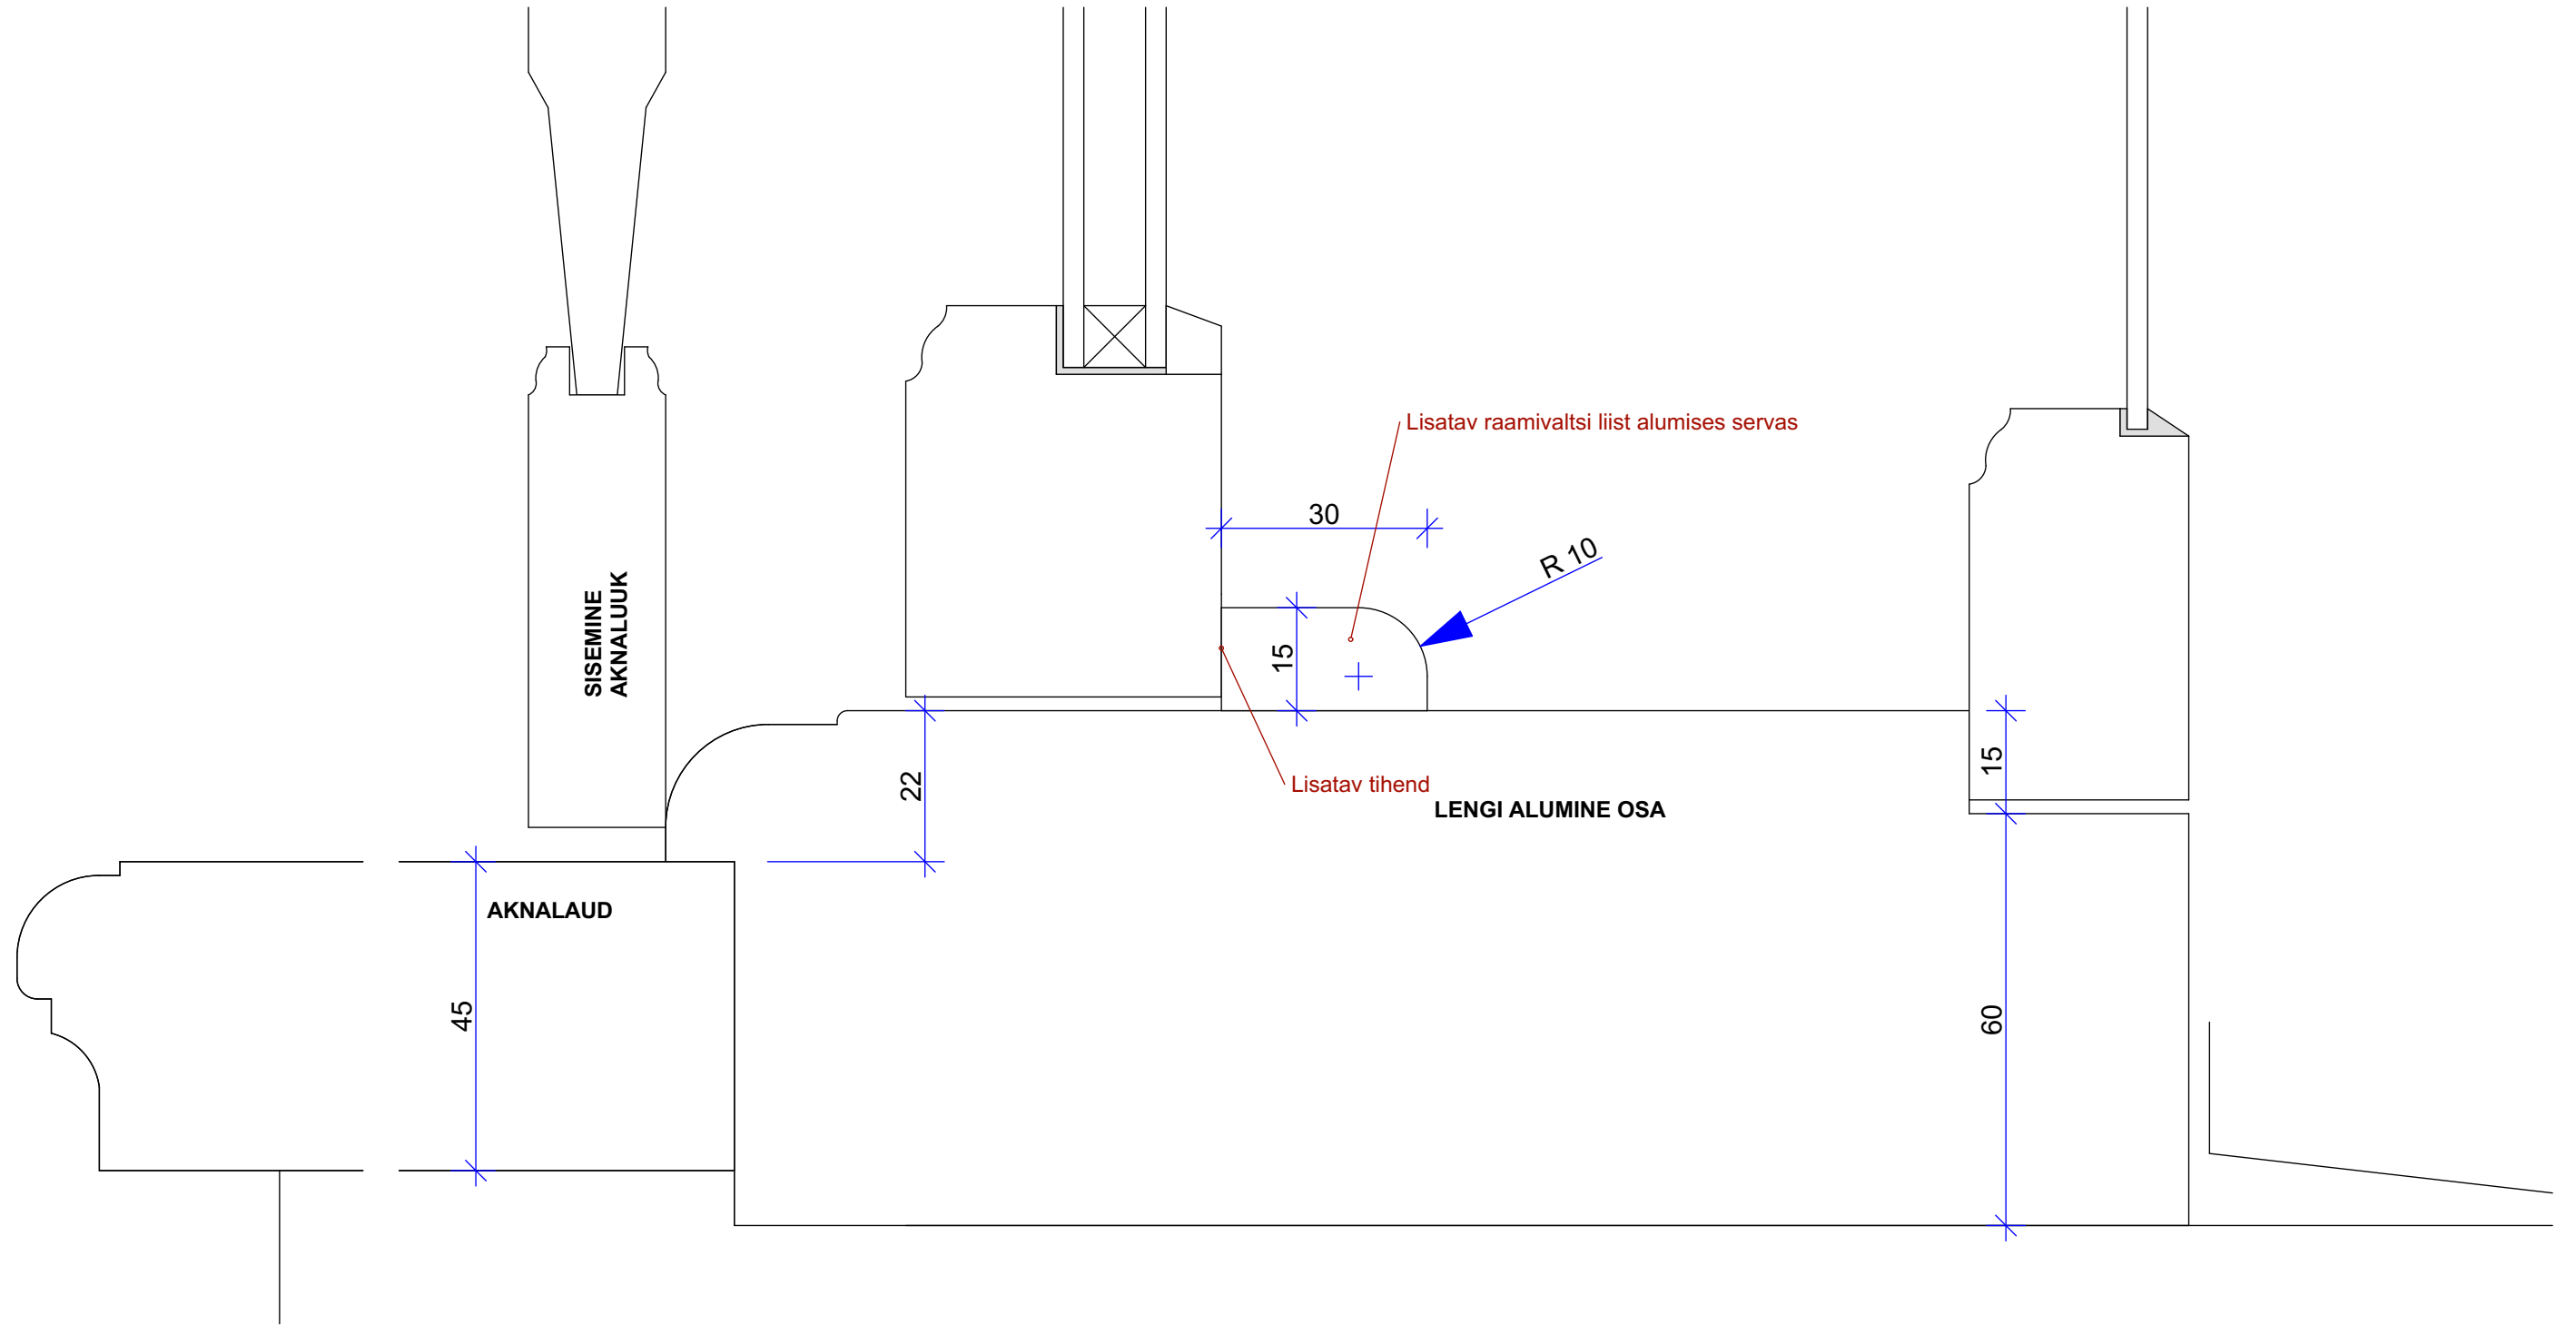


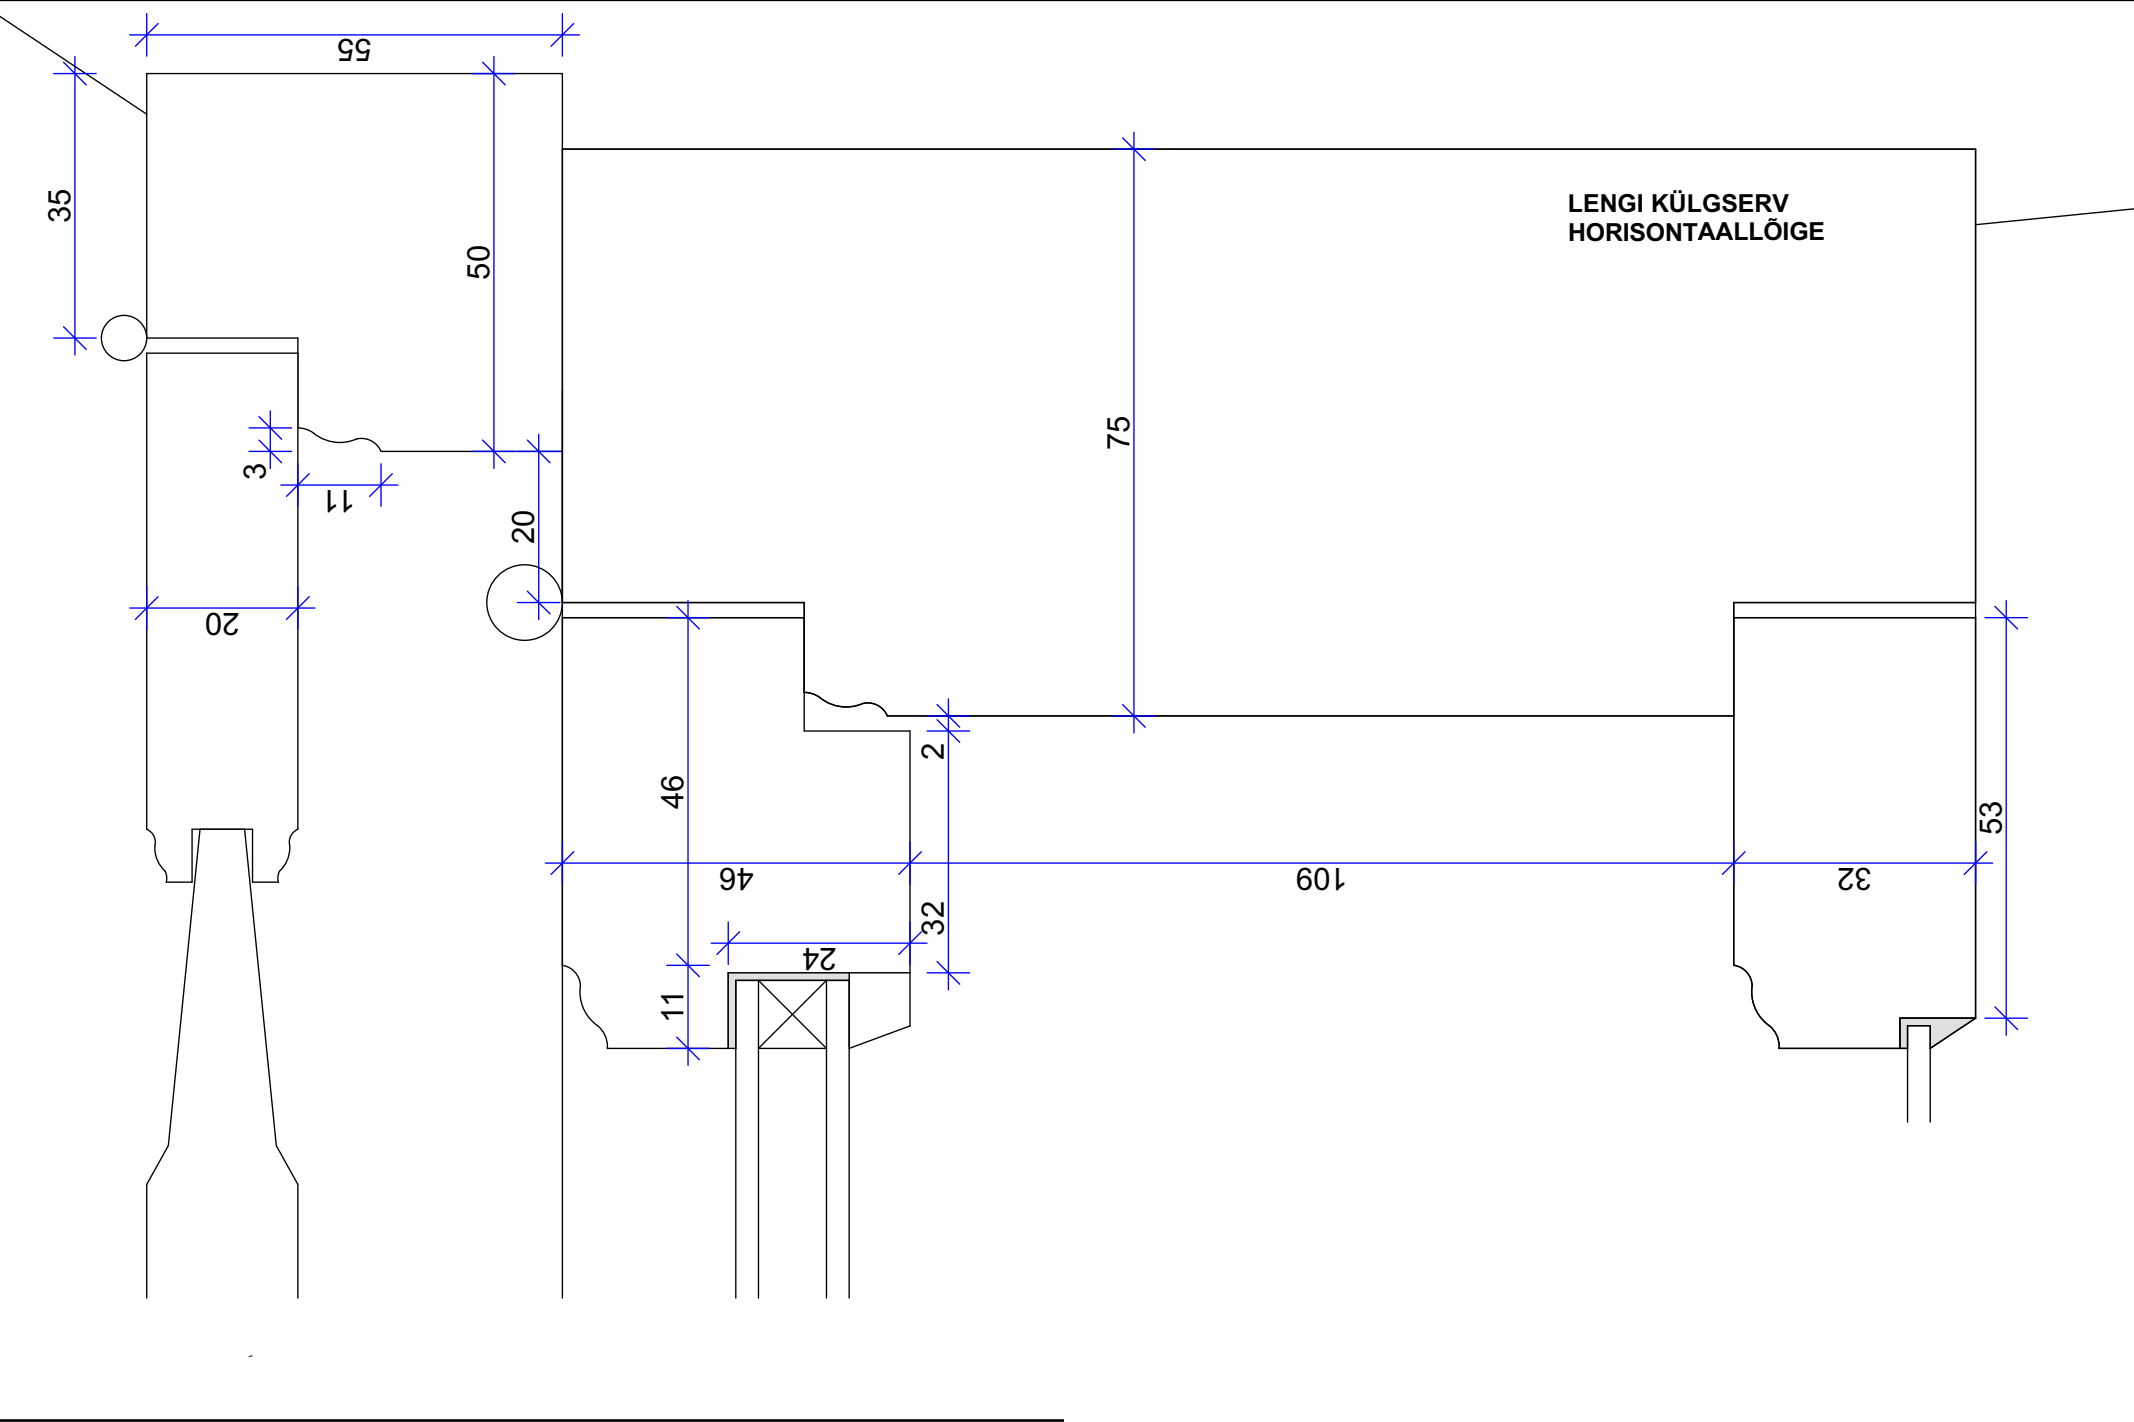


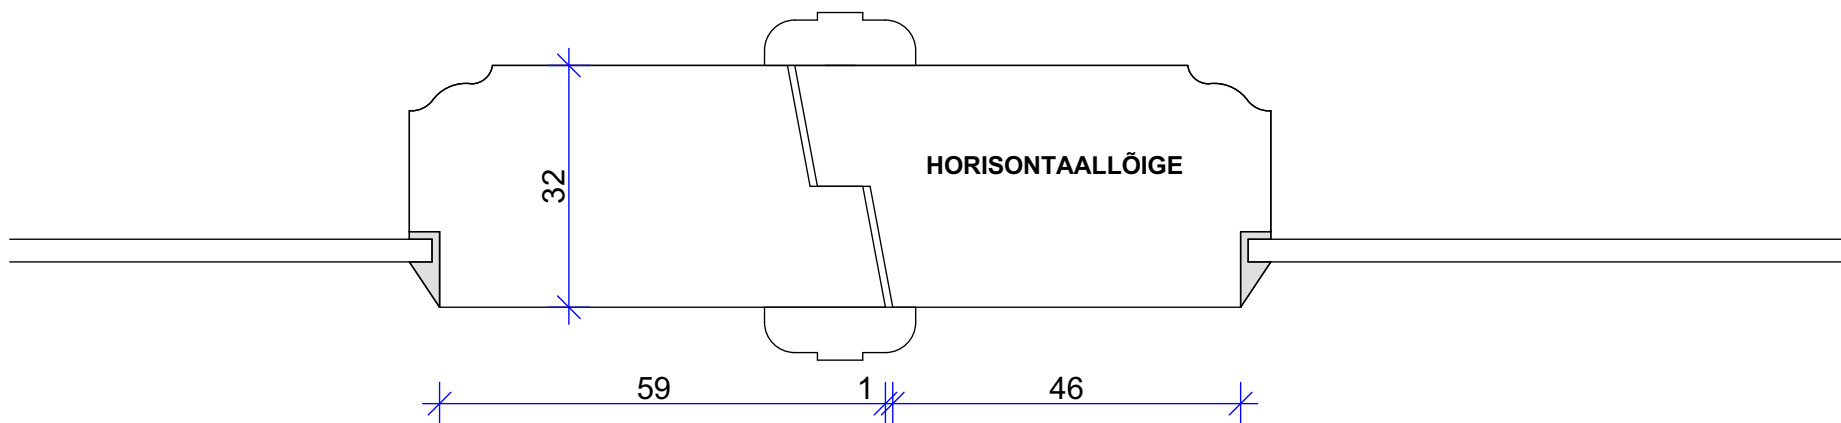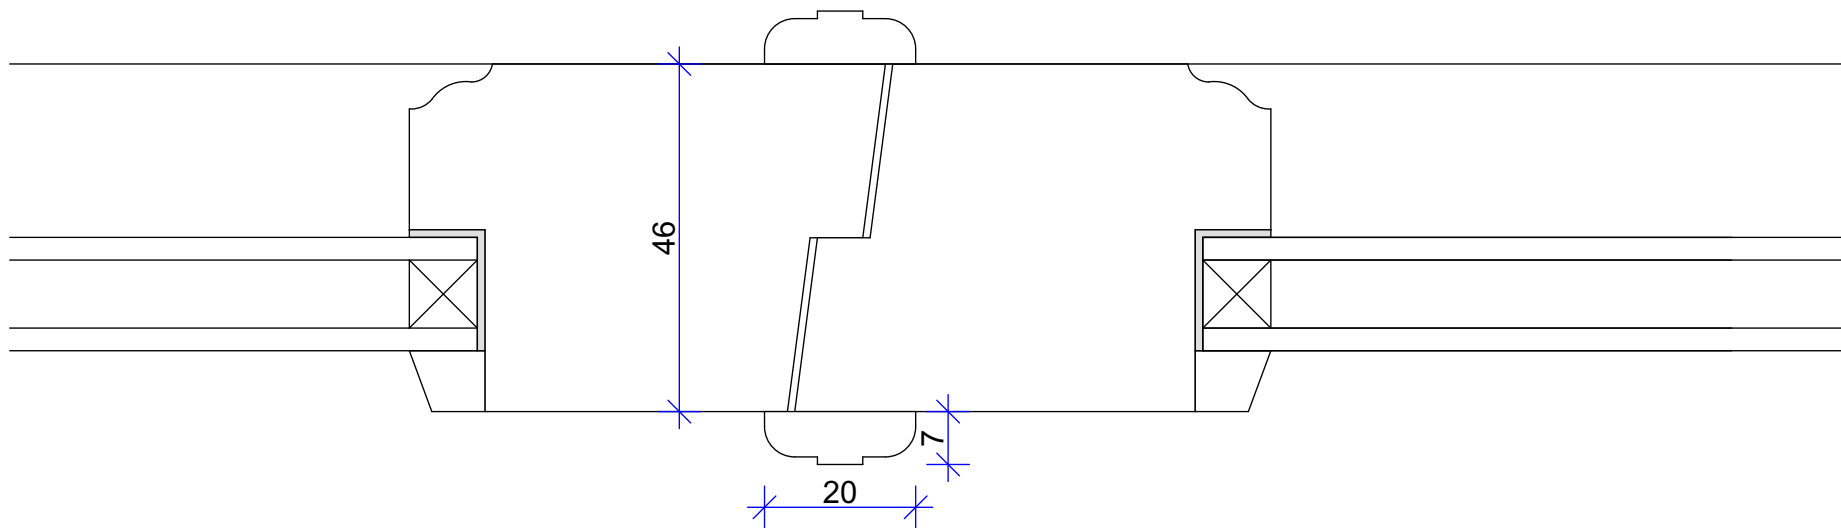

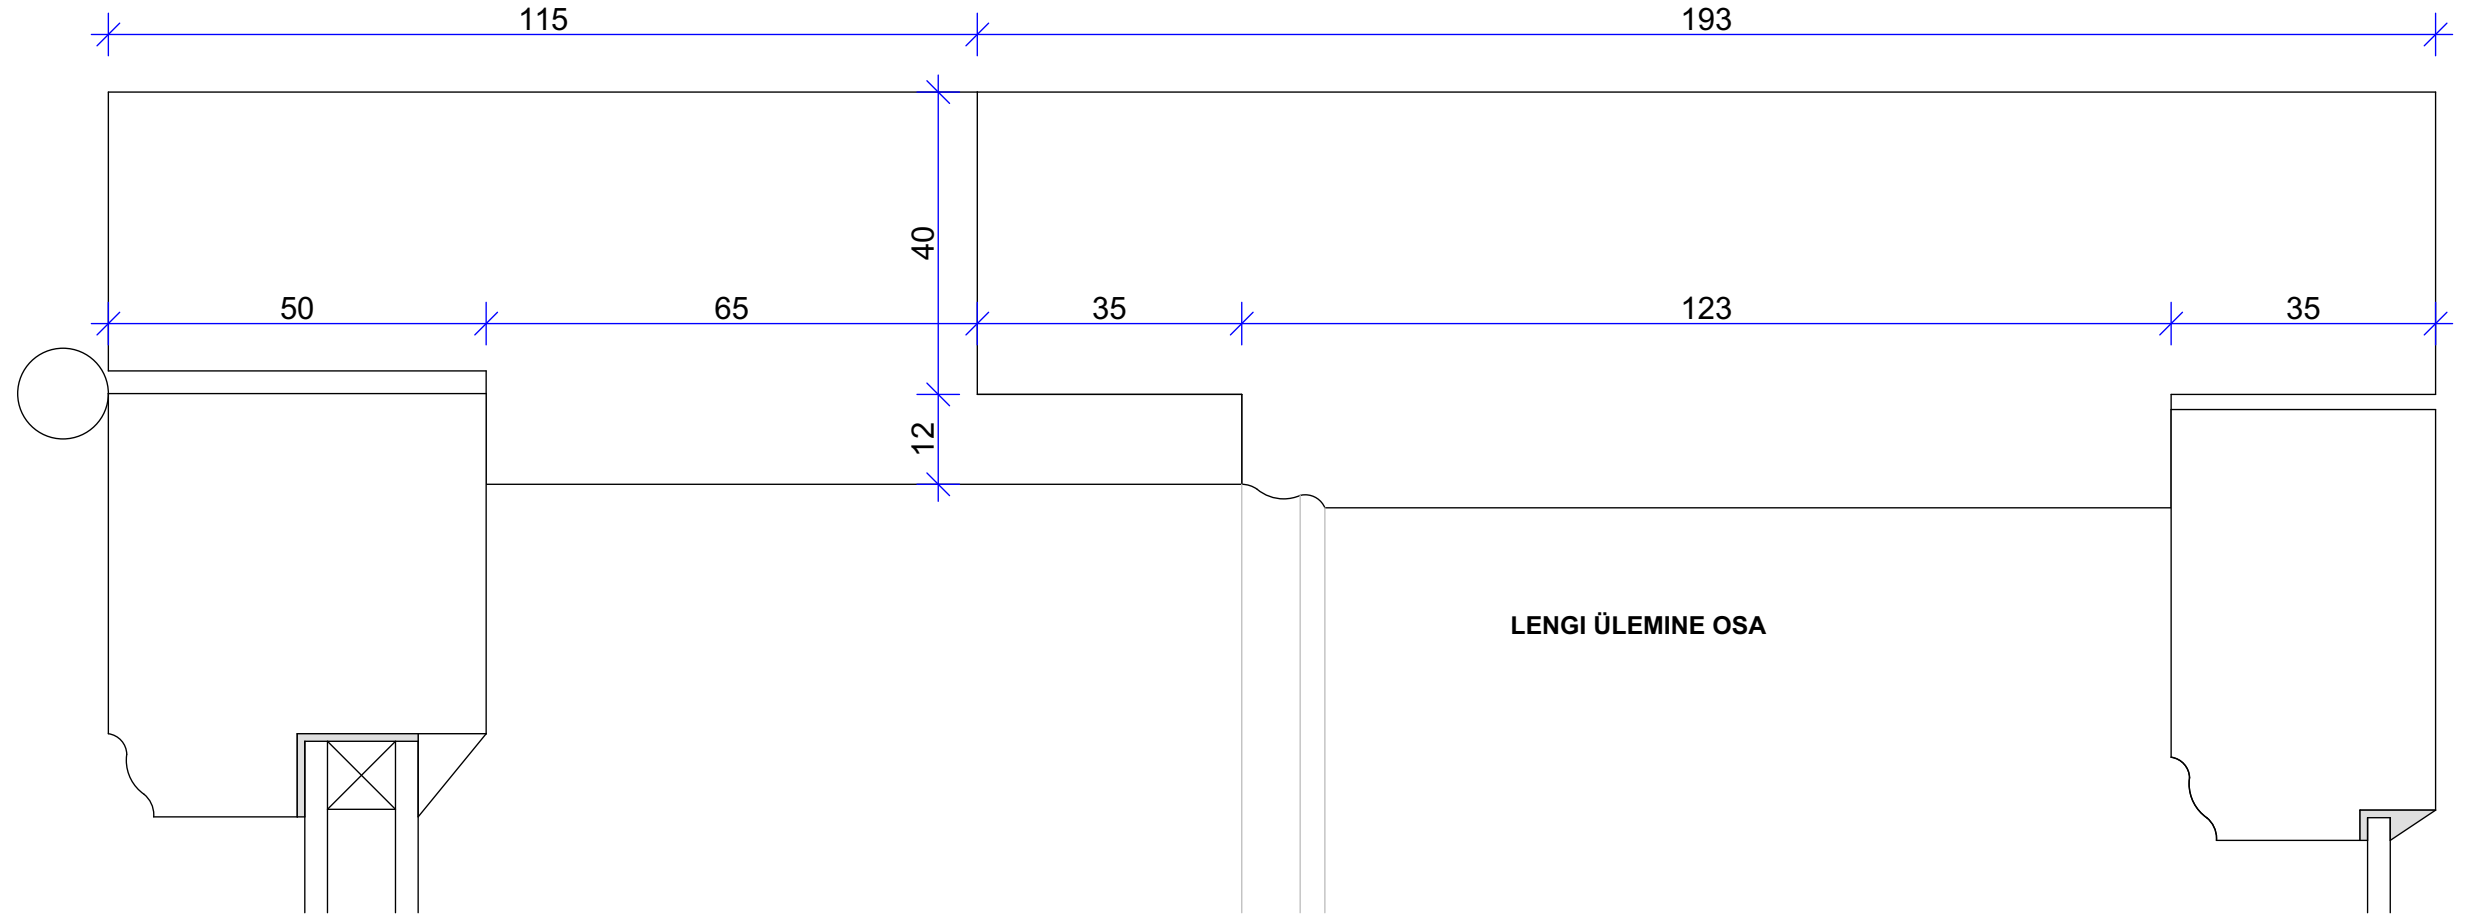


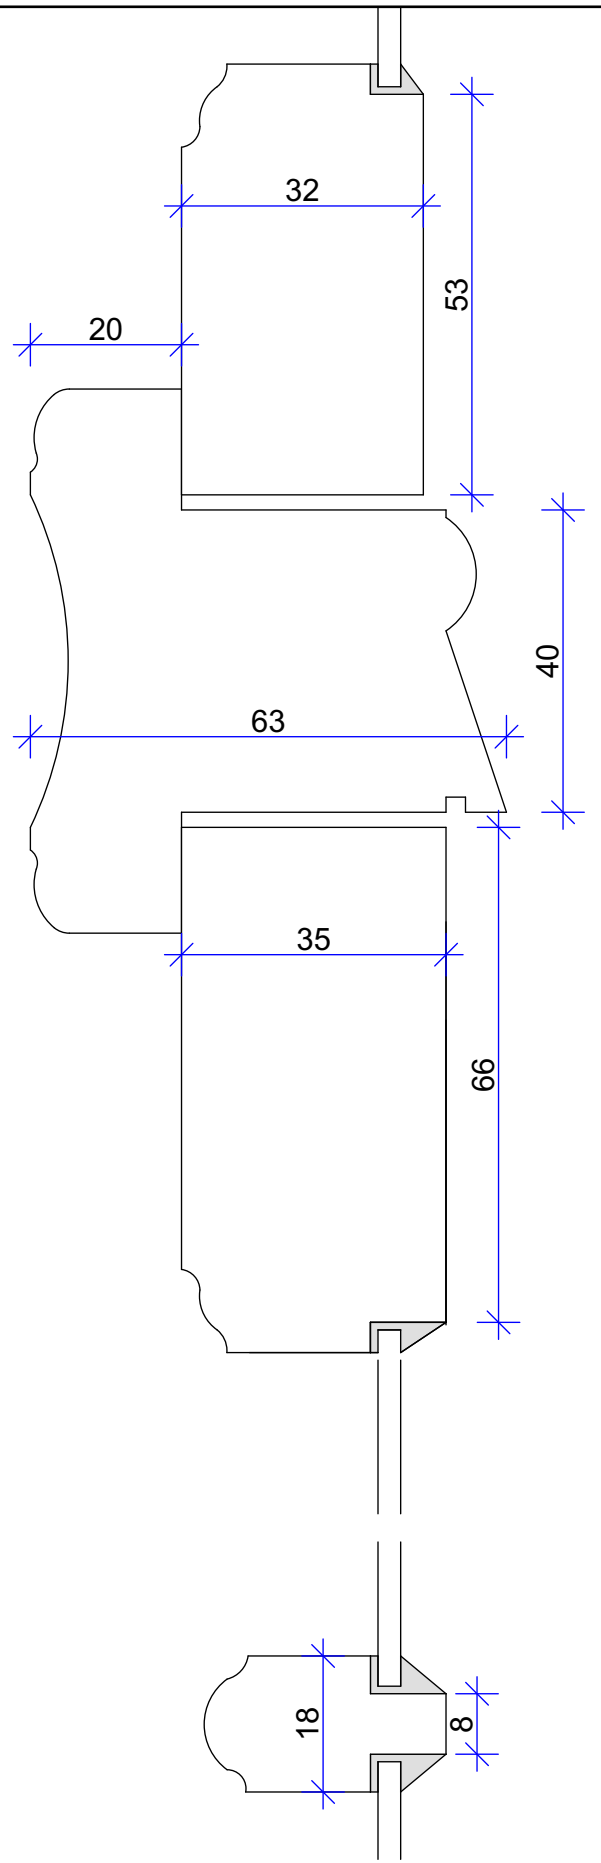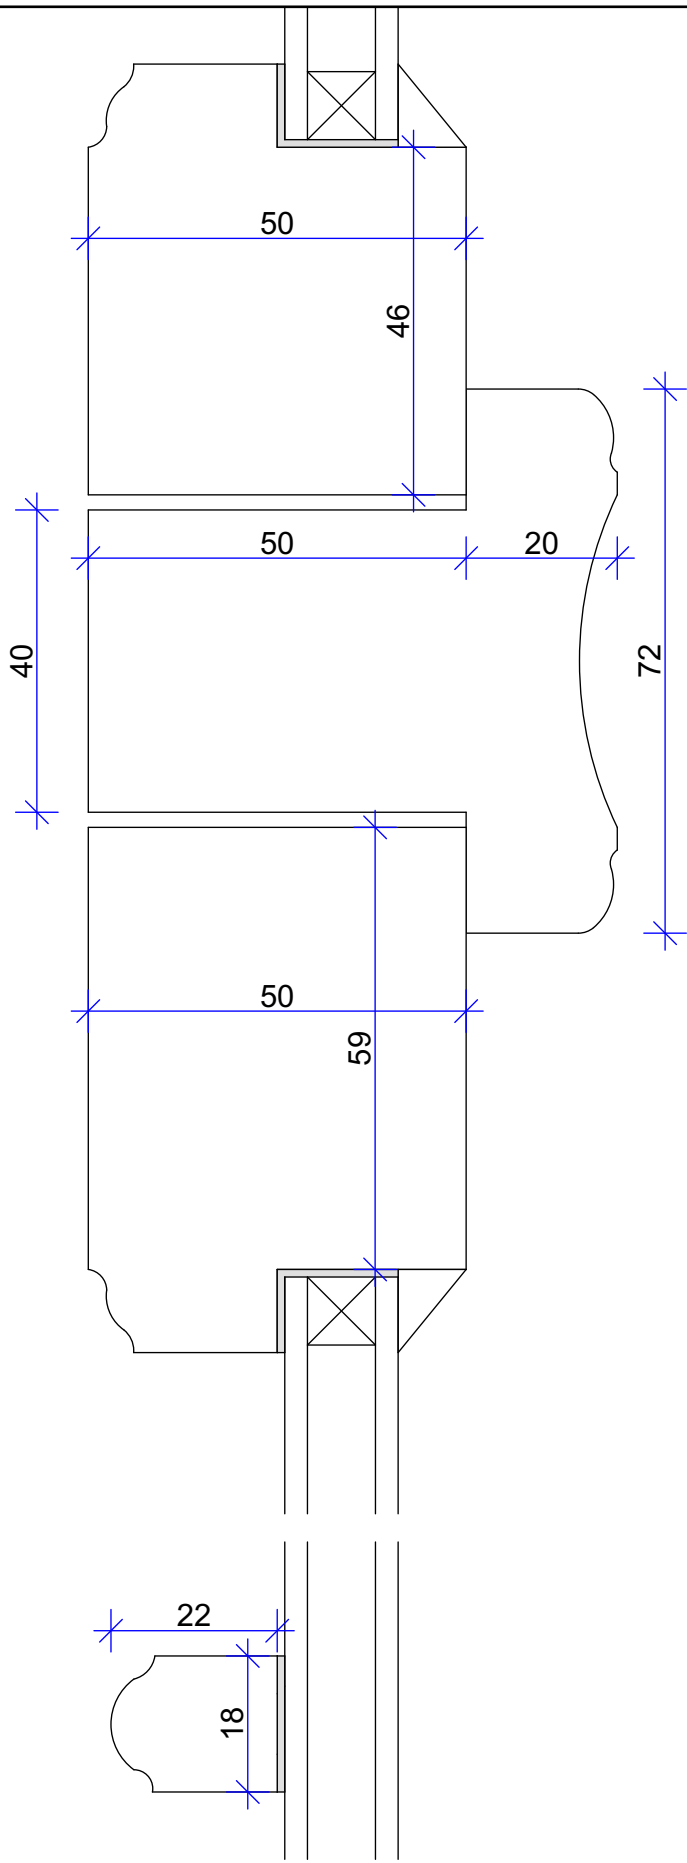


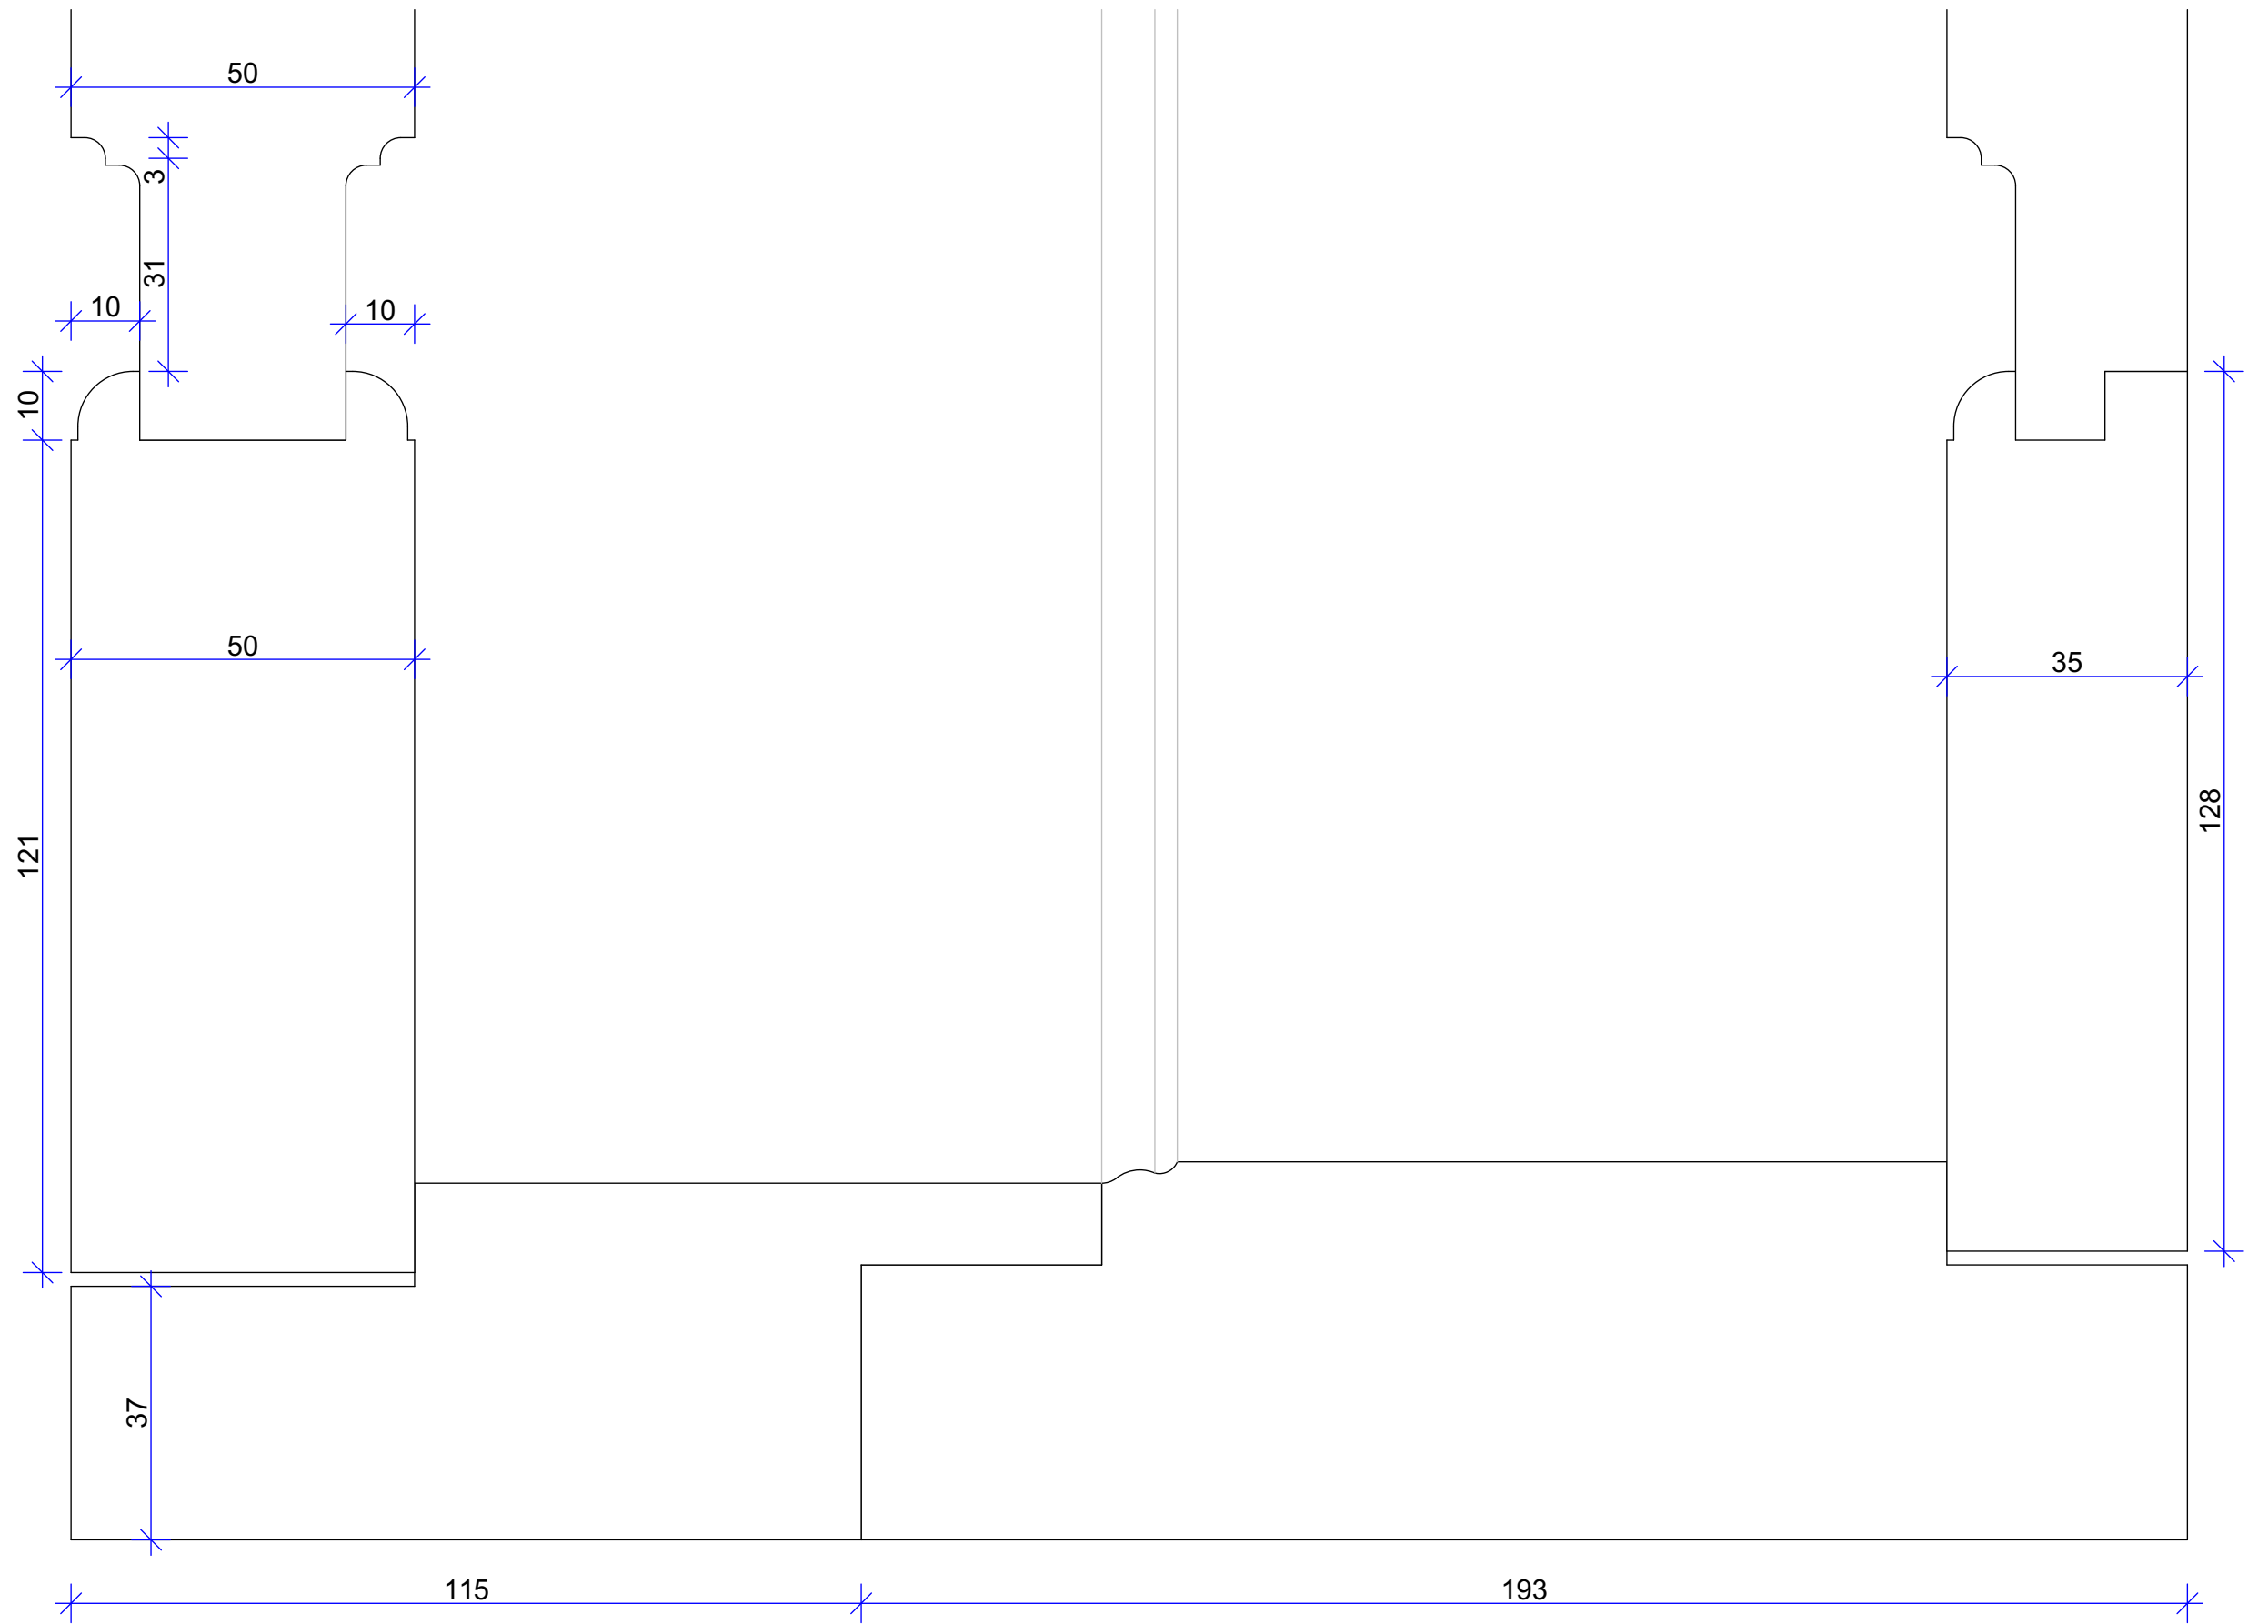

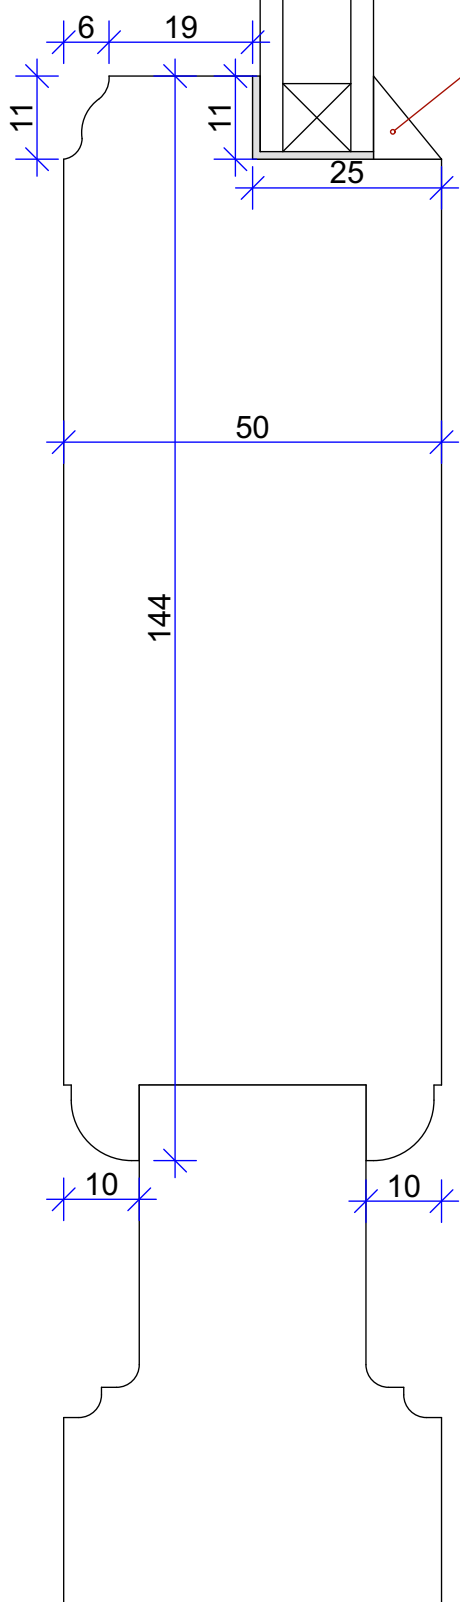

Kolmnurkne
klaasiliist

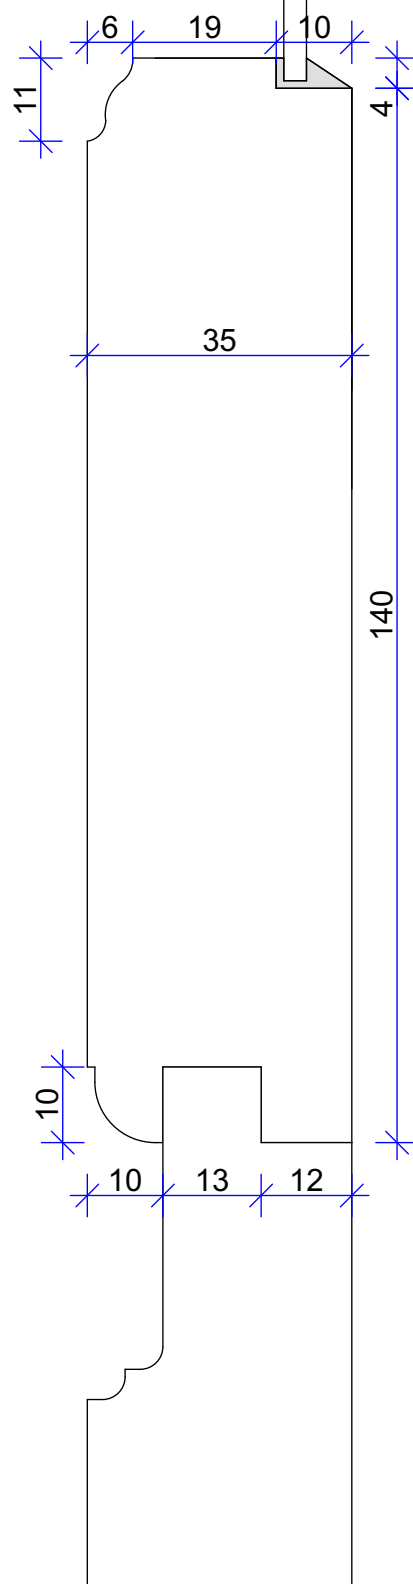

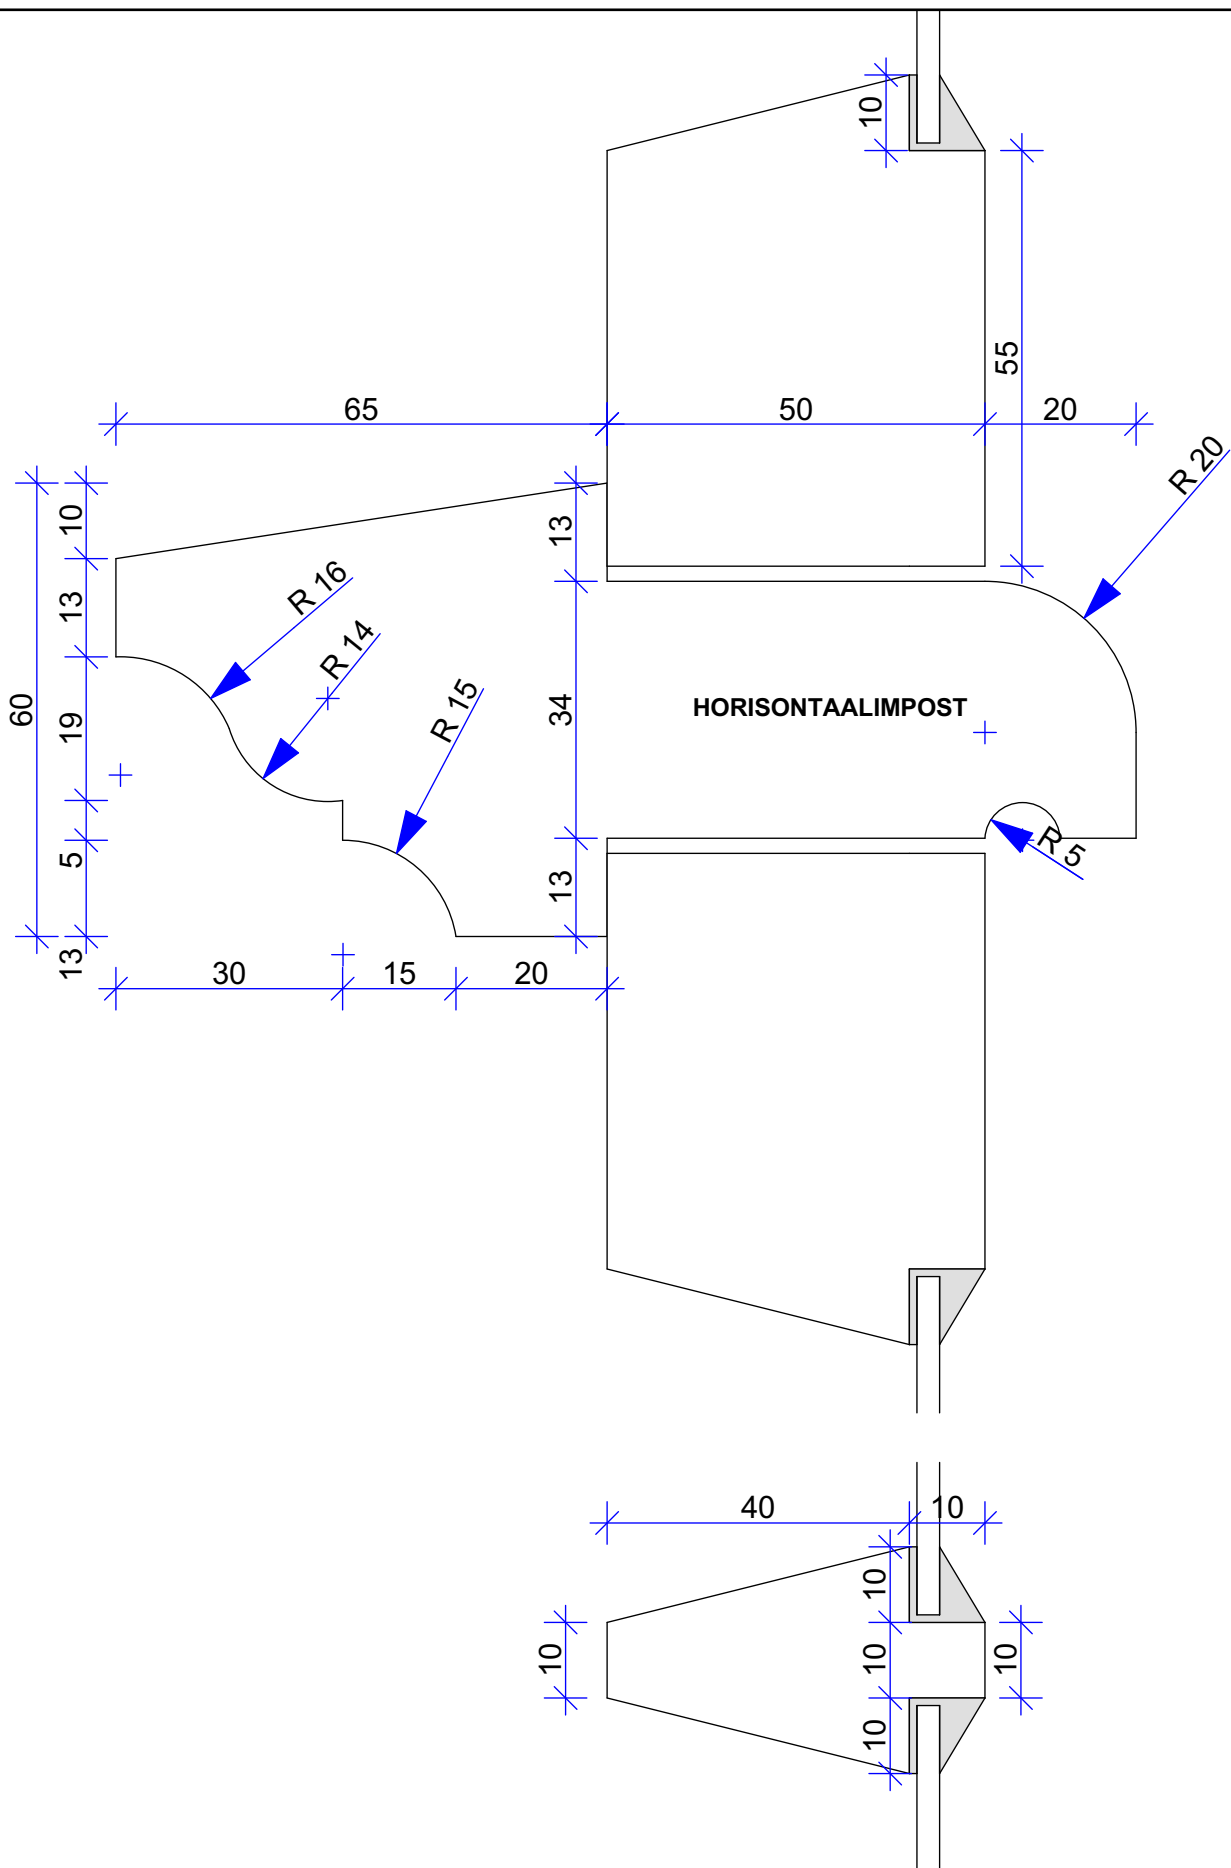

**SIEMINE
AKNALAUD**

