


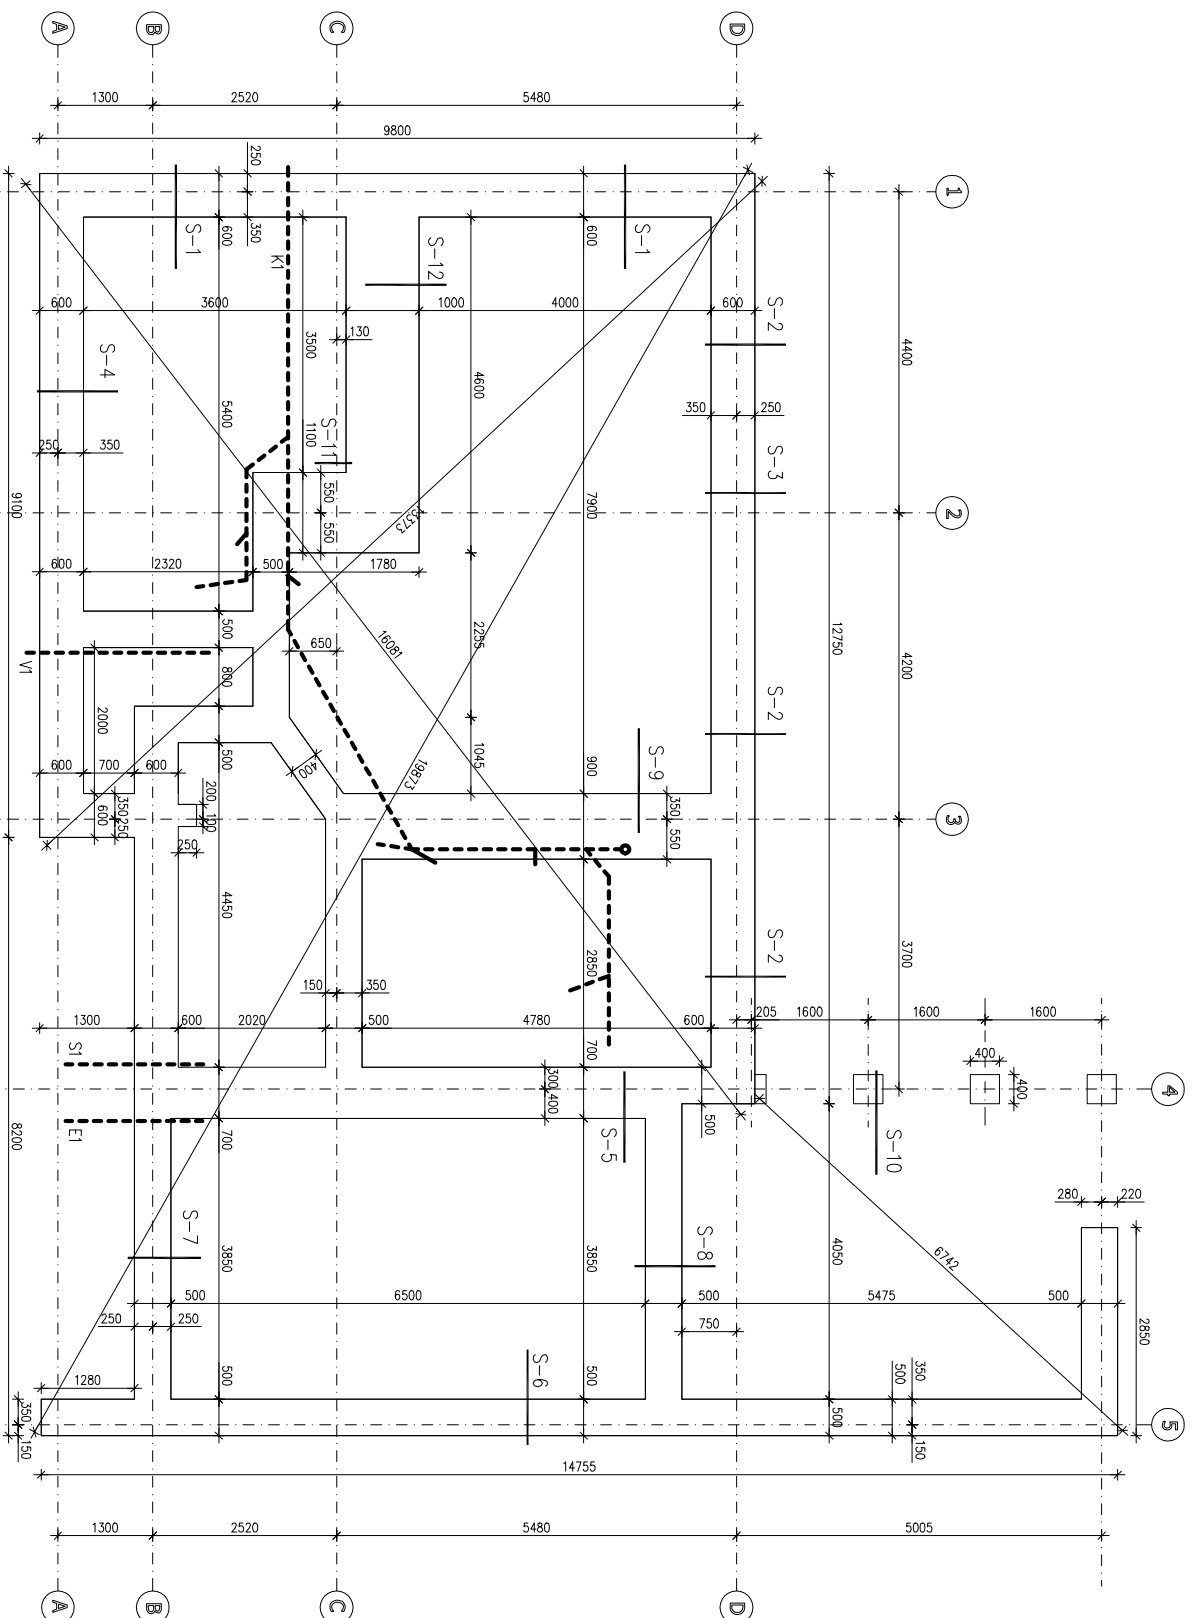

M Ä R K U S E D:

1. Vundamendi taldmiku alla rajada vajadusel ühendatud klustikalus.
 2. KM taldmiku alla -1.64.
 3. Kasutatav betoon C25/30
 4. Kasutatav kattekiht 40 mm.
 5. Taldmiku pikiarmatuur 4ø12 All, põhi ø8 All s=400
 6. Jätkumisel ülekate 40x läbimõõt.
 7. Enne togasitüüdet põrandaaluseid kommunikatsioonid.
 8. Vundamentide pind 56 m², mool 12 m³.
 9. Kommunikatsioonide sisetuse täpne kõrgus ning paiknemine varda vastavalt eriosa projektist.
10. Kandepostide vundamentidel KM alla -1.64 ja KM peale vastavalt postile.
 11. Kamin ja korstna vundament täpsustada vastavalt valitud küttekahende suurustele.
 12. Vältida pinna leandmist! Teostada pidevat vee eemaldamist.

K1-olmeelise kanalisatsioon

V1-veetorustiku sisend

E1-elektrikaabli sisend

D1-drenaaž (võimalus täpsustada)

K2-sodeve kanalisatsioon (võimalus täpsustada)

INSENER		AKANDJUR		Pärnu linn, Ülepe loomase, Sore tn.5	
				Üksikulem ehitusprojekt	
				VUNDAMENDI TALDMIKE PLAAAN.	
				AE-19.1	
				M 1:60	
				16.06.2007	