




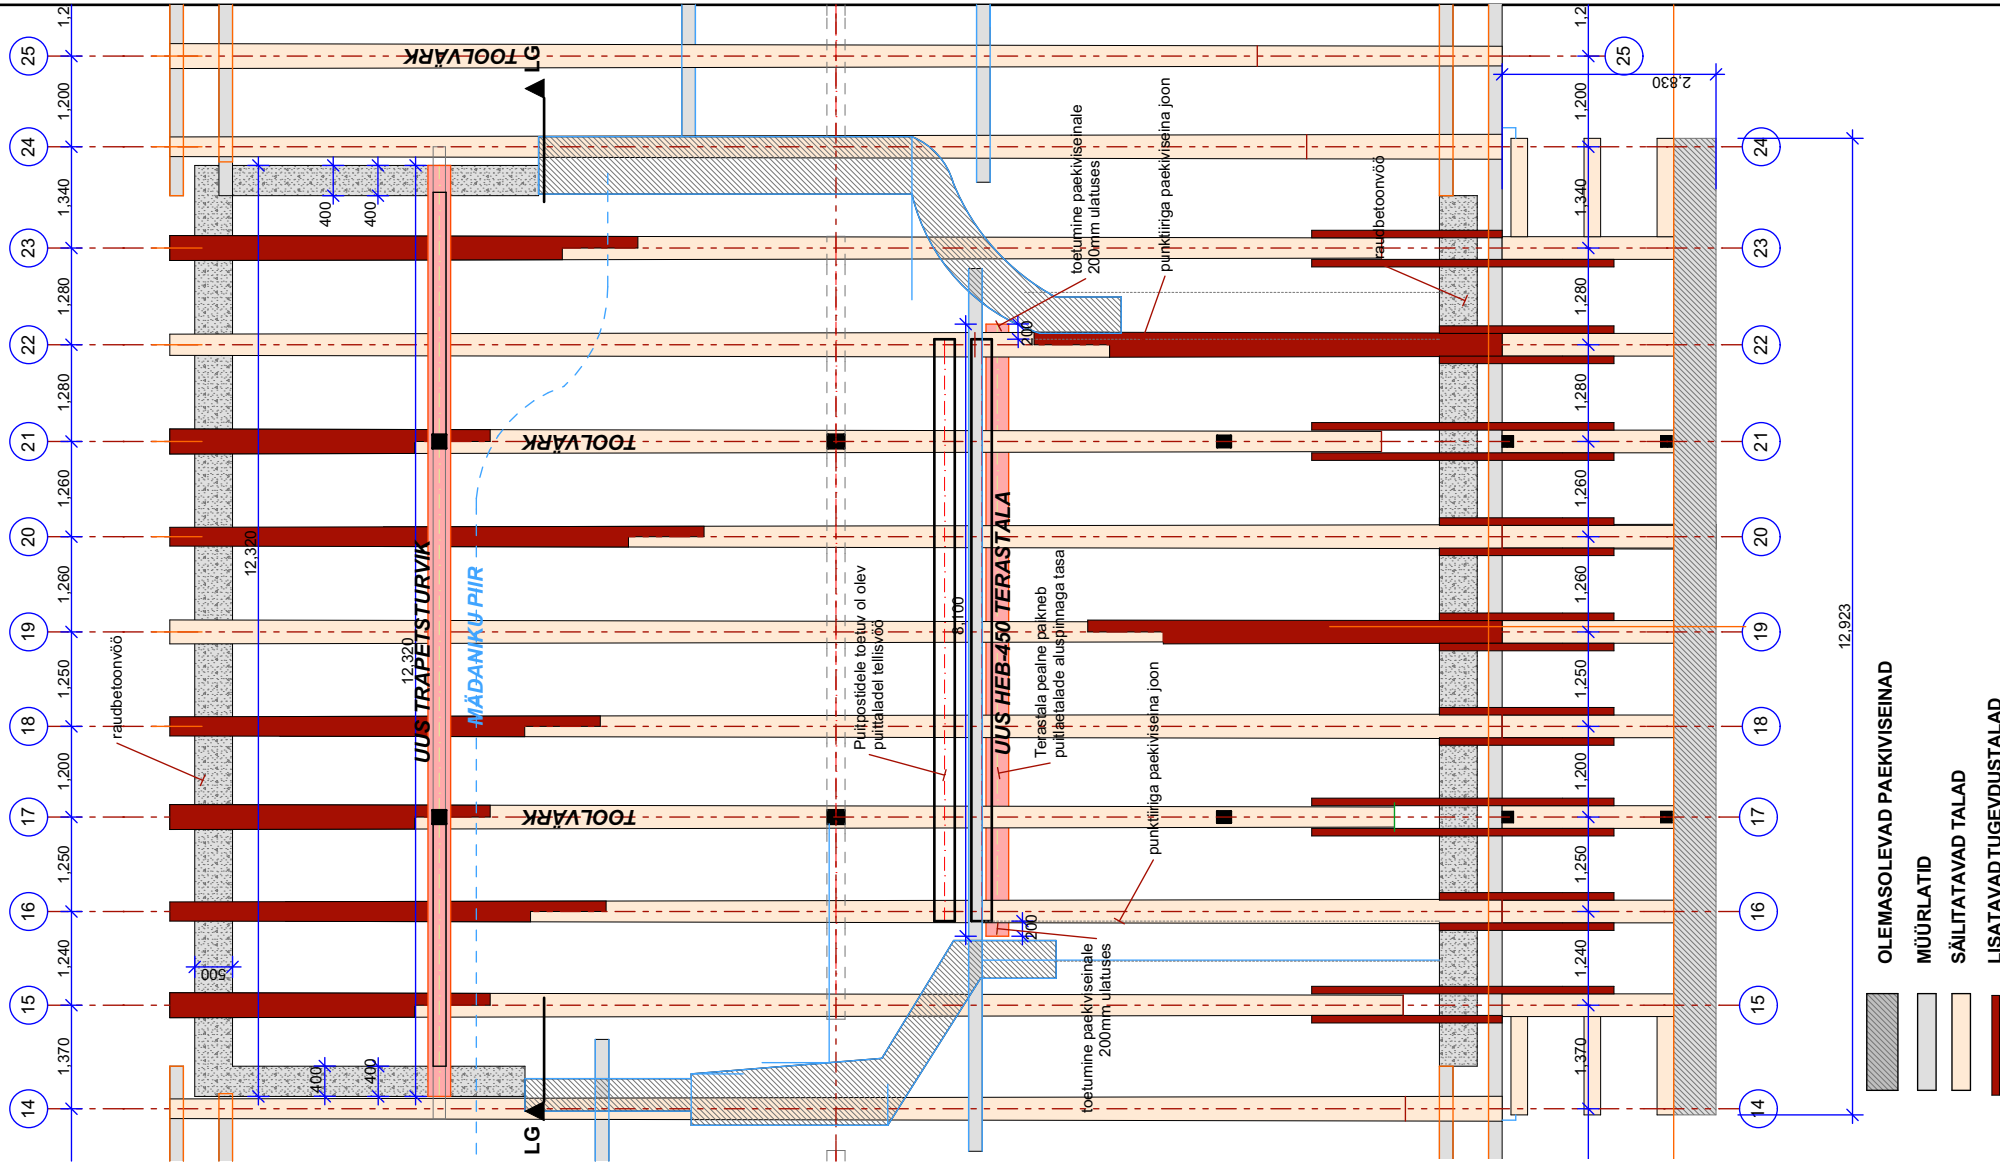

- OLEMASOLEVAD PAEKIVISEINAD
- MÜÜRLATID
- SÄILITATAVAD TALAD
- LISATAVAD TUGEVDUSTALAD

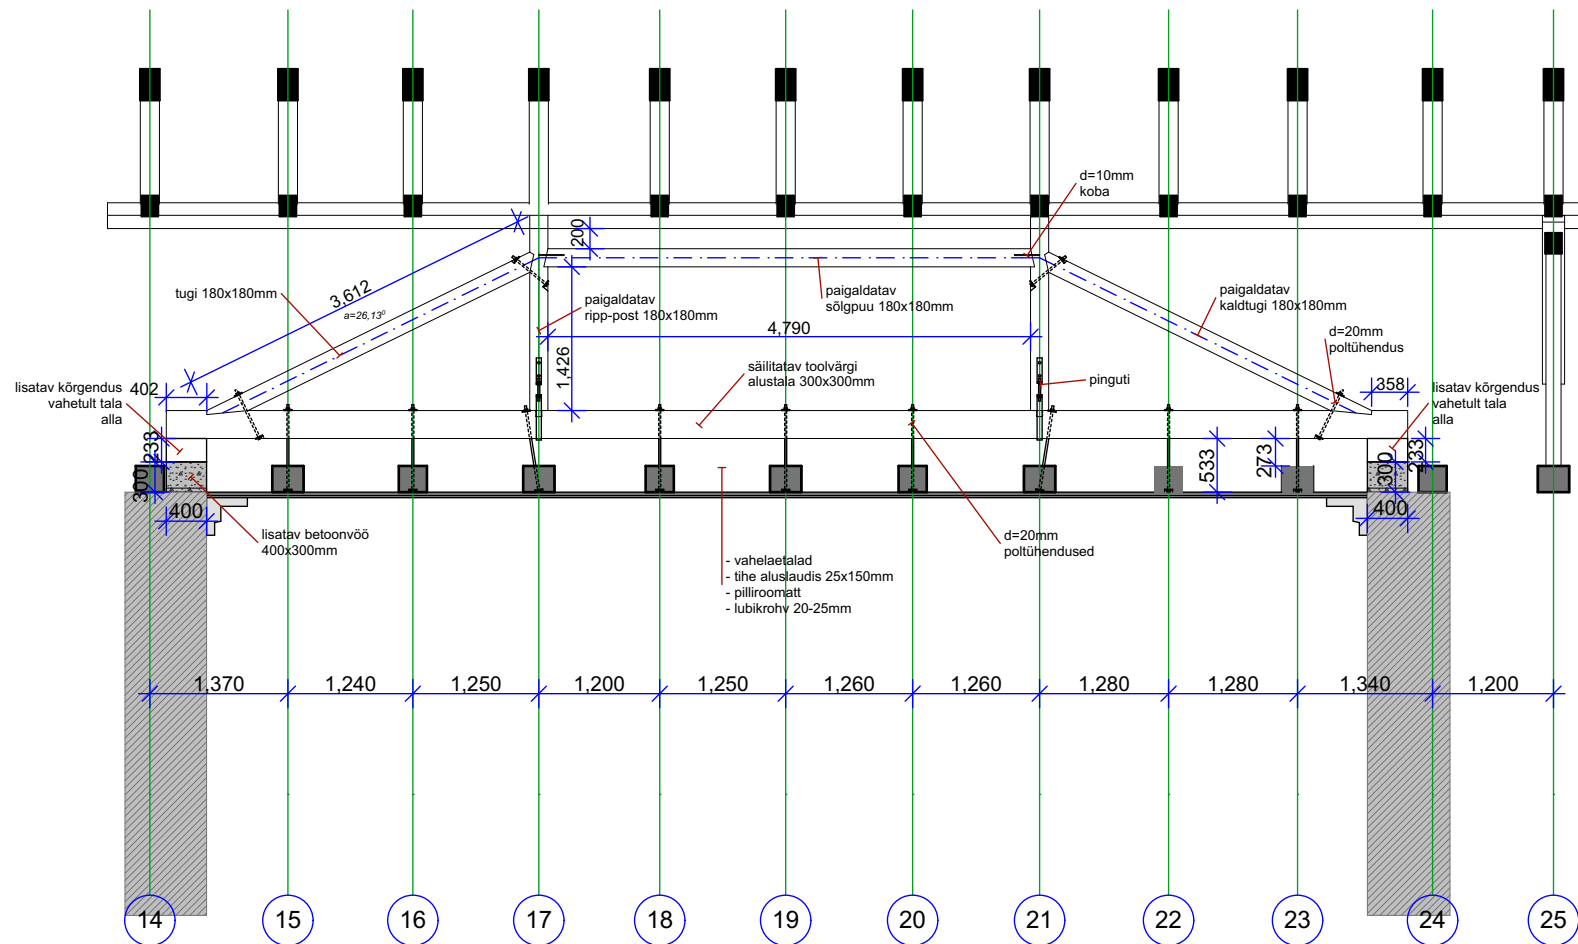

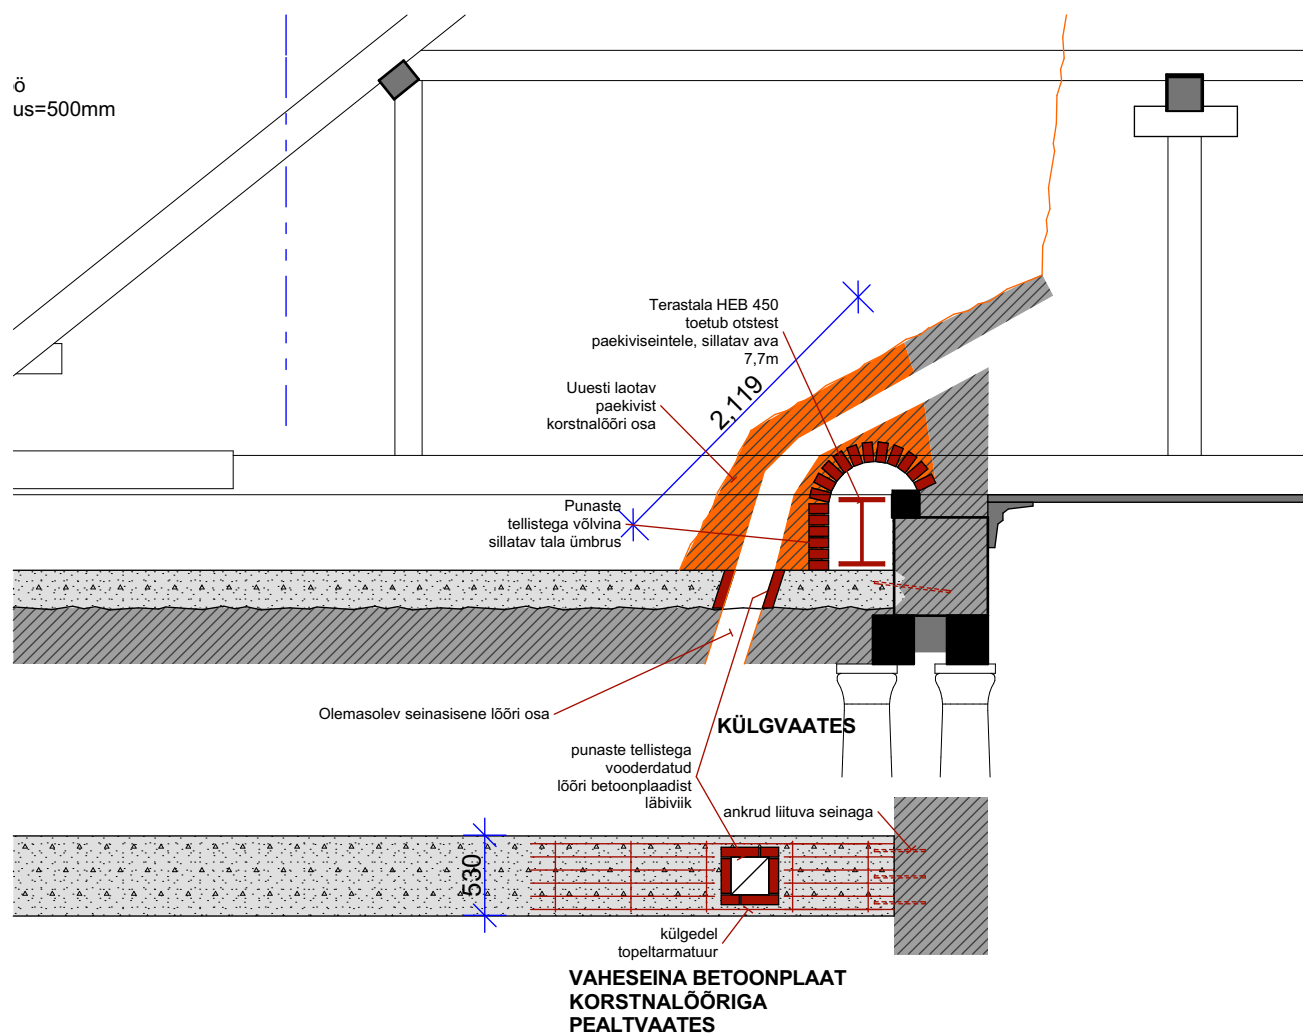

MÄRKUS:

1. Korstnalõõrid saali kitsamas portikusepoolses osas lammutatakse betoonplaadi valamise ajaks ca 2m ulatuses.
2. Pärast betoonpladist läbiviigu vormistamist laduda paekivilõõr tagasi.
3. Kõik mõõdud täpsustada tööde käigus.