


S5

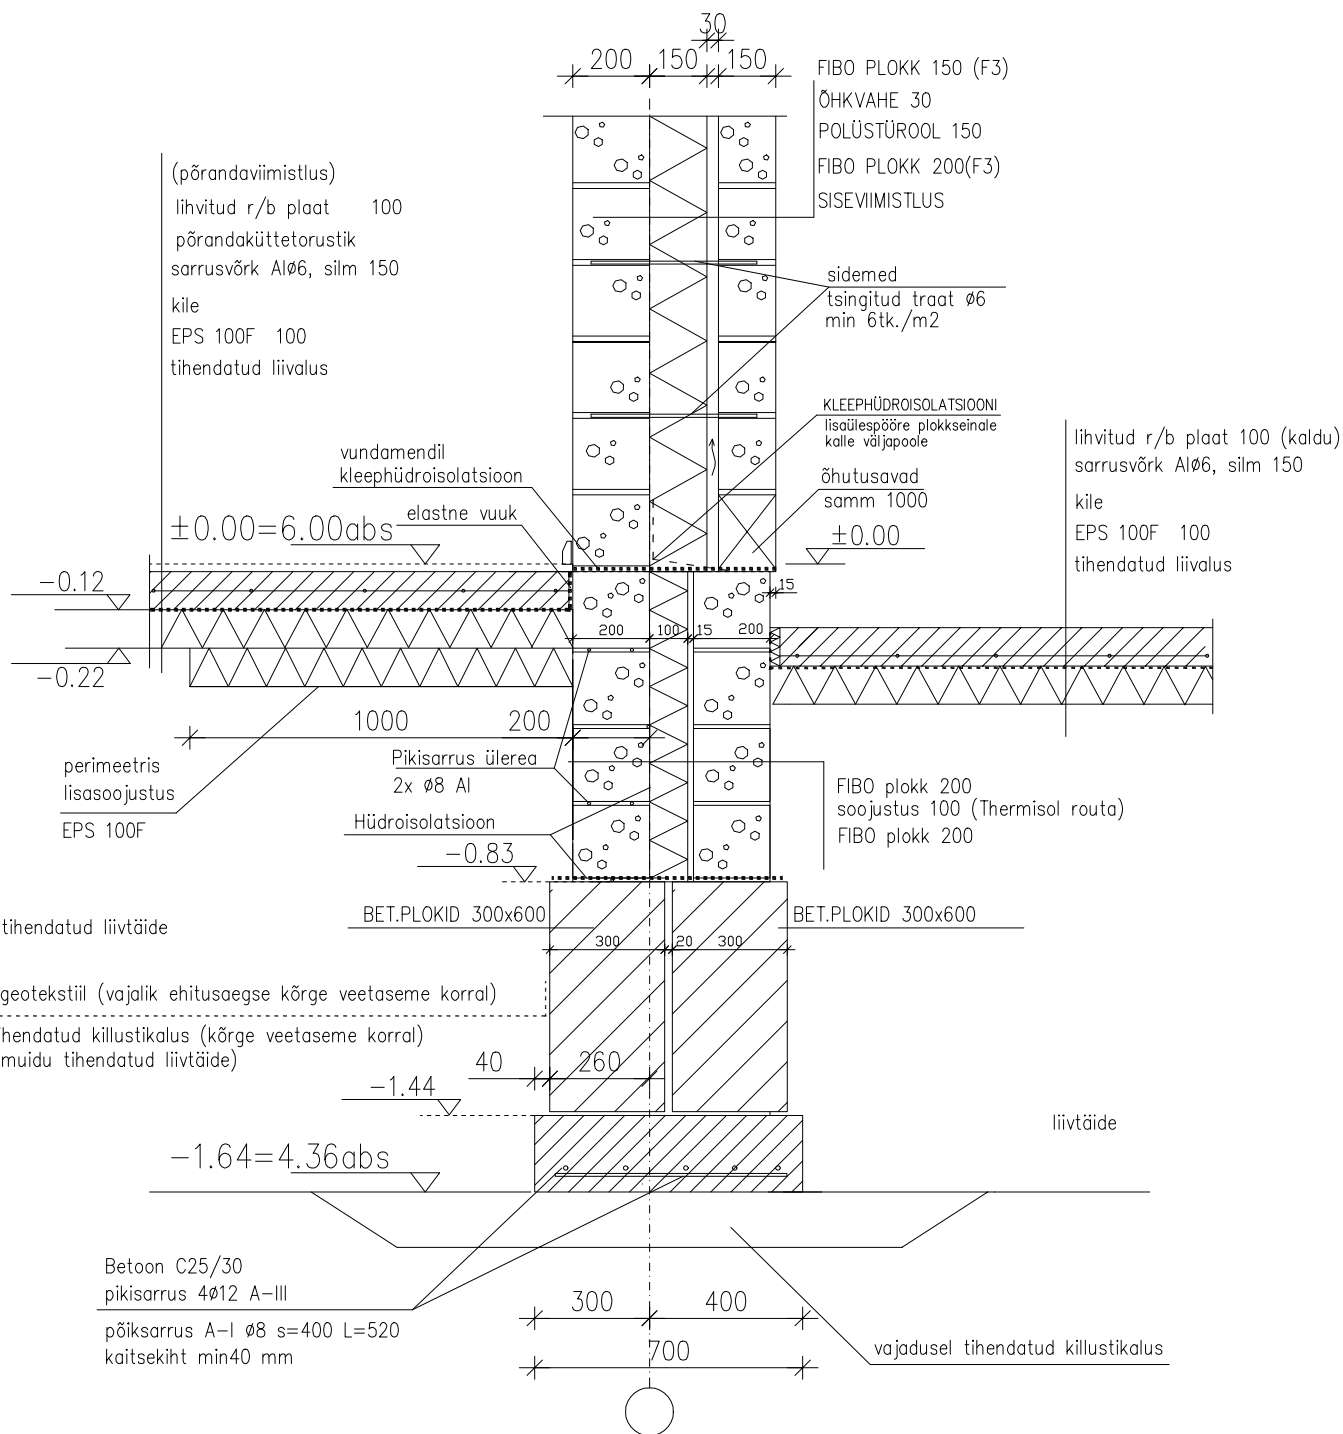

M Ä R K U S E D:

1. Taldmiku ja põrandaplaadi alune täide tuleb tihtendada (tihedusaste 0,95). Vajadusel veenduda selles katsemõõtmisega. Kihtide paksus tihtendamisel max 300 mm (valida vastavalt tihtendamiseseadmele).
2. Sokli hüdroisolatsioonide teostamisele pöörata kõrgendatud tähelepanu. Veenduda paigaldamise korrektsuses.
3. Põrandakonstruktsiooni tegemisel paigaldada vajalikud kommunikatsioonid või jätta võimalused nende hilisemaks paigaldamiseks.
4. Põrandaplaadi kilel teha ülespöörded seintele.
5. Soklisõlme või selle osade või mõõtmete muutmisel jälgida muudetud soklisõlme tehnilist toimimist.

INSENER	A.KANGUR		Pärnu linn, Ülejõe linnaosa, Sarve tn.5	
			Üsikelamu ehitusprojekt	AE-20.5
			VUNDAMENDI SÕLM S5	M1:20
				16.06.2007