




VAADE A

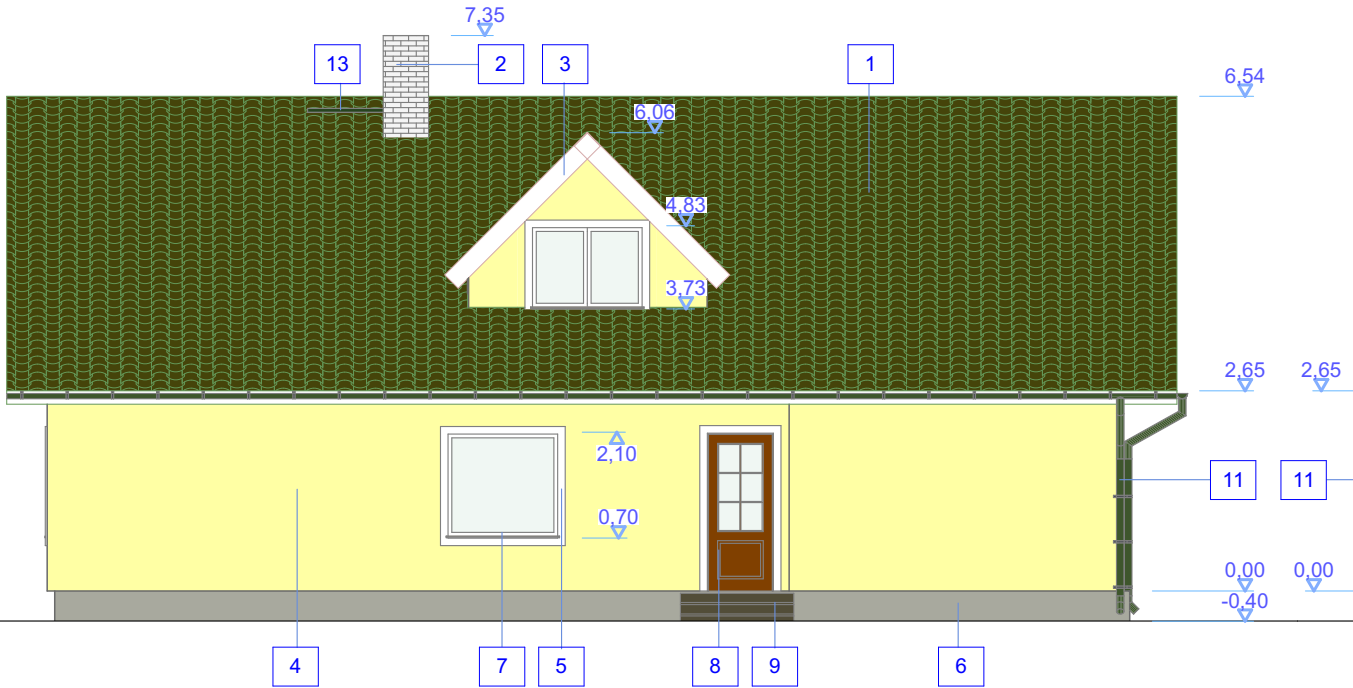


VAADE B

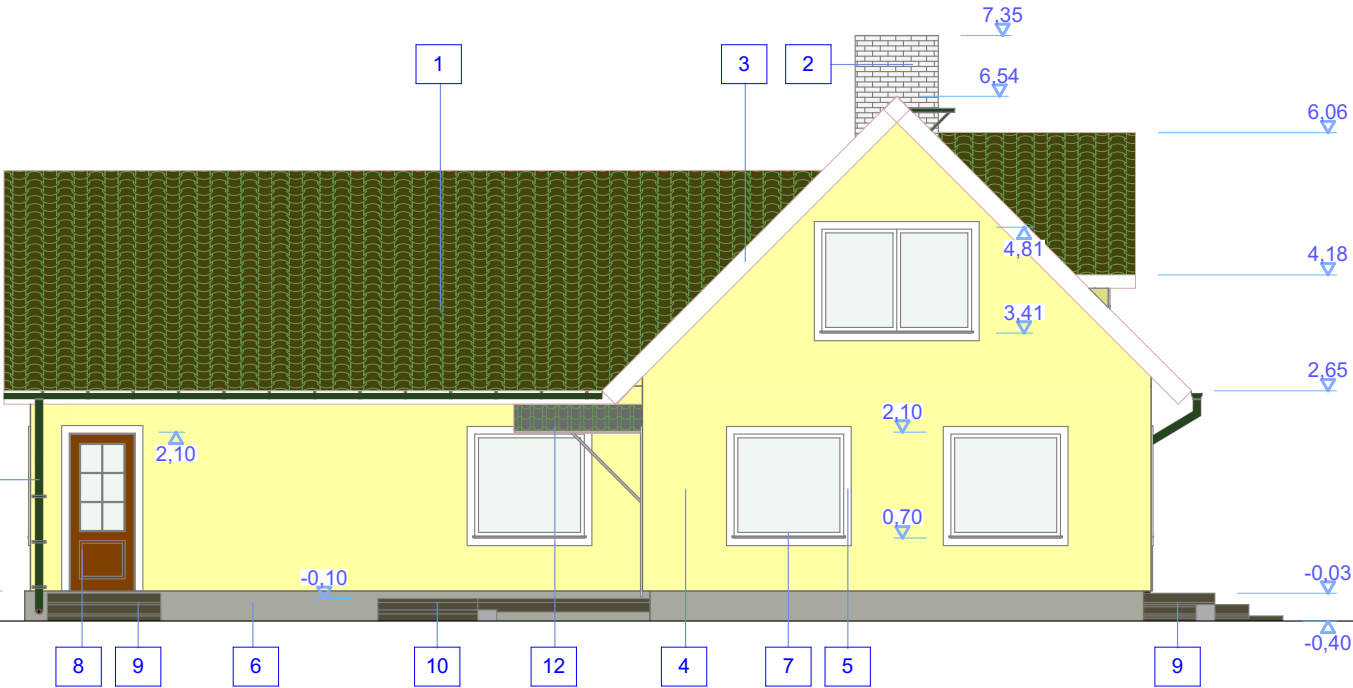

VAADE C

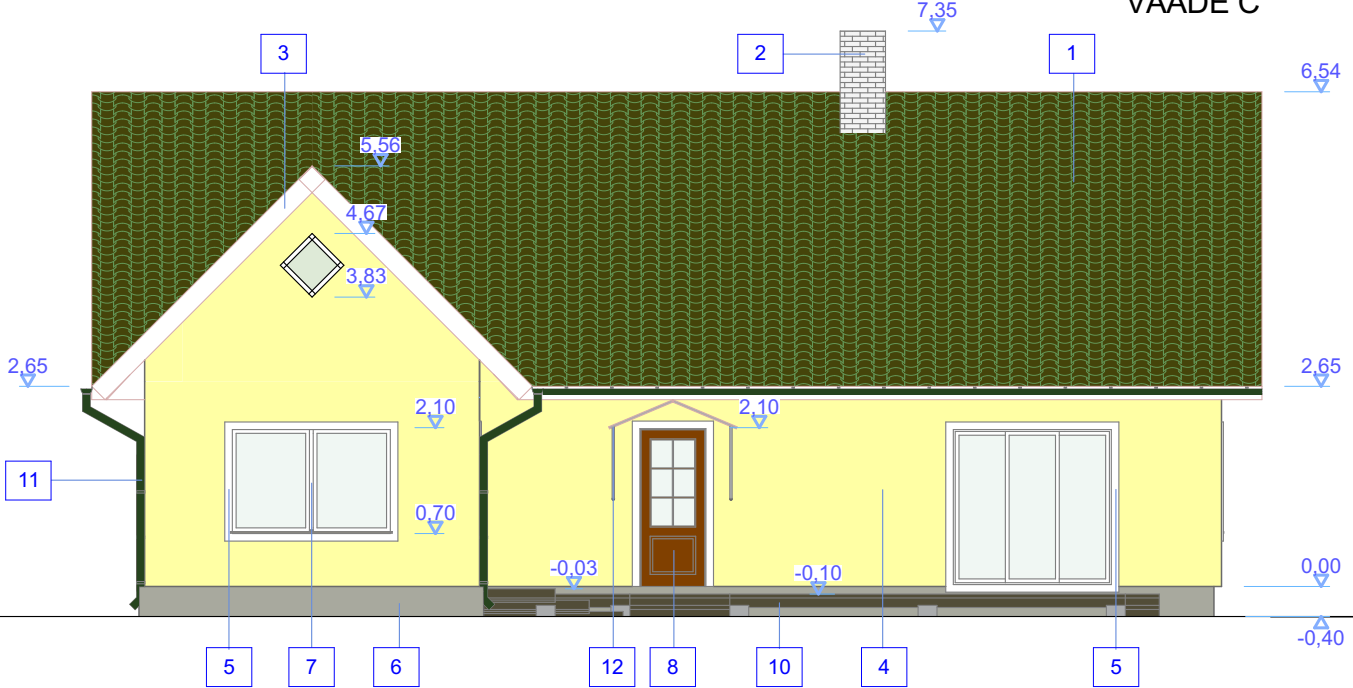

VAADE D

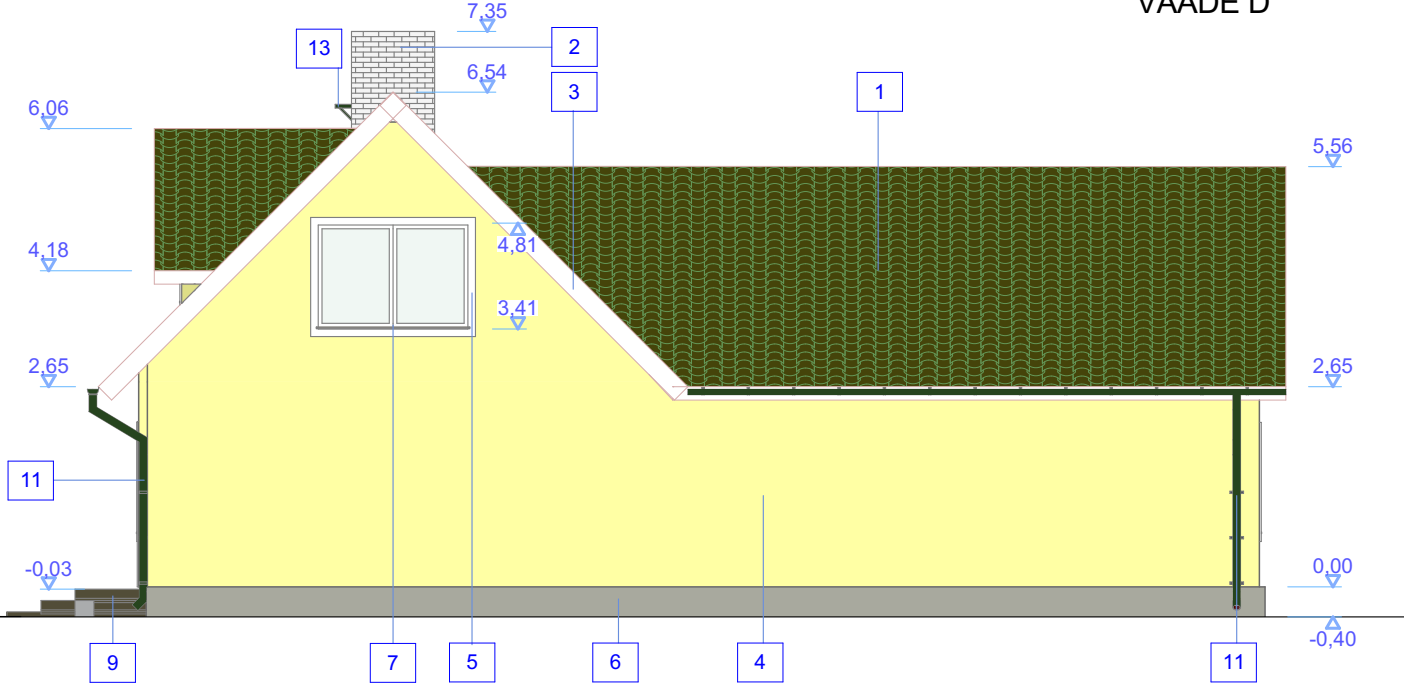

VÄLISVIIMISTLUSE TABEL				
Pos. nr.		Materjal	Värvitoon	Värvikood
1	katusekate	profiiplekk	metsaroheline	GERARD Heritage metsaroheline
2	korsten	tellisvooder, puhasvuuk	valge	tootekohane
3	räästad	horisontaalne laudis	valge	RAL9016
4	välisseinad	krohv	hele-kollane	RAL1018
5	akende, välisuste äärised	krohv	valge	RAL9016
6	sokkel	krohv	hall	RAL7023
7	aknaraamide välispinnad	puit-alumiinium	valge	RAL9016
8	välisuksed	puit	pruun	RAL8011
9	välistreppid	terrassilaud	immutatud puit (tamm)	tootekohane
10	terrass	terrassilaud	immutatud puit (tamm)	tootekohane
11	vihmaveesüsteem	plekk	okkaroheline	RR11
12	varikatus	profiiplekk	metsaroheline	GERARD Heritage metsaroheline
13	käigusild	metall	okkaroheline	RR11

Märkus: värvitoonid on digitaalselt töödeldud, seetõttu tuleb lähtuda värvikoodidest.