


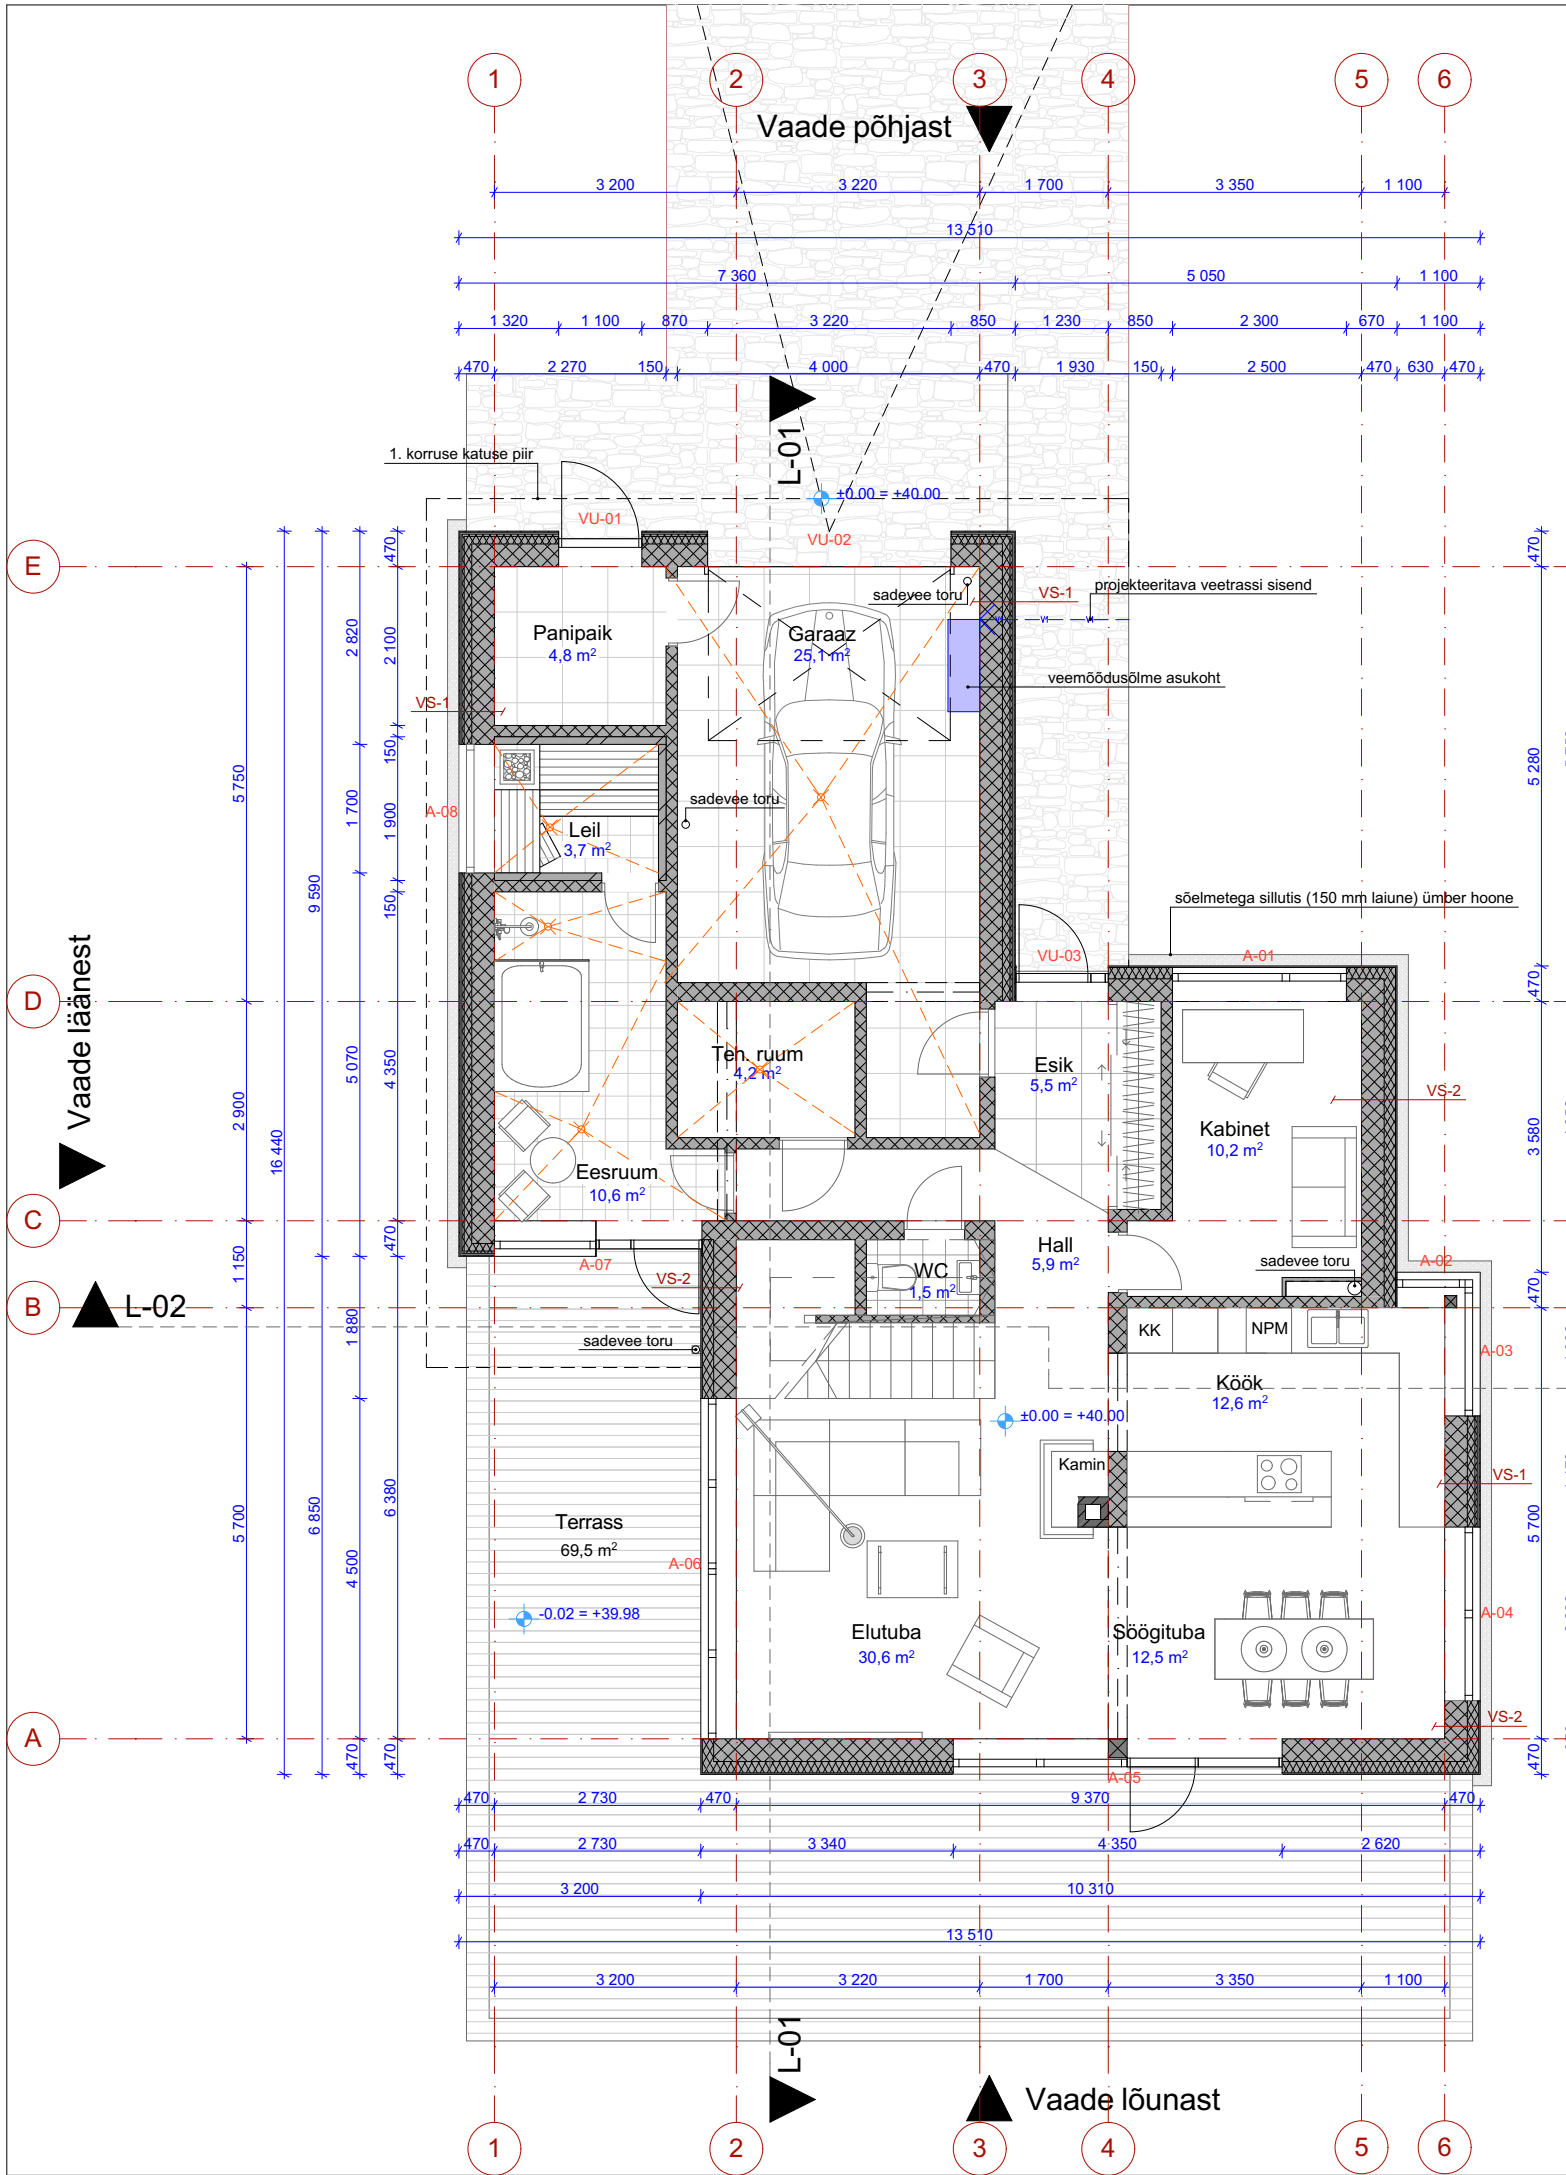

1. korrus	127,2 m ²	VS-1	
Esik	5,5 m ²	siseviimistlus	
Hall	5,9 m ²	kergplokk (Bauroc Ecoterm+)	300 mm
Eesruum	10,6 m ²	puitrussid (s:600 mm) + min. vill (λ≤0,033 W/mk)	100 mm
Leil	3,7 m ²	tuuletõkkeplaat	30 mm
Panipaik	4,8 m ²	tuulutusroov	25 mm
Garaaz	25,1 m ²	fassaadikatteplaat	15 mm
Teh. ruum	4,2 m ²	VS-2	
WC	1,5 m ²	siseviimistlus	
Kabinet	10,2 m ²	kergplokk (Bauroc Ecoterm+)	300 mm
Köök	12,6 m ²	min. vill, krohvitat (λ≤0,033 W/mk)	150 mm
Elutuba	30,6 m ²	lubitsement aluskrohv	...15 mm
Söögituba	12,5 m ²	dekoratiivne silikoonkrohv	...5 mm
Terrass	69,5 m ²	VL-1	
		põrandakattematerjal	
		betonplaat põrandaküttetorudega	100 mm
		sammumüra-isolatsiooniplaat	50 mm
		õõnesbetoonpaneel	220 mm
		siseviimistlus/riplagi	
		K-1	
		PVC kate	
		soojustus (EPS 80)	250 mm
		soojustus kaldekihiga 1/80 (EPS 80)	max 170 mm
		hüdroisolatsioon	
		õõnesbetoonpaneel	220 mm
		siseviimistlus/riplagi	
		K-2	
		PVC kate (+ rõduosas terrassilaudis	
		tasandava alusroovitusega 50 mm)	
		soojustus (EPS 80)	250 mm
		soojustus kaldekihiga 1/60 / 1/80 (EPS 80)	max 110 mm
		hüdroisolatsioon	
		õõnesbetoonpaneel	220 mm
		siseviimistlus/riplagi	
		Ripplagi:	
		teraskarkass, kahekihiline riputus	
		(kõrguse määrab KV-eriprojekt ja sisearhitektuurne projekt)	
		kipsplaat x2	25 mm
		P-1	
		põrandakattematerjal koos aluskihtidega	
		betonplaat põrandaküttetorudega	100 mm
		PE kile	
		soojustus EPS 100	250 mm
		tihendatud liivatäide	
		filterkangas	
		tihendatud killustikalus	
		Siseseinad	
		kandvad seinad - kiviplakk seinad	
		mitte-kandvad seinad - kiviplakk seinad või karkasseinad	
		(seinad ruumi sees jms - vt. täpsemalt korruseplaan)	
		püstik/sahti seinad vannitoas/wc - niiskuskindel kipsplaat	