


HOONE MÕÕDISTUSJONIS
M 1:50

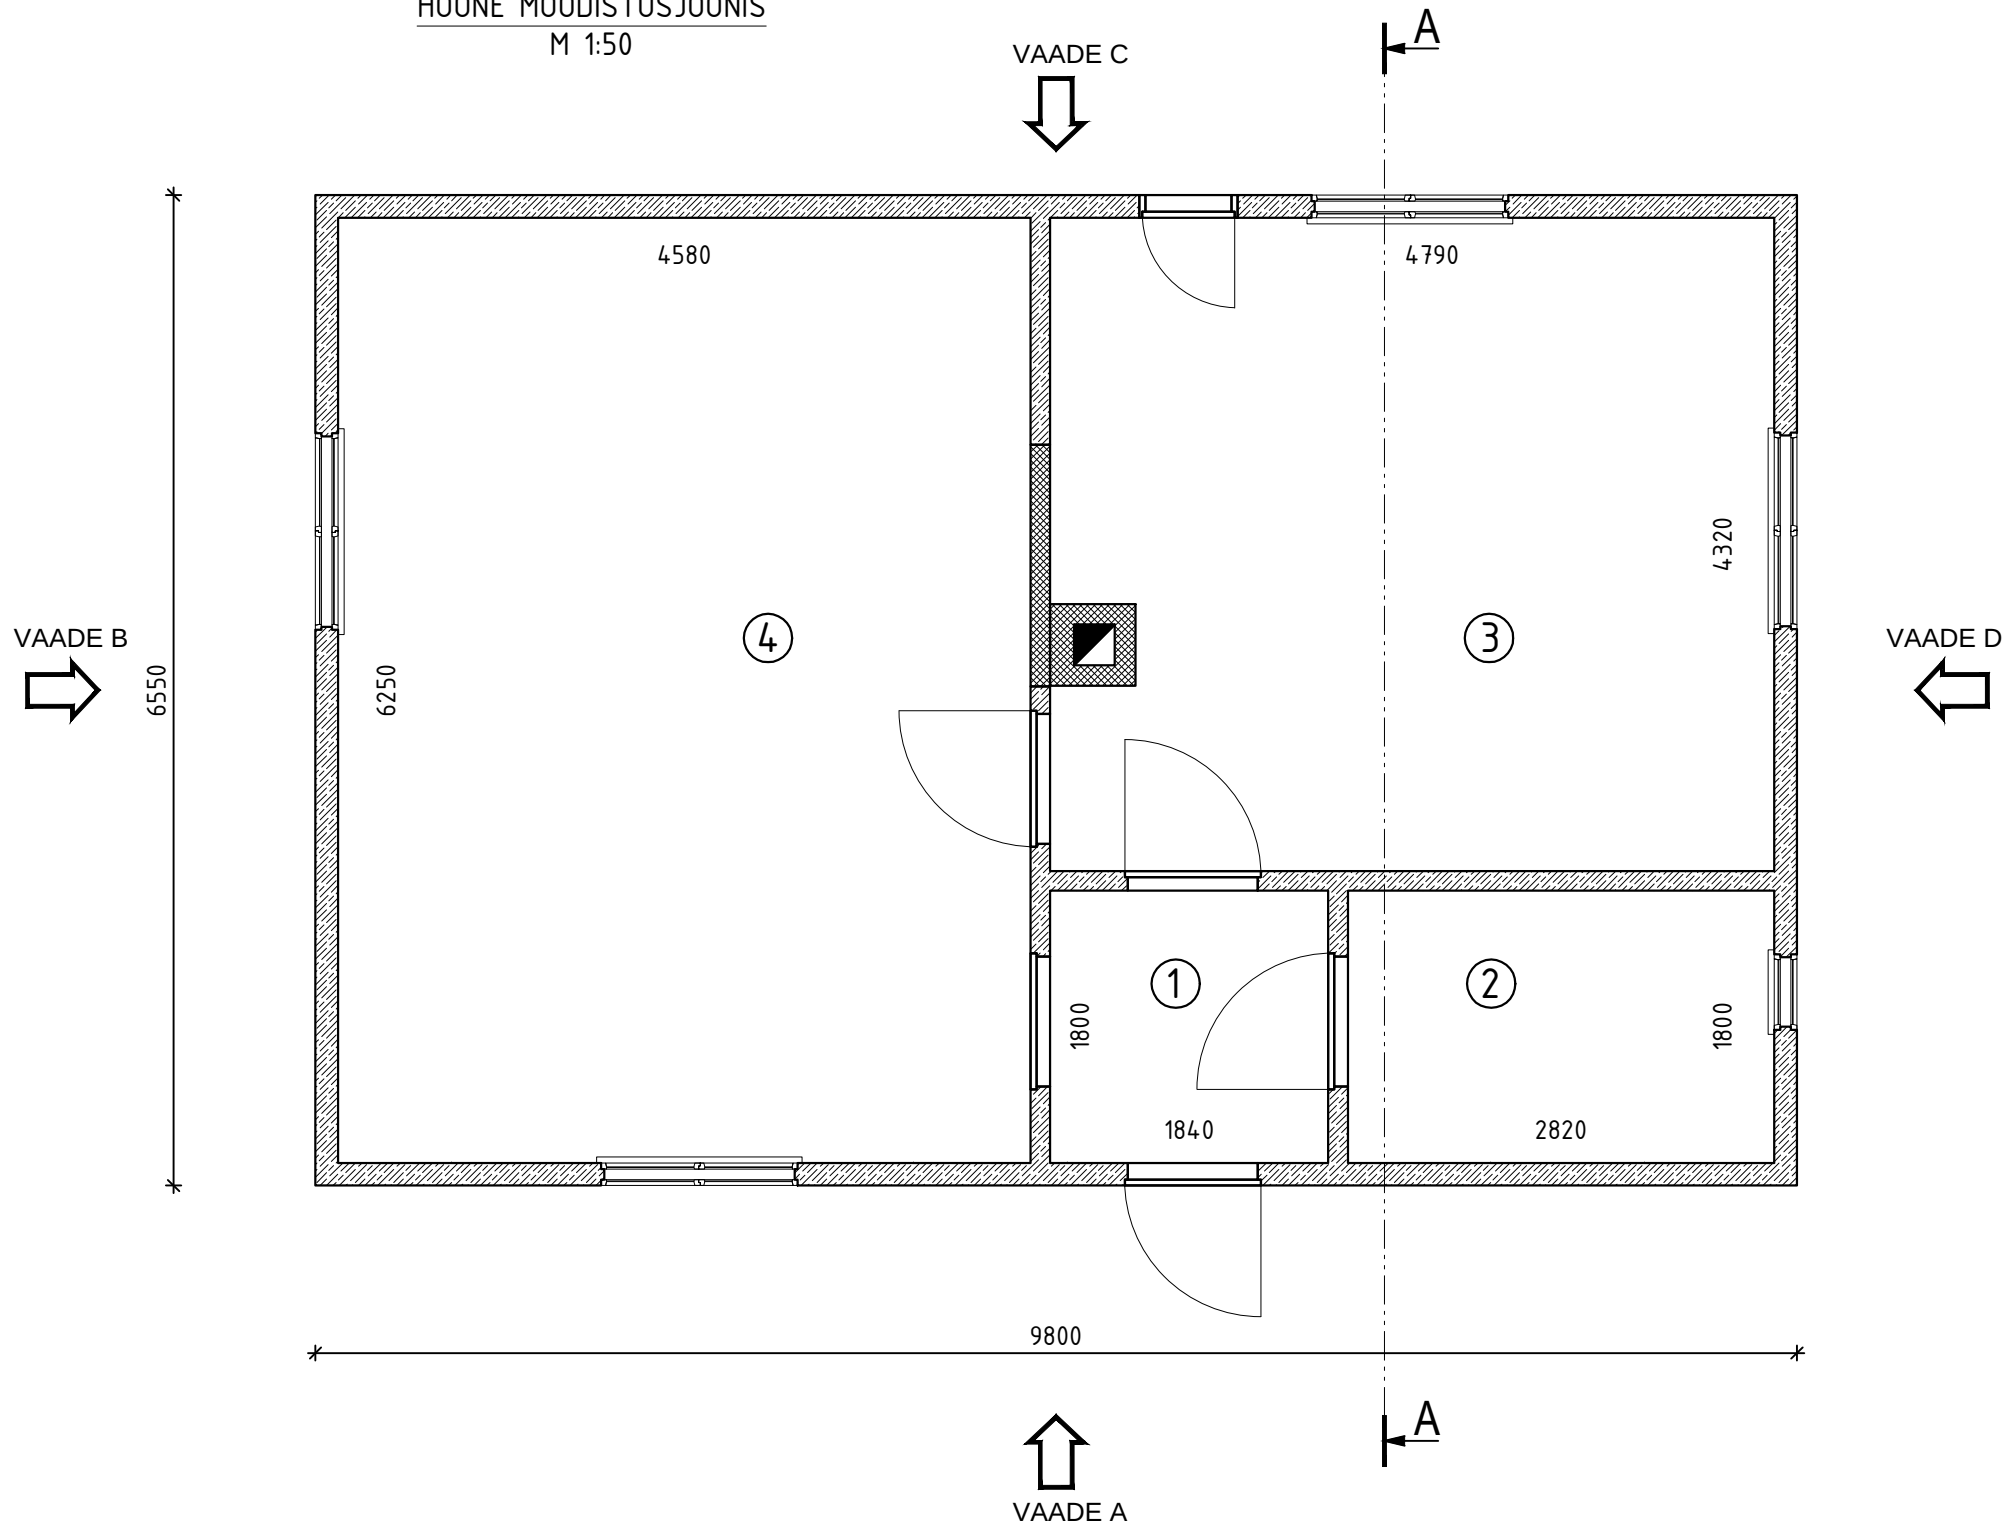

- Rõhtpalkseinad tahutud palkidest
- Müüritud kivikonstruktsioonid

RUUMIDE EKSPLIKATSIOON		
RUUMI NR.	RUUMI NIMETUS	PINDALA
1	ESIK	3,3m ²
2	SAHVER	5.1m ²
3	KÖÖK	20,7m ²
4	ELUTUBA	28,6m ²
KOKKU 57,7m ²		