


S9

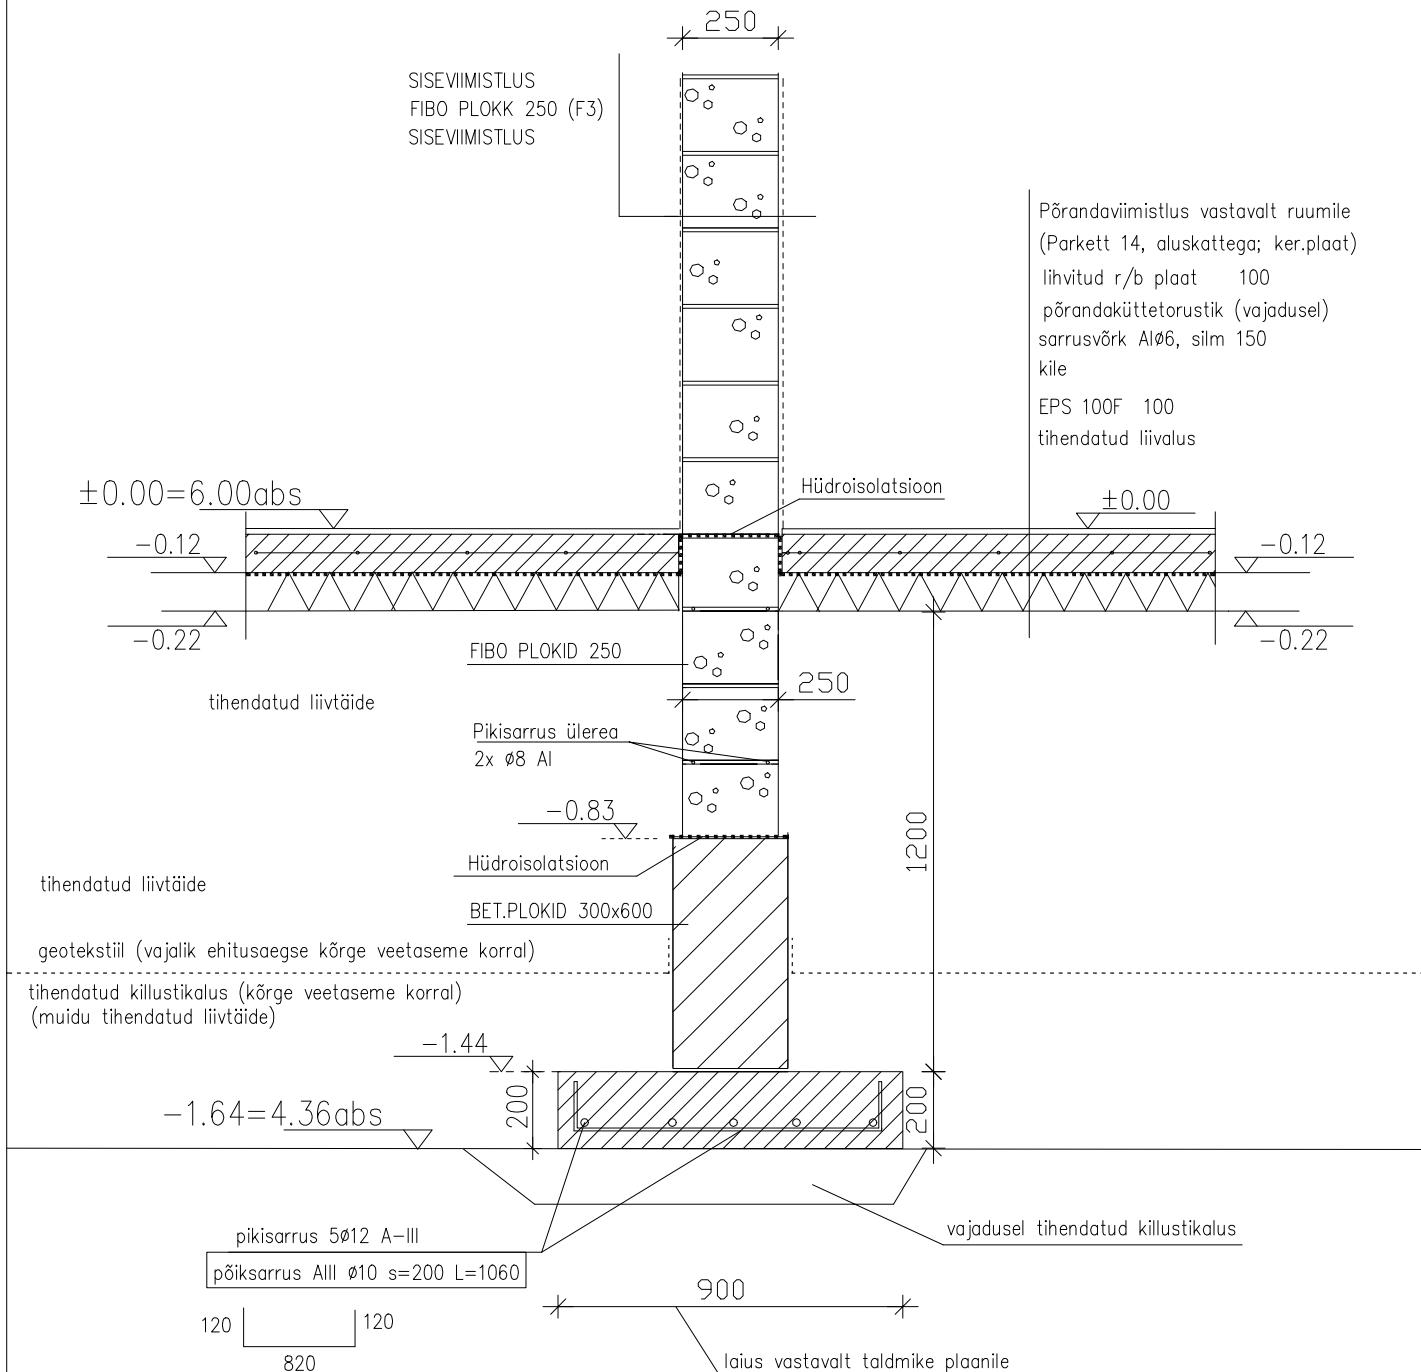

MÄRKUSED:

- Taldmiku ja põrandaplaadi alune täide tuleb tihendada (tihedusaste 0,95). Vajadusel veenduda selles katsemõõtmisega. Kihtide paksus tihendamisel max 300 mm (valida vastavalt tihendamisseadmele).
- Põrandakonstruktsiooni tegemisel paigaldada vajalikud kommunikatsioonid või jäätta võimalused nende hilisemaks paigaldamiseks.
- Põrandaplaadi kilel teha ülespöörded seintele.

INSENER	A.KANGUR		Pärnu linn, Ülejõe linnaosa, Sarve tn.5 Üksikelamu ehitusprojekt	AE-20.9	
		VUNDAMENDI SÖLM S9		M1: 20	
				16.06.2007	