


S10

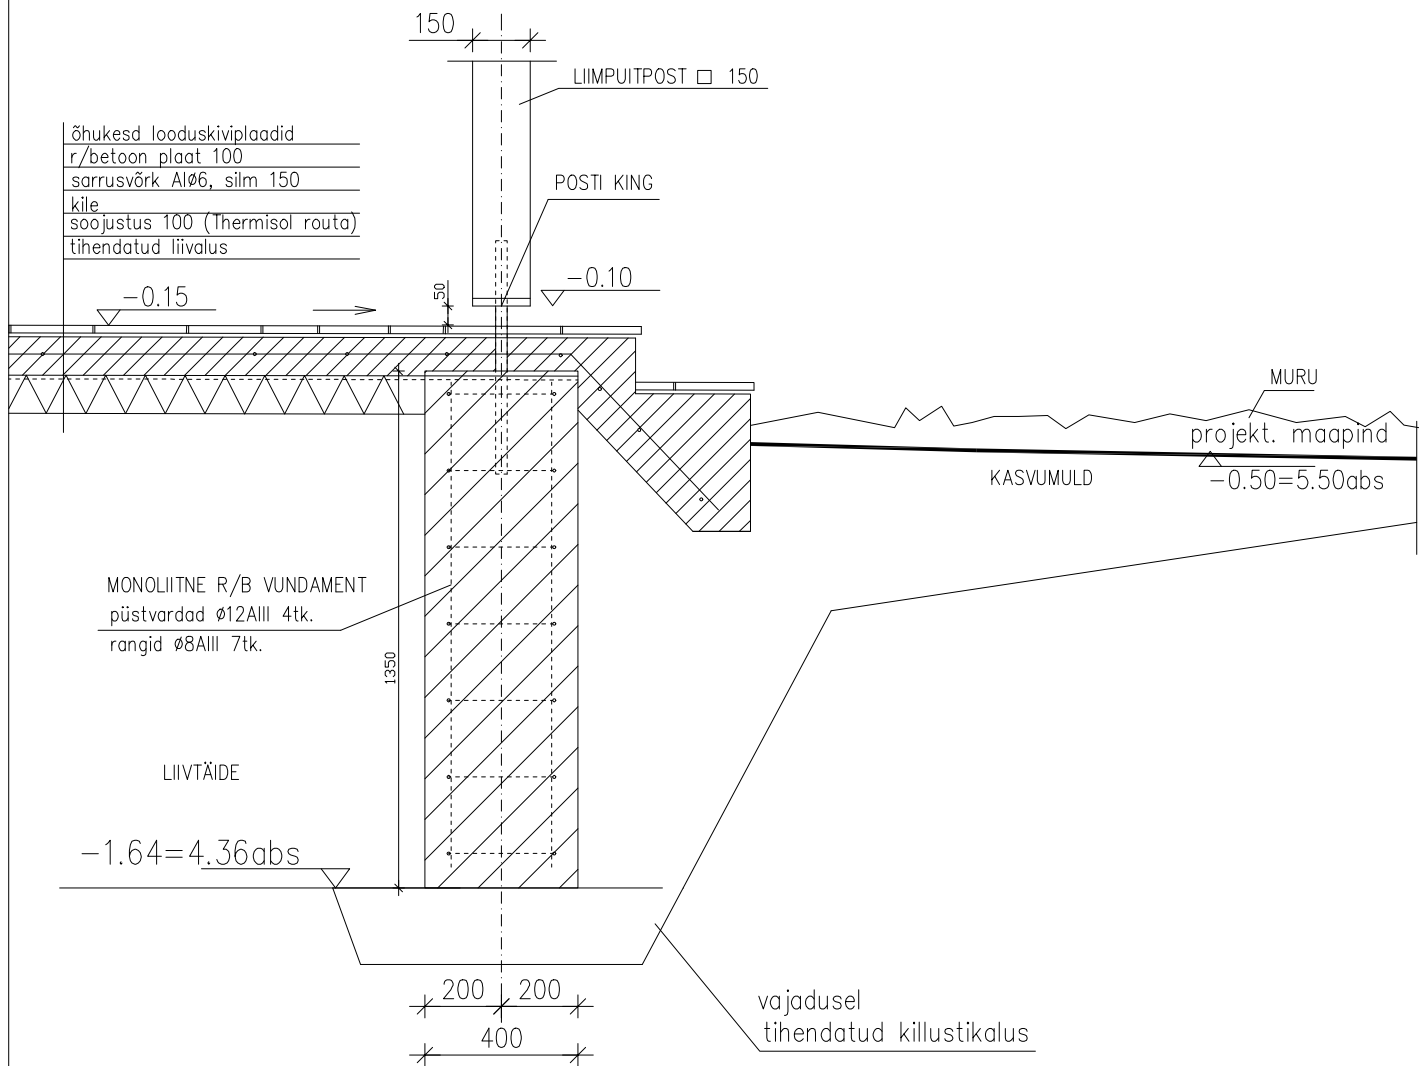

M Ä R K U S E D:

1. Taldmiku ja põrandaplaadi alune täide tuleb tihendada (tihedusaste 0,95). Vajadusel veenduda selles katsemõõtmisega.
2. Monoliitse kohtvundamenti võib asendada: näiteks kivist laotud ja 150 mm r/b valuga kaetud vundamendiga.

INSENER	A.KANGUR		Pärnu linn, Ülejõe linnaosa, Sarve tn.5	
			Üksikelamu ehitusprojekt	AE-20.10
			VUNDAMENDI SÕLM S10	M1:20
				16.06.2007