


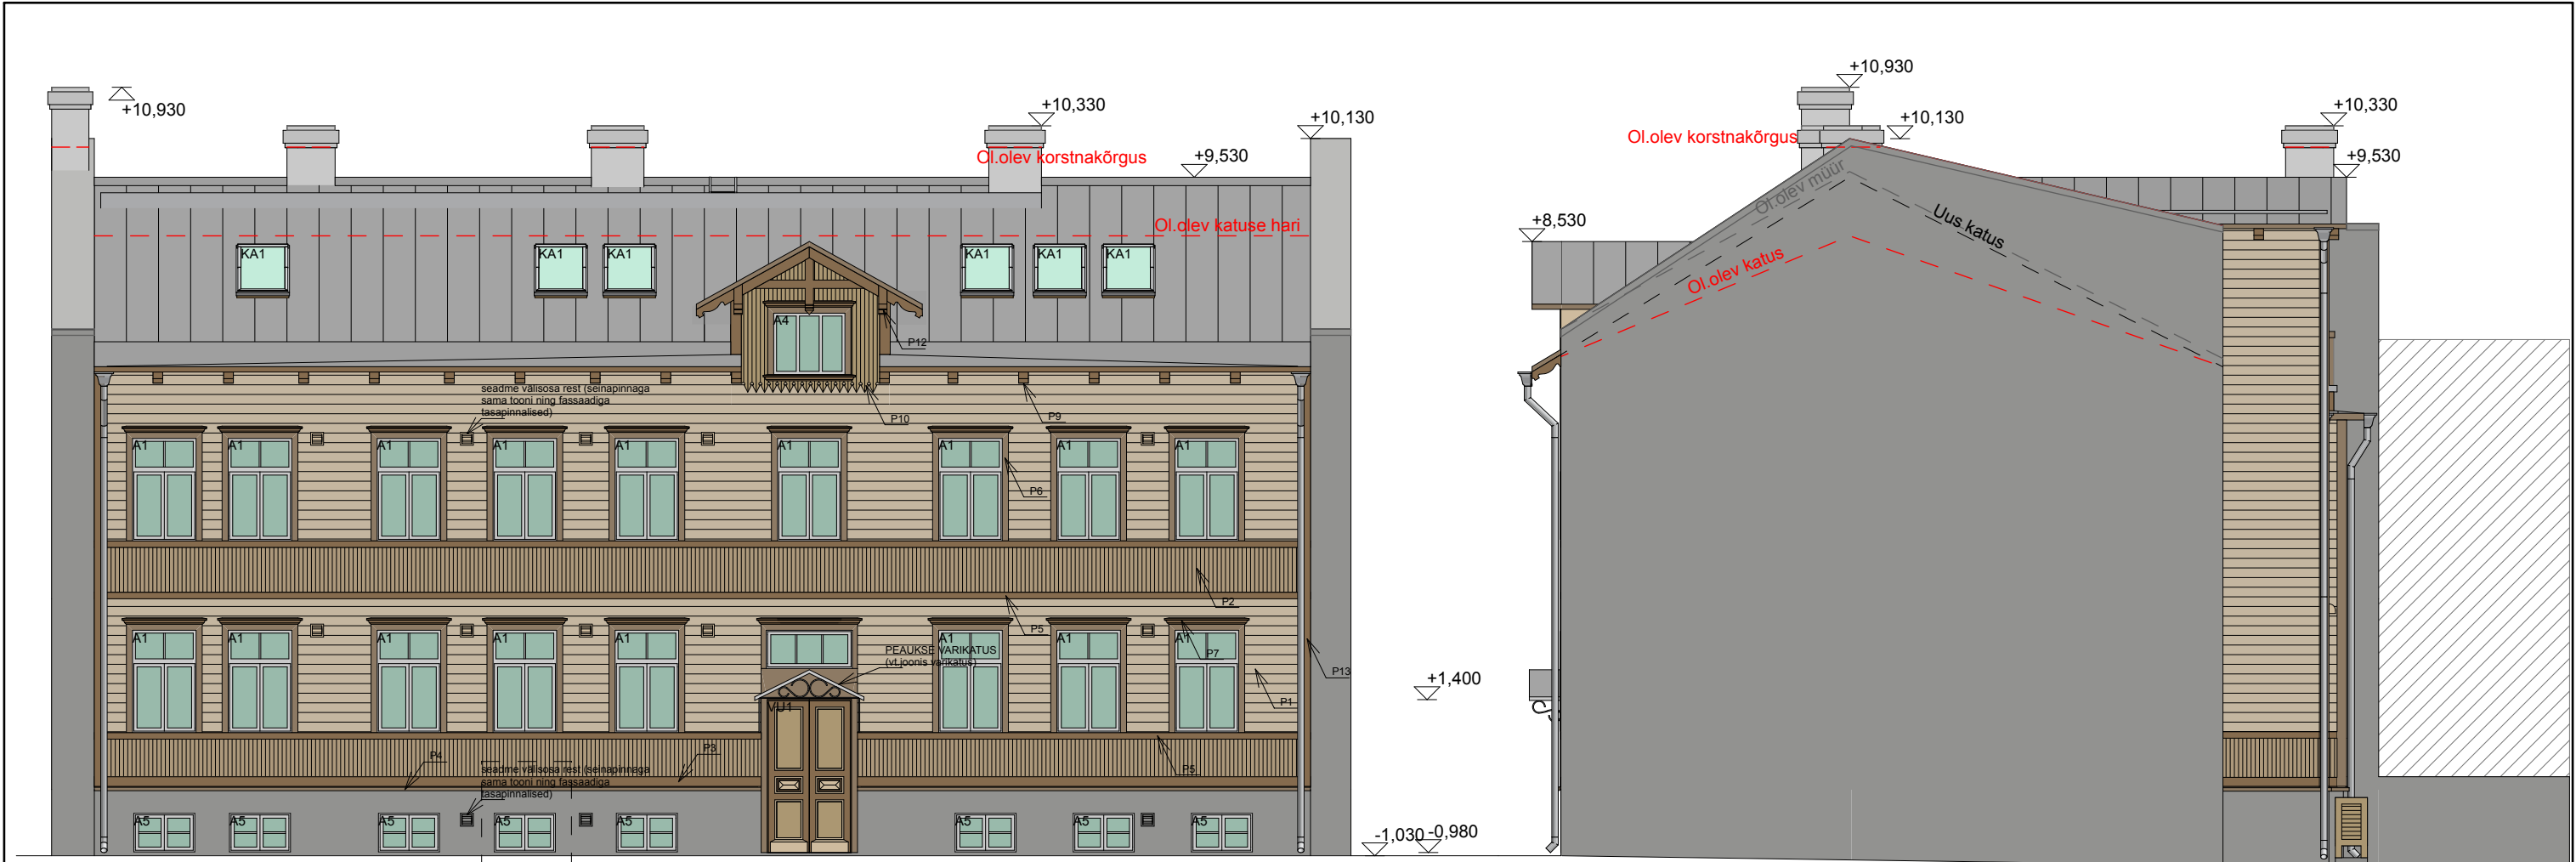

PROFIILID: P13 - PROFIIL 13 - VT. PROFIILI LEHT



SEINAD PÕHITOON - LAUDIS/VU-1 UKSE ELEMENDID/
FASSAADIL PAIKNEVAD RESTID / PLEKIST GAASIKATLA
KORSTNA KATE:
LINAÕLIVÄRV
VÄRVUS BEEZ TIKKURILA 322X



SEINAD KÕRVALTOON - VERT. LAUDIS/ALUMINE- JA
VAHEVÕÖ/USTE VU-1, VU-2, VU-4 KÕRVALTOON:
LINAÕLIVÄRV
VÄRVUS PRUUN TIKKURILA 321X



SEINAD KÕRVALTOON - KARNIISID/
NURGALAUAD/DETAILID/SARIKAD/SARIKAOTSAD/
USTE VU-1, VU-2, VU-4 PÕHITOON:
LINAÕLIVÄRV
VÄRVUS PRUUN TIKKURILA 320X



LUBIKROHVITUD KORSTNAD - SILIKAATVÄRV:
VÄRVUS VALGE



AVATÄITED (AKNAD; VU-3 UKS):
LINAÕLIVÄRV
VÄRVUS VALGE



KATUS:
KÄSITSIVALTSITUD TRADITSIOONILINE
TSINGITUD TERASPLEKK, VÄRVITUD -
VÄRVUS HALL TIKKURILA 362X (plekitahvli
traditsioonilised mõõtmed on 70,5x141 cm,
tänapäeval kasutatakse ca 75x125 cm tahvleid)

KAITSEPLEKID: AKNA VEEPLEKID:
VIHMAVEESÜSTEEMID:
TSINGITUD TERASPLEKK, VÄRVITUD - VÄRVUS
HALL TIKKURILA 362X



LUBIKROHVITUD MÜÜRIOSAD - SILIKAATVÄRV/
SOKLIL PAIKNEVAD RESTID:
VÄRVUS HALL TIKKURILA 356X

Olemasolev mahalaotav müüriosa



VAADE KIRDEST

MÄRKUS:
-MÕÖDUD TÄPSUSTADA ENNE TÖID KOHAPEAL
-TÖÖDE KÄIGUS NAABERHOONETE/OL.OLEVA HOONE PROJEKTIGA KÄSITLEMATA HOONEOSALE TEKITATUD KAHJU
LIKVIDEERIDA TÖÖDE EELSE SEISUNDINI
-VÄRVITOONID TIKKURILA KATALOOGIST "VANHAN AJAN VÄRIT"

VAADE KAGUST